

Längsschnitt in Achse X=4967,3 M 1:5000/200

TEKTUR ZU PLAN D1a/F6.1a - 300
(PFB v. 8.7.1979 i.d.F. des 65. ÄPFB v. 20.3.2002)
3. Start- und Landebahn

M Flughafen München

Planänderungsantrag / Wasserrechtl. Bewilligung

IN DIESEM PLAN FESTZUSTELLEN

X IN DIESEM PLAN AUFZUHEBEN


NACHRICHTLICHE DARSTELLUNG

- bereits planfestgestellt
- Neuplanung

Planverfasser Tektur	Bearb.	Su
 Hansastrasse 40 80686 München Telefon: 089 / 5799 - 0 Telefax: 089 / 5799 - 910 <i>i.V. Ledebauer</i>	Gezeich.	Hum
	Geprüft	Led


Flughafen München GmbH
München, den 20.08.2007

gez. i.V. Dr. Josef Schwendner
gez. i.V. Nils Eichbaum

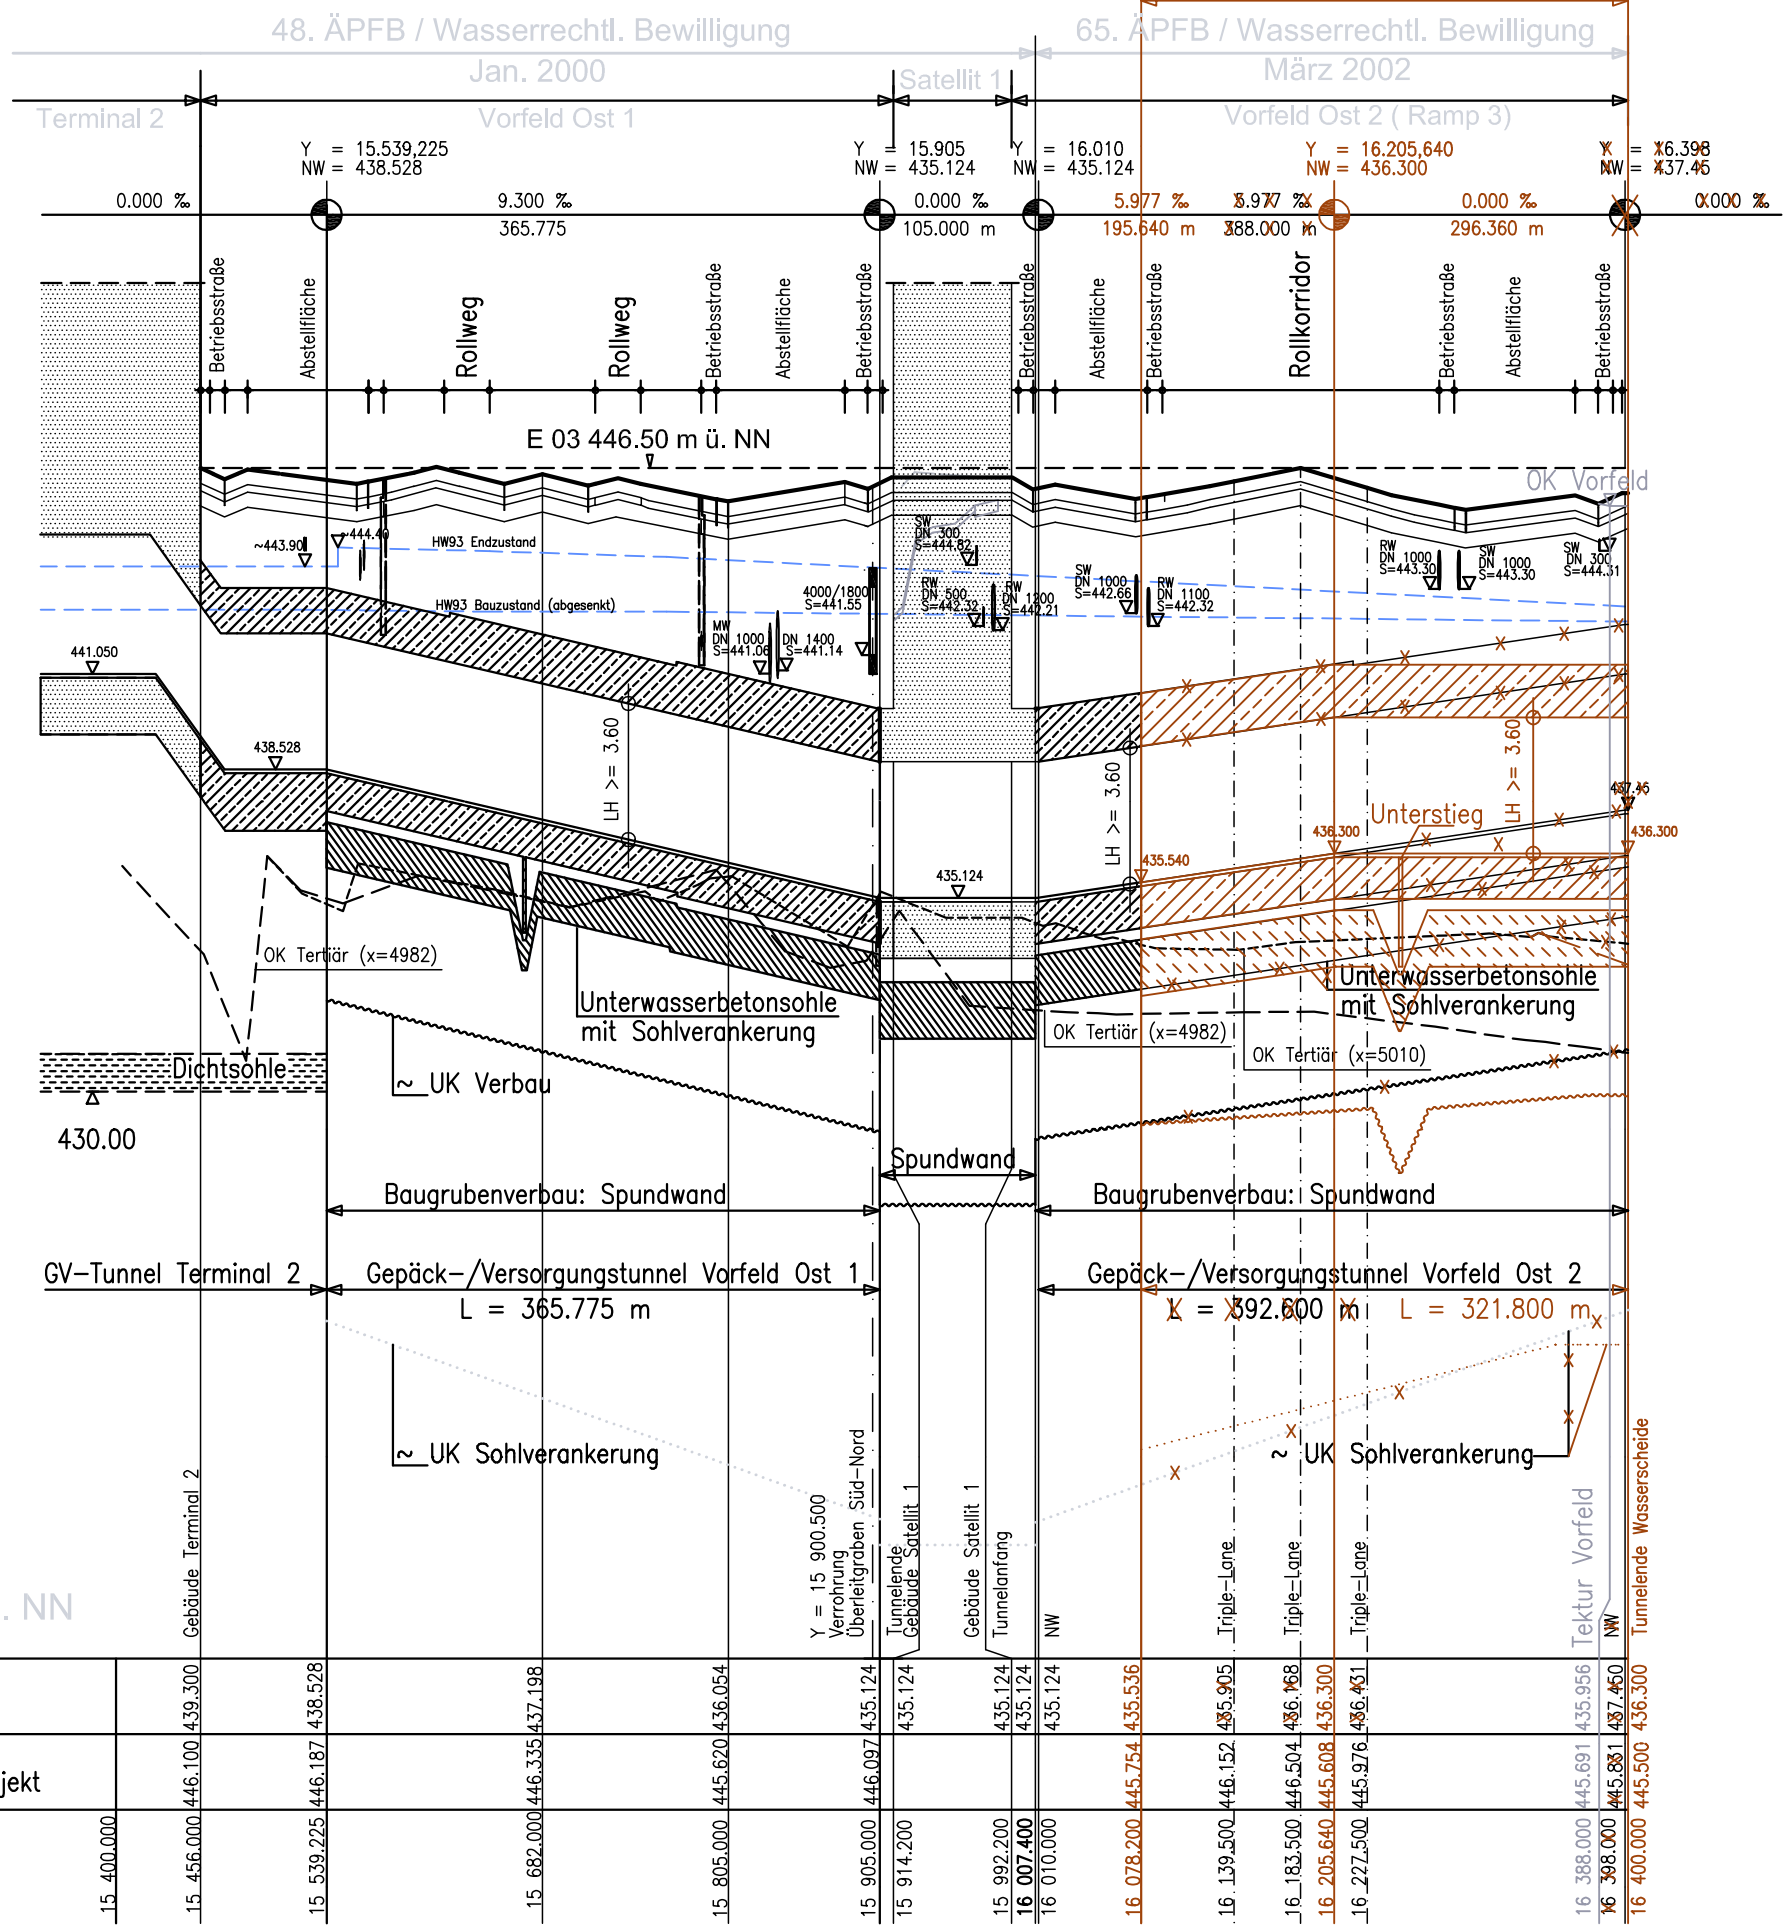

Flughafen München II Planfeststellungsunterlagen

Objekt	Erläuterungsber.Nr.
GRUNDWASSERREGELUNG	
Planart	Maßstab
GEPÄCK- UND VERSORGUNGSTUNNEL LÄNGSSCHNITT	1: 5 000/200

Planverfasser	Bearb.	Led/Wb
 Hansastrasse 40 80686 München Tel. 089/5799-0 <i>i.V. Klein</i>	Gezeich.	Led
	Geprüft	Hn
	Datum	12.10.00

Flughafen München GmbH	Datum	Zeichen
München, den 30.10.00	12.10.00	Hof
Geprüft	Anlage Nr.	
<i>PPa Mon</i>	D1a/F6.1a - 300	

Dieser Plan wird gem. §§ 8 ff. des Luftverkehrsgesetzes (LuftVG) festgestellt.

Regierung von Oberbayern
- Luftamt Südbayern -

Spücker
Büchner
Ltd. Regierungsdirektor

415.000 m ü. NN	
Gradientenhöhe	15.400.000
Geländehöhe Projekt	15.456.000
Y-Koordinate Flughafen	15.539.225