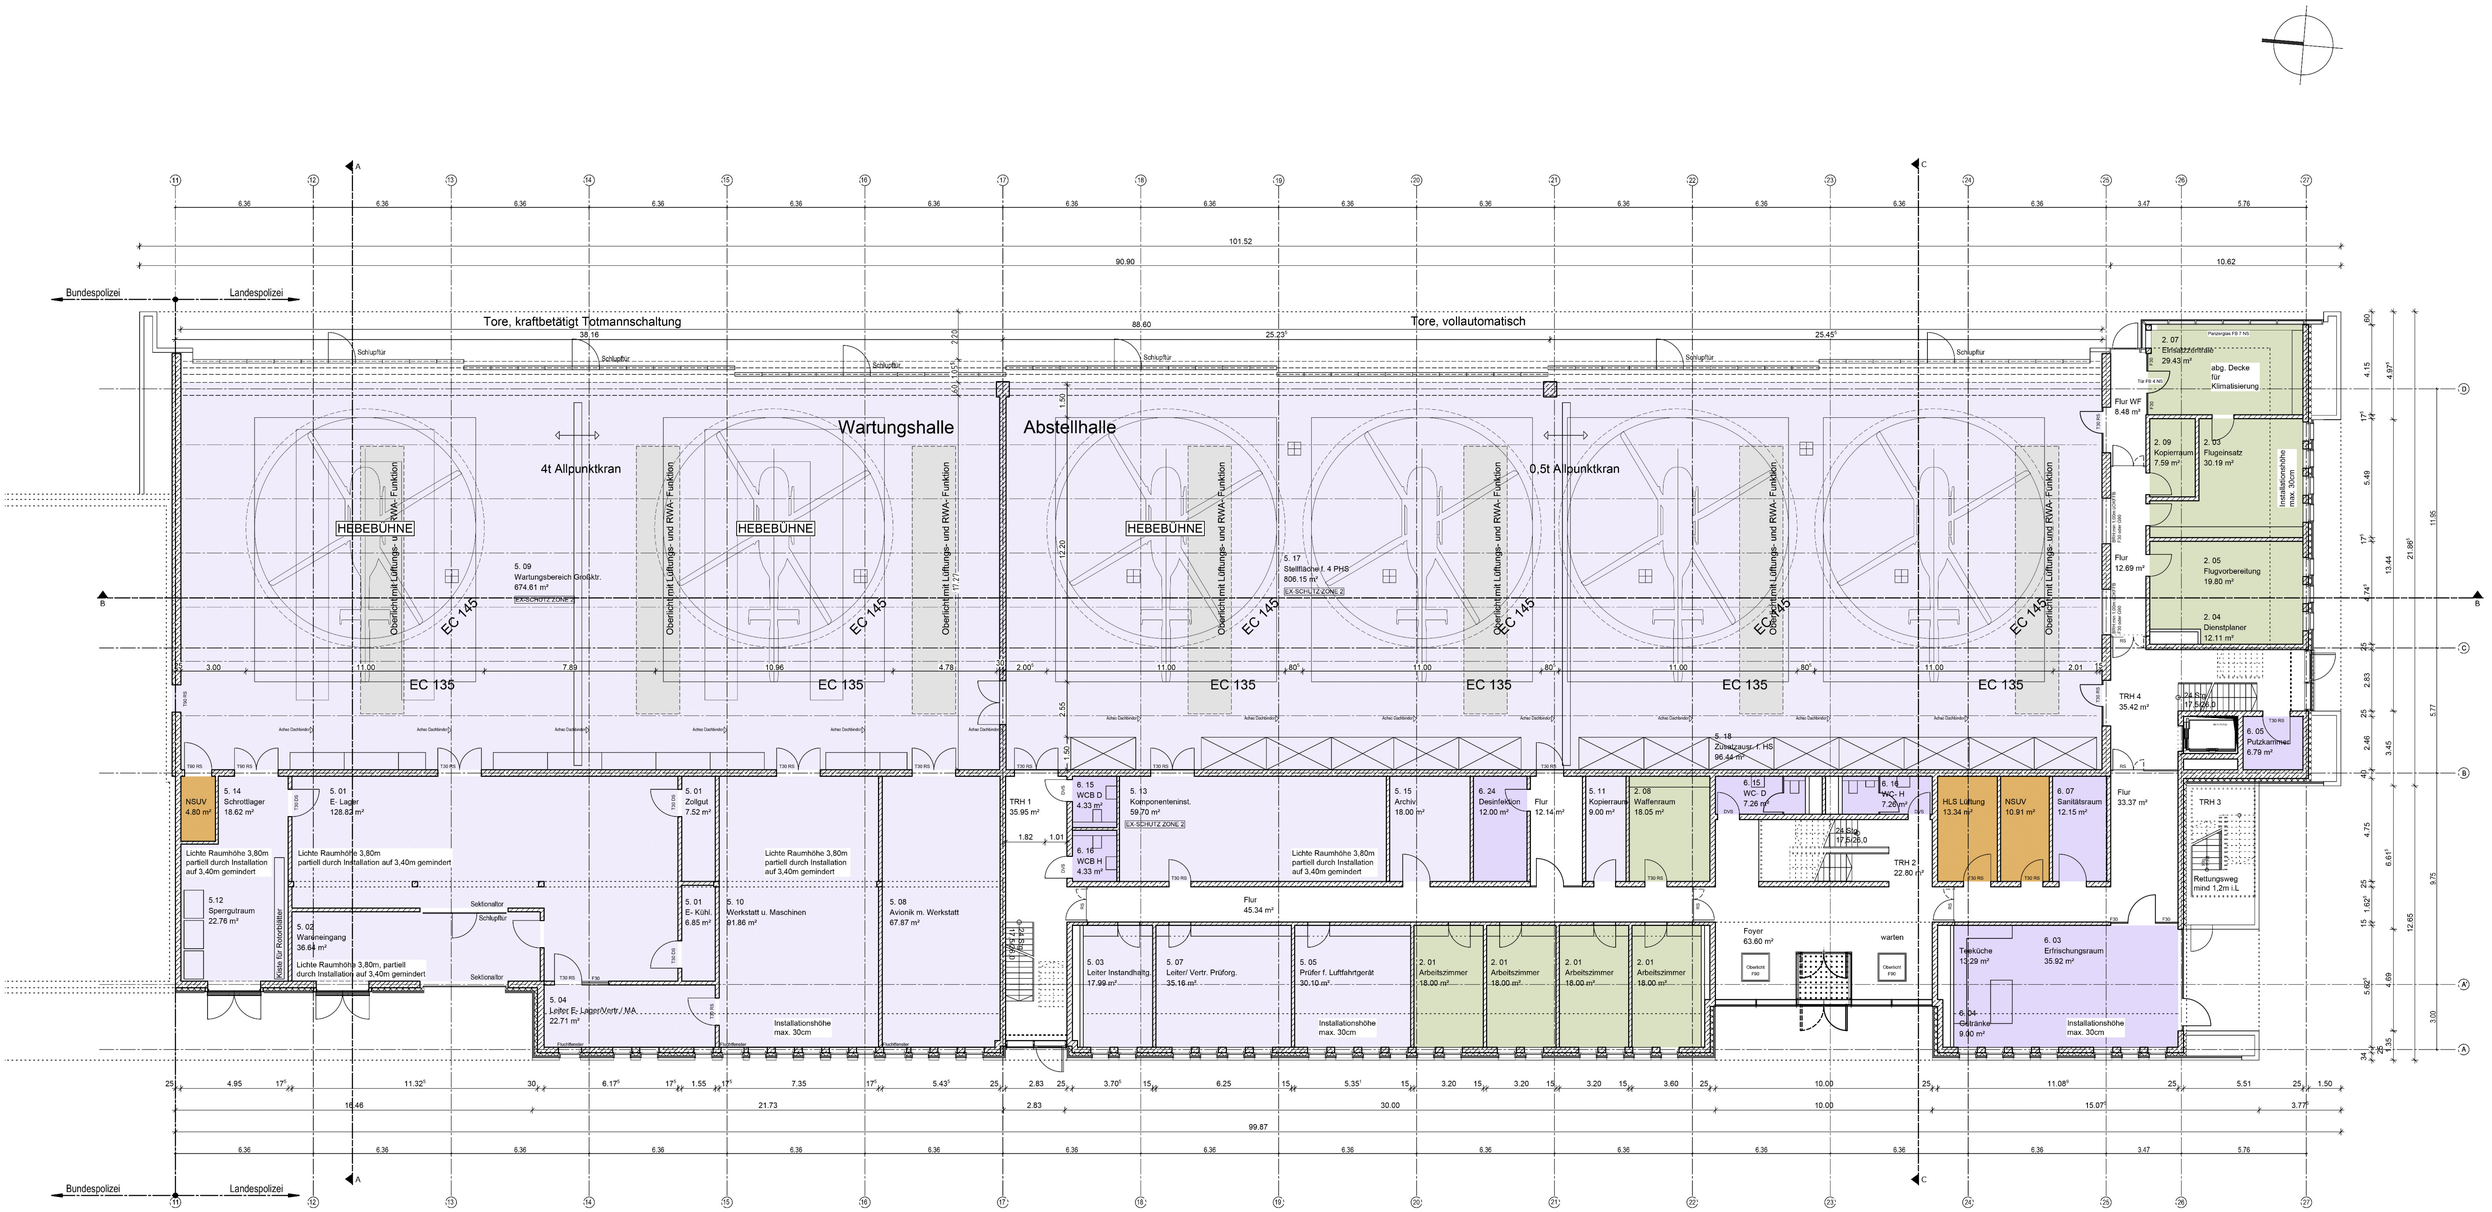


- Technischer Betrieb
- Sonstige Räume und Anlagen
- Polizeitechnik
- Aus- und Fortbildung
- Flugeinsatz
- Führungsgruppe
- Technik

FREISTAAT BAYERN
STAATLICHES BAUAMT MÜNCHEN 1

Peter-Auzinger Strasse 10 , 81547 MÜNCHEN, TEL. 089 / 21232-0, FAX. 089 / 21232-666, E-MAIL: poststelle@bbam1.bayern.de

| | |
|---|---|
| LIEGENSCHAFT: Bundespolizeifliegerstaffel Bayern Oberschleißheim, Jägerstraße | UNR: 03202 |
| MASSNAHME: NEUBAU POLIZEIHUBSCHRAUBERSTAFFEL BAYERN OSH | MNR: 03202 E 0001 |
| PLANINHALT: Planfeststellungsverfahren nach §§8 ff LuftVG GRUNDRISS ERDGESCHOSS | PHASE: Planfeststellungsv. nach §§8 ff LuftVG |
| | PLANNR / INDEX: G.01.02.002 |
| | MASSTAB: 1 : 100 |
| PLANVERFASSER: **bbp : architekten bda** dänische straße 44 24103 kiel telefon 0431.80596-0 telefax 0431.80596-22 info@bbp-architekten.de | FORMAT DIN: A0 |
| | BEARBEITER: - |
| | CAD ERGÄNZE: - |
| ABT. LB.1 / ABT. I / ABT. M / ABT. E | FLANDATUM: 31.05.2016 |