


Längsschnitt in Achse X=4967,3 M 1:5000/200

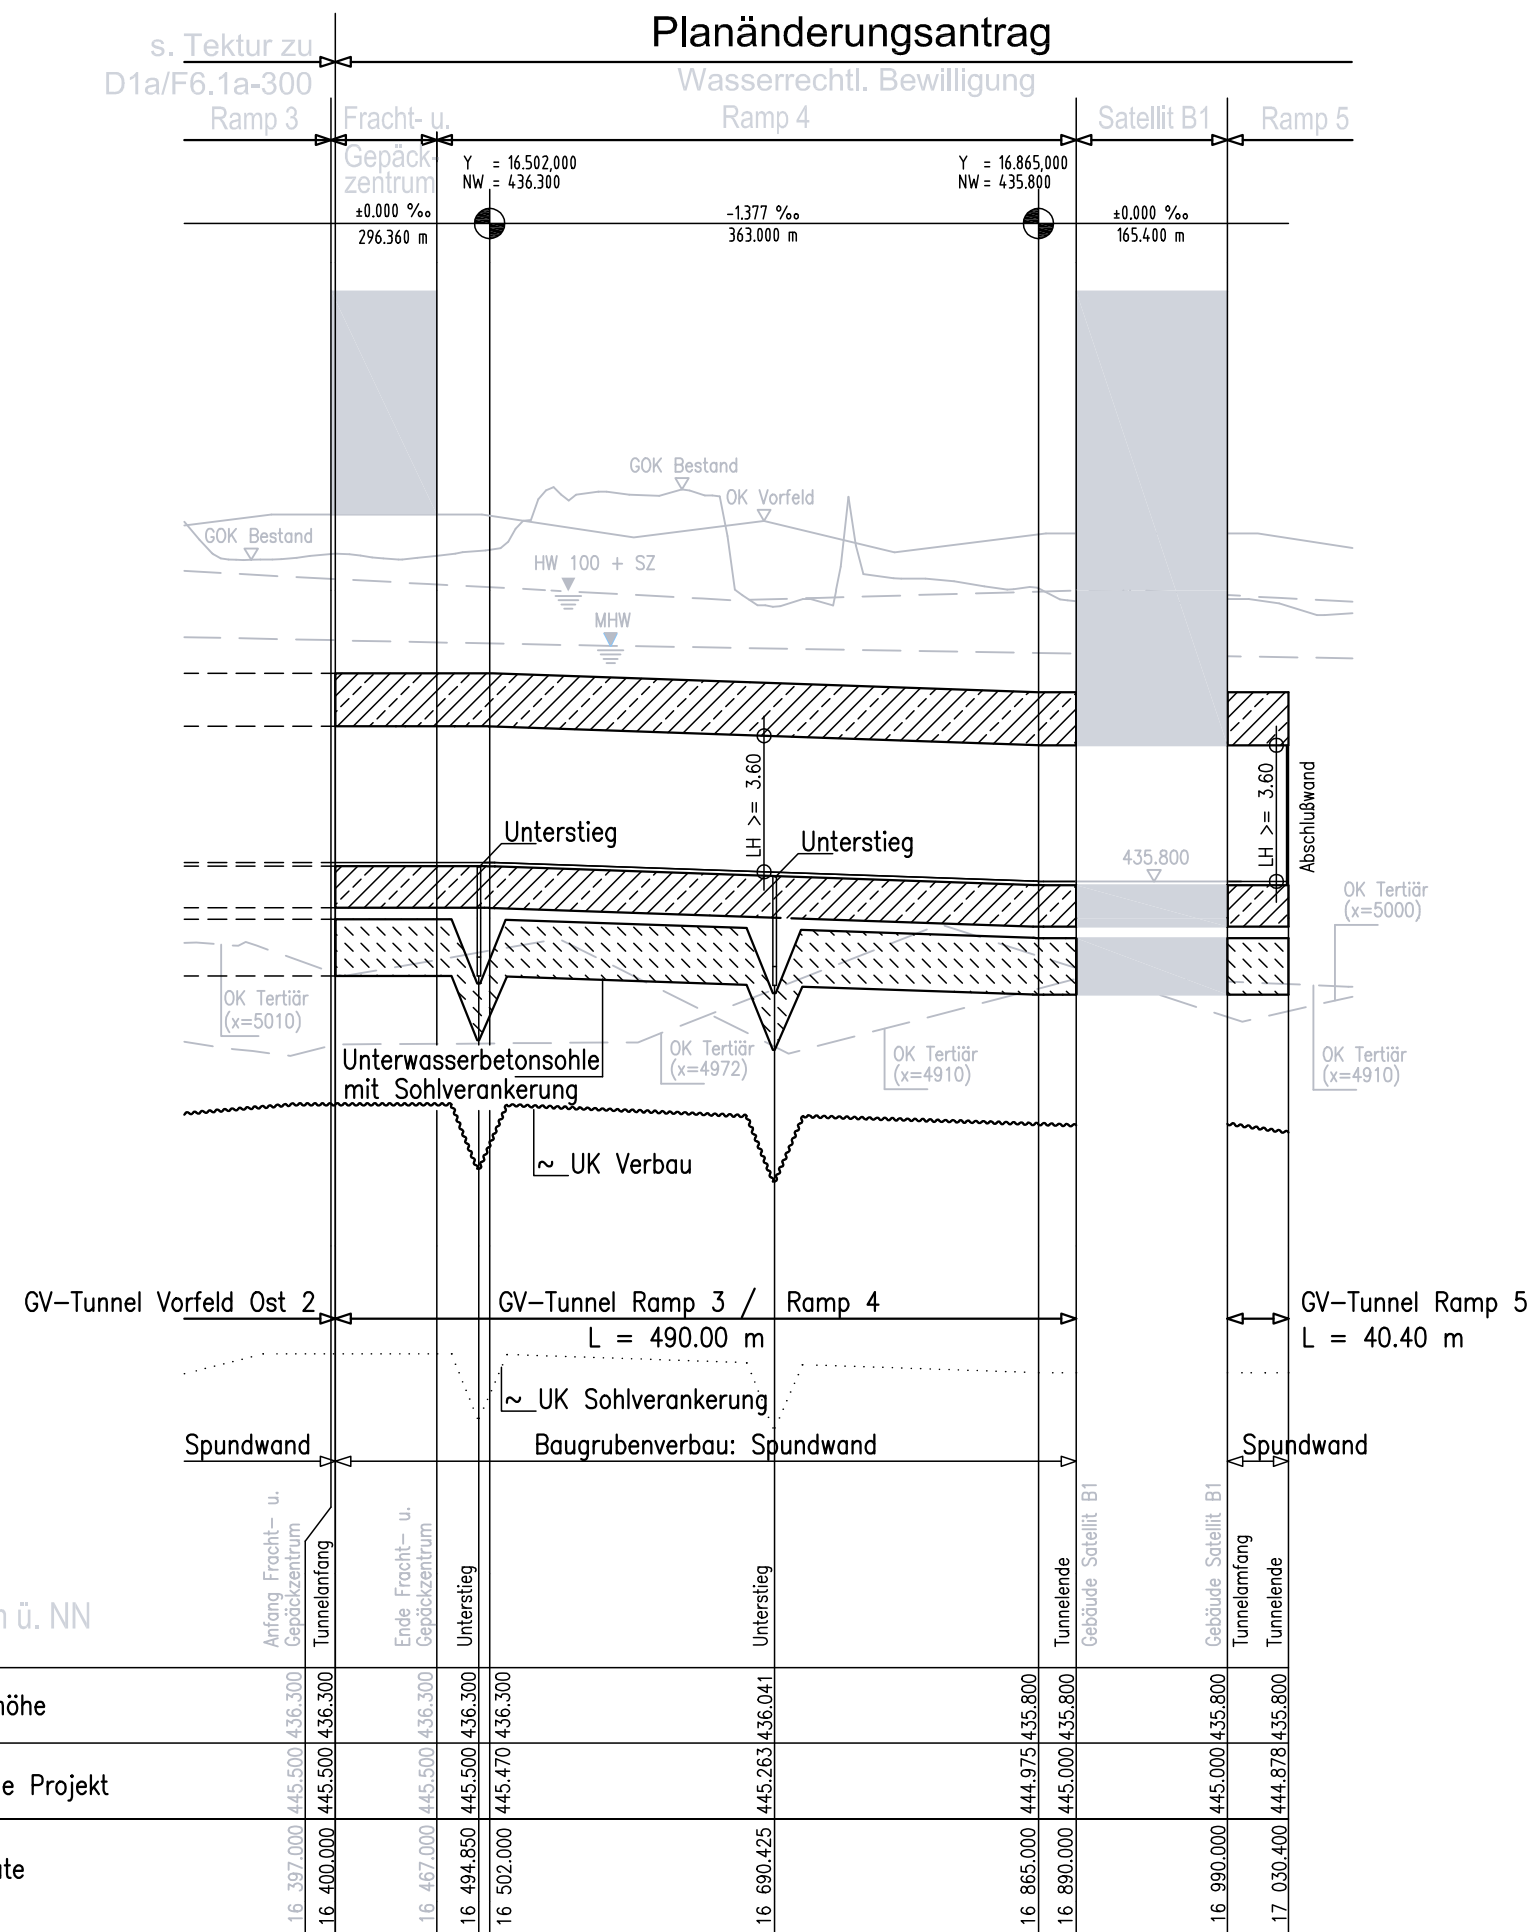

Dieser Plan wird gem. §§ 8 ff. des Luftverkehrsgesetzes (LuftVG) festgestellt.

Regierung von Oberbayern
- Luftamt Südbayern -

[Signature]
Büchner
Ltd. Regierungsdirektor

Planfeststellungsverfahren 3. Start- und Landebahn

M Flughafen München

Objekt	Erläuterungsber.Nr.
GRUNDWASSERREGELUNG	D1a/F6.1a - 001
Planart	Maßstab
GEPÄCK- UND VERSORGUNGSTUNNEL LÄNGSSCHNITT	1: 5 000/200

Planverfasser Hansastrasse 40 80686 München Telefon: 089 / 5799 - 0 Telefax: 089 / 5799 - 910 <i>i.V. Ledebauer</i>	Bearb.	Su
	Gezeich.	Hum
	Geprüft	Led
	Datum	02.08.2007

Flughafen München GmbH	Geprüft	Datum	Zeichen
München, den 20.08.2007		03.08.2007	PTK-Ze
gez. i.V. Dr. Josef Schwendner gez. i.V. Nils Eichbaum		Anlage Nr. D1a/F6.1a - 2300	