


Längsschnitt in Achse X=4934 M 1:5000/200

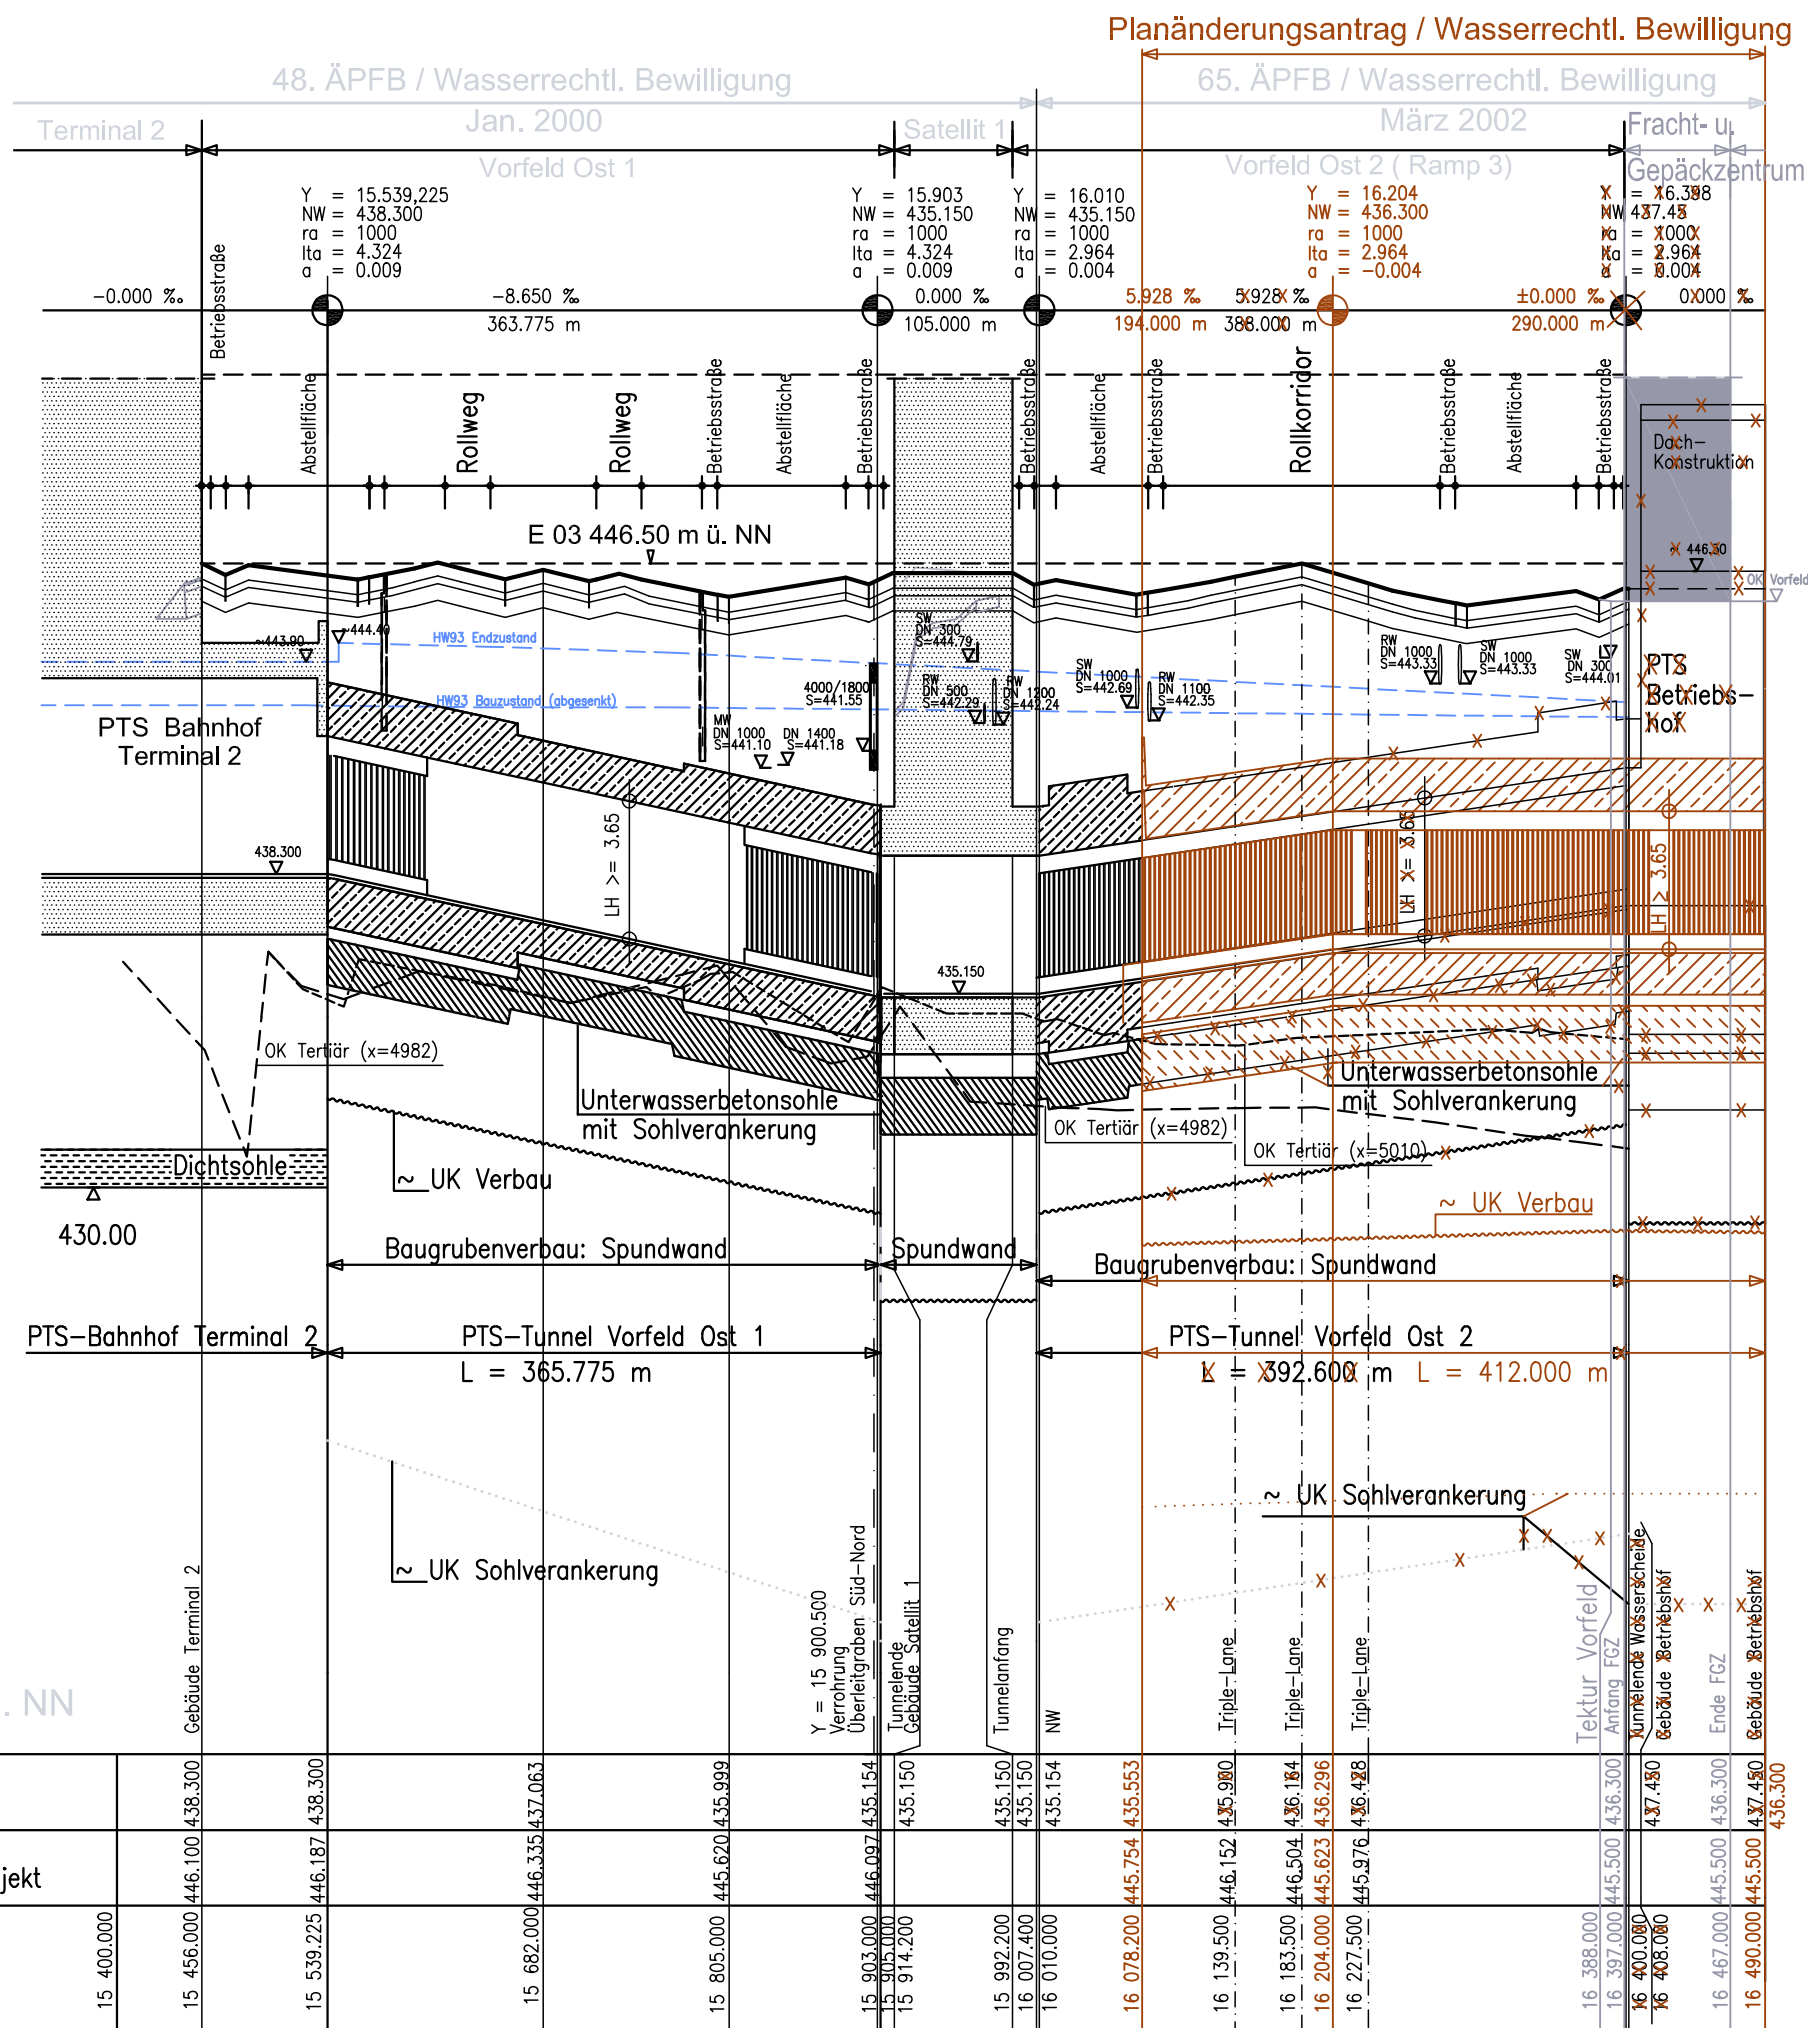

IN DIESEM PLAN FESTZUSTELLEN

X IN DIESEM PLAN AUFZUHEBEN

NACHRICHTLICHE DARSTELLUNG

☐ bereits planfestgestellt

☐ Neuplanung

Dieser Plan wird gem. §§ 8 ff. des Luftverkehrsgesetzes (LuftVG) festgestellt.
Regierung von Oberbayern - Luftamt Südbayern -
[Signature]
Büchner
Ltd. Regierungsdirektor

TEKTUR ZU PLAN D1a/F6.1a - 301
(PFB v. 8.7.1979 i.d.F. des 65.ÄPFB v. 20.3.2002)
3. Start- und Landebahn



Planverfasser Tektur	Bearb.	Su
 Hansastrasse 40 80686 München Telefon: 089 / 5799 - 0 Telefax: 089 / 5799 - 910 <i>i.V. Ledebauer</i>	Gezeich.	Hum
	Geprüft	Led

Flughafen München GmbH
München, den 20.08.2007
gez. i.V. Dr. Josef Schwendner
gez. i.V. Nils Eichbaum

Flughafen München II Planfeststellungsunterlagen

Objekt	Erläuterungsber.Nr.
GRUNDWASSERREGELUNG	
Planart	Maßstab
PERSONENTRANSPORTSYSTEM (PTS) LÄNGSSCHNITT	1: 5 000/200

Planverfasser	Bearb.	Led/Wb
 Hansastrasse 40 80686 München Tel. 089/5799-0 <i>i.V. Meier</i>	Gezeich.	Led
	Geprüft	Hn
	Datum	12.10.00

Flughafen München GmbH	Datum	Zeichen
München, den 30.10.00	12.10.00	Hof
Geprüft	Anlage Nr.	
<i>[Signatures]</i>	D1a/F6.1a - 301	