



Stufe 1

- BA I : Verfüllung
- BA II : Vorbereitung BA II
- BA III : OK abgeschlossene Wiederverfüllung

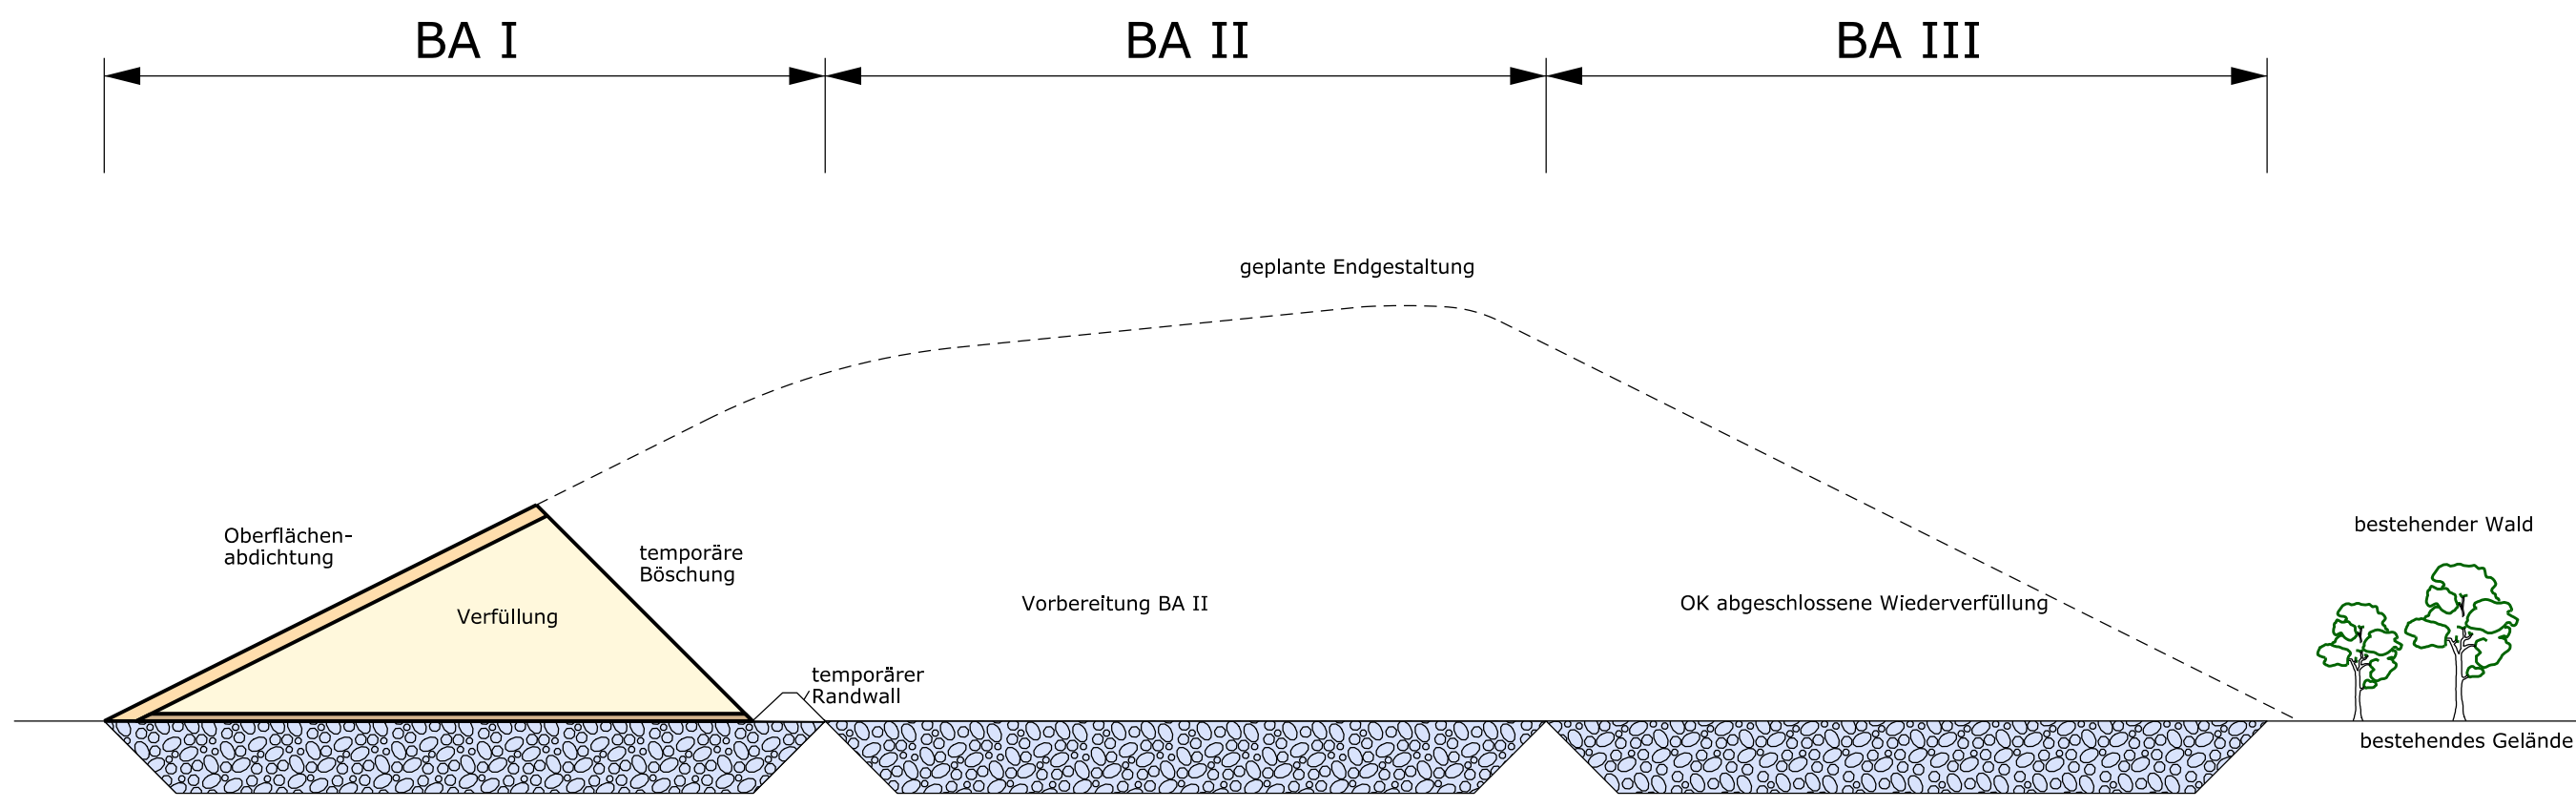


Stufe 2

- BA I : Rekultivierung
- BA II : Verfüllung
- BA III : Vorbereitung Abschnitt III

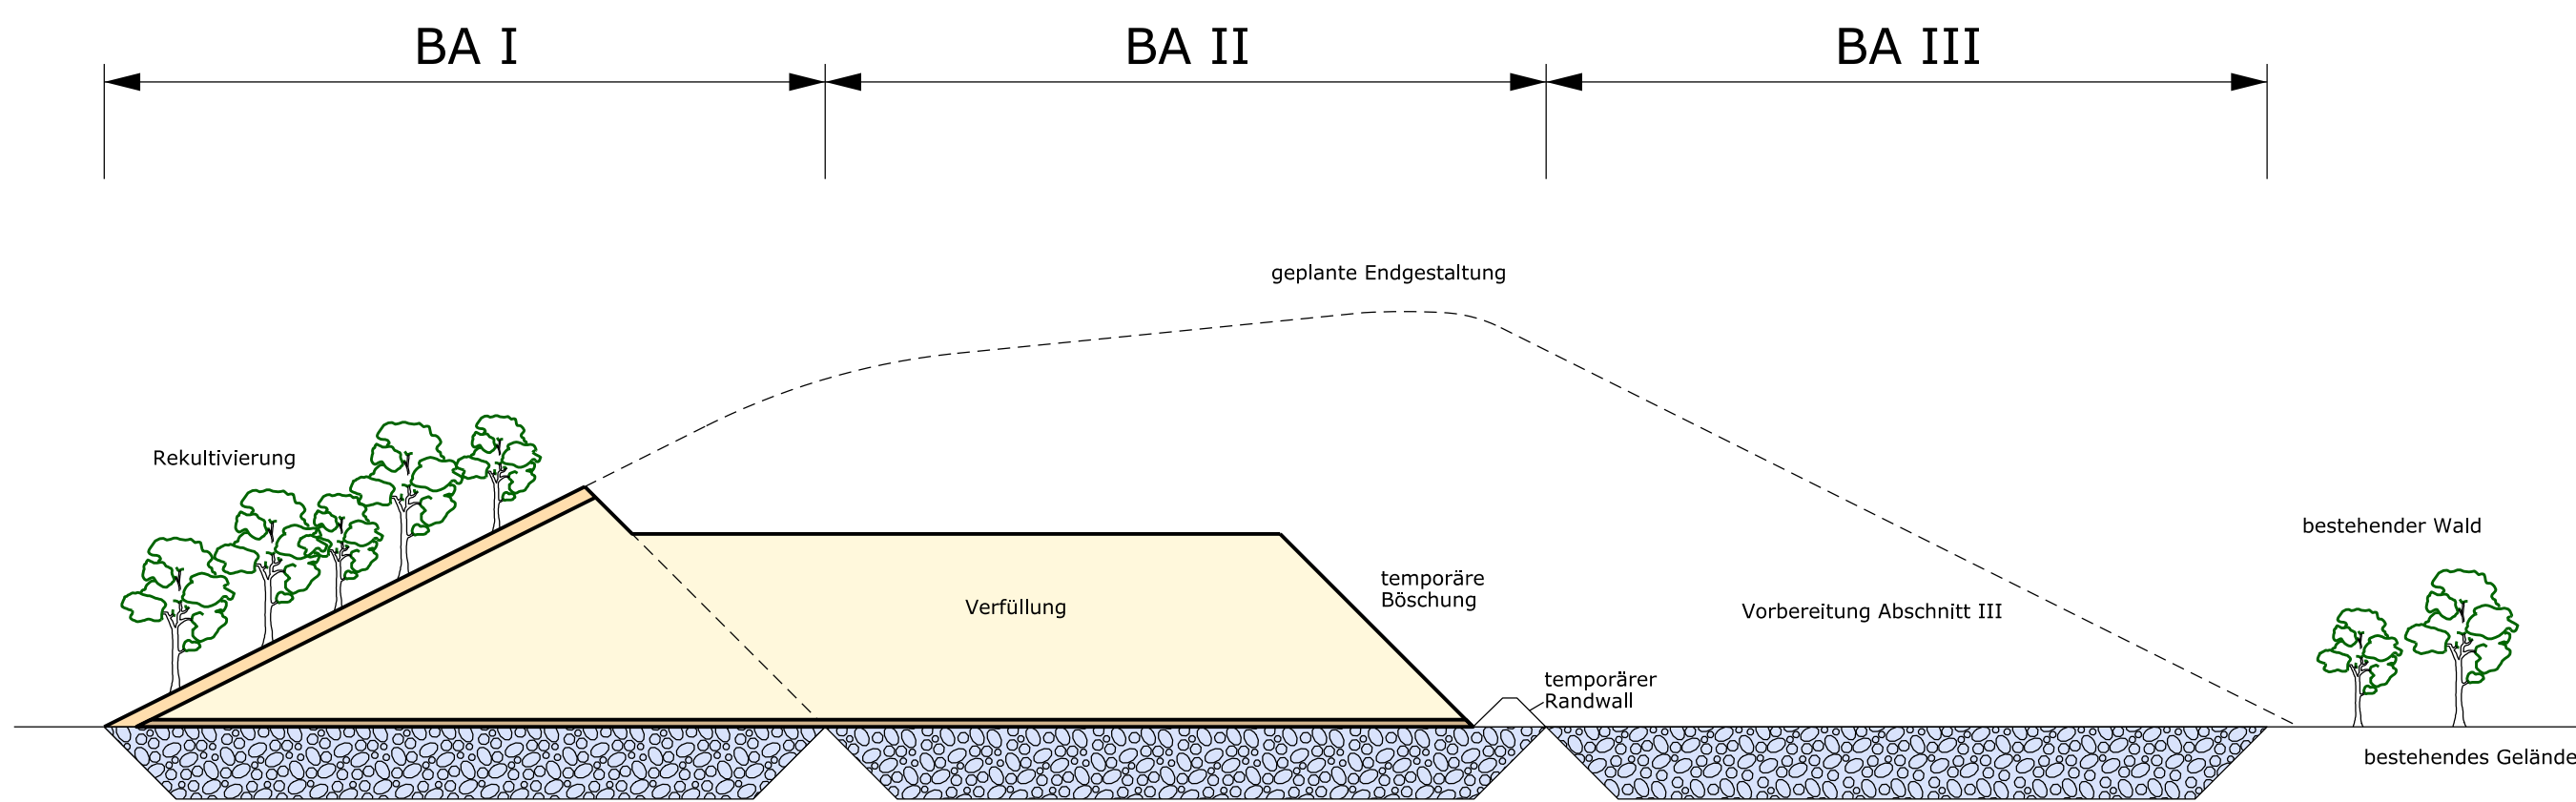


Stufe 3

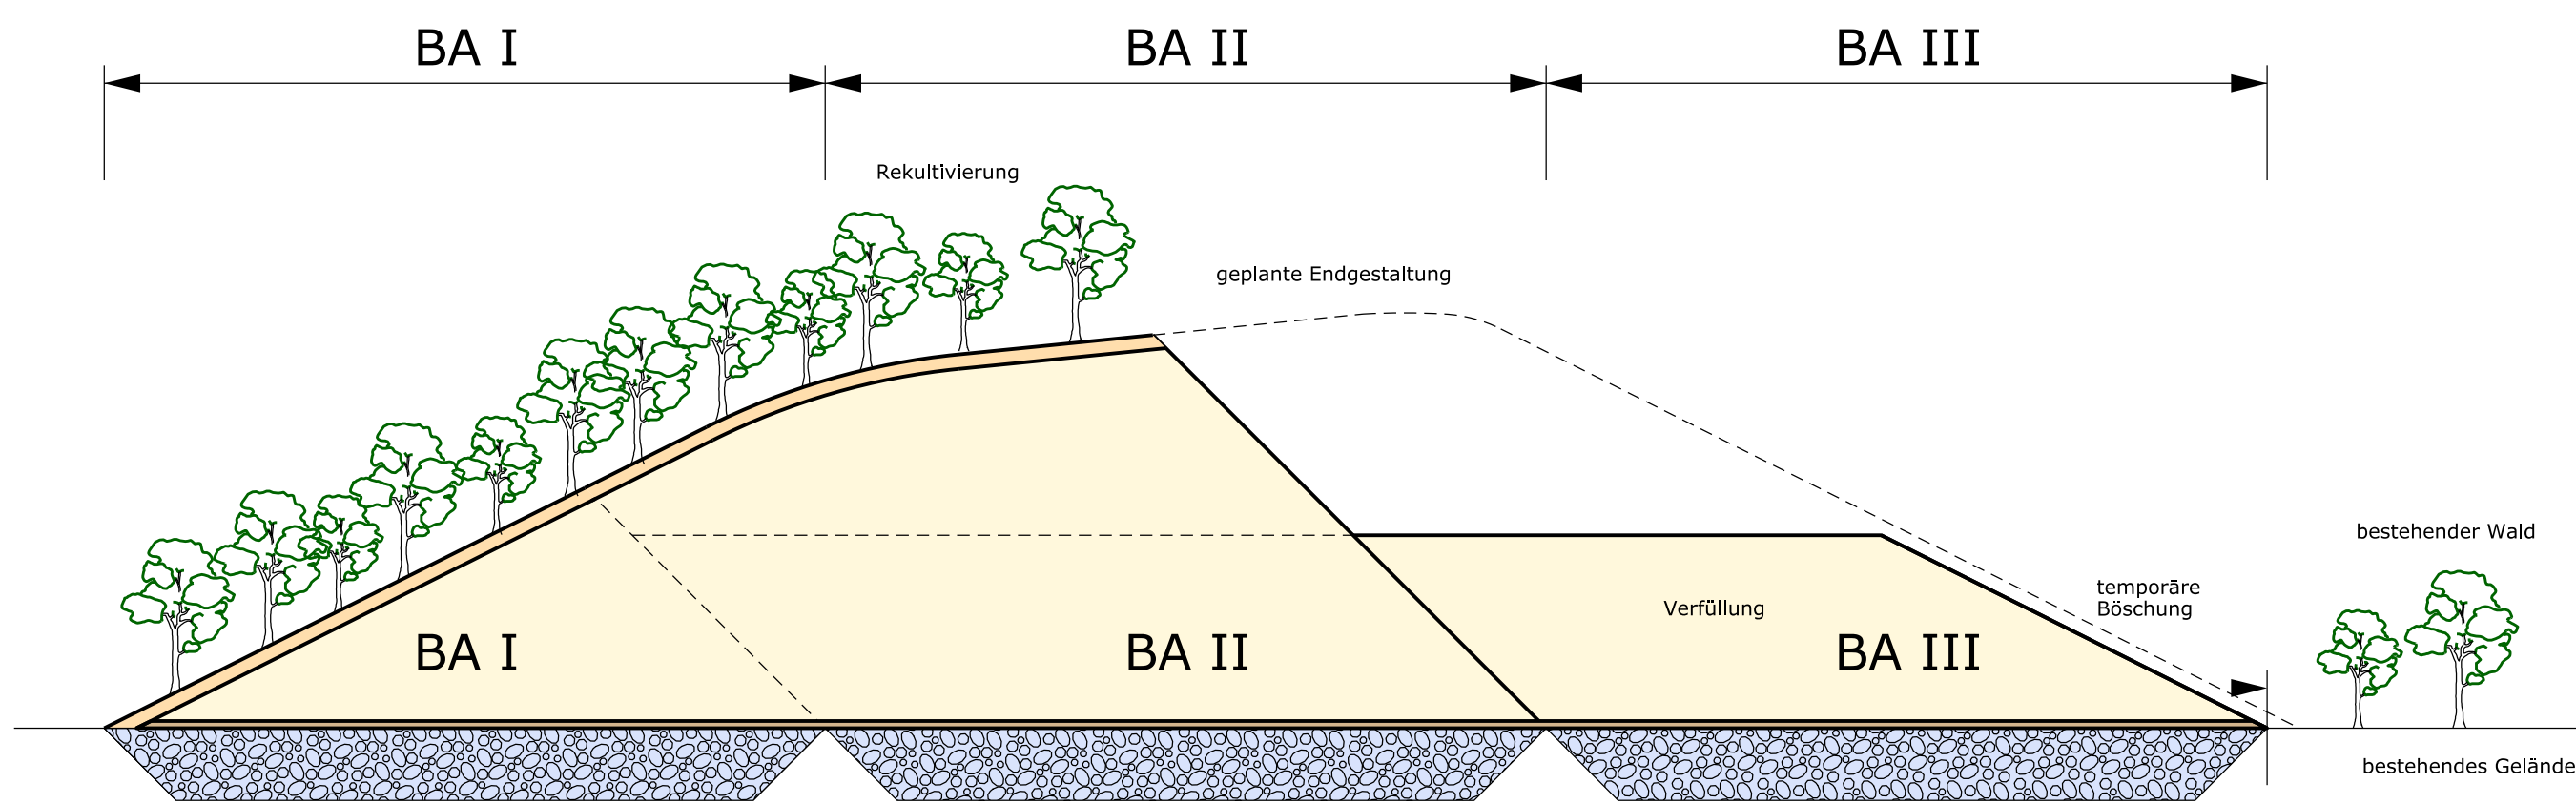

- BA I : abgeschlossen
- BA II : Rekultivierung
- BA III : Verfüllung



Stufe 4

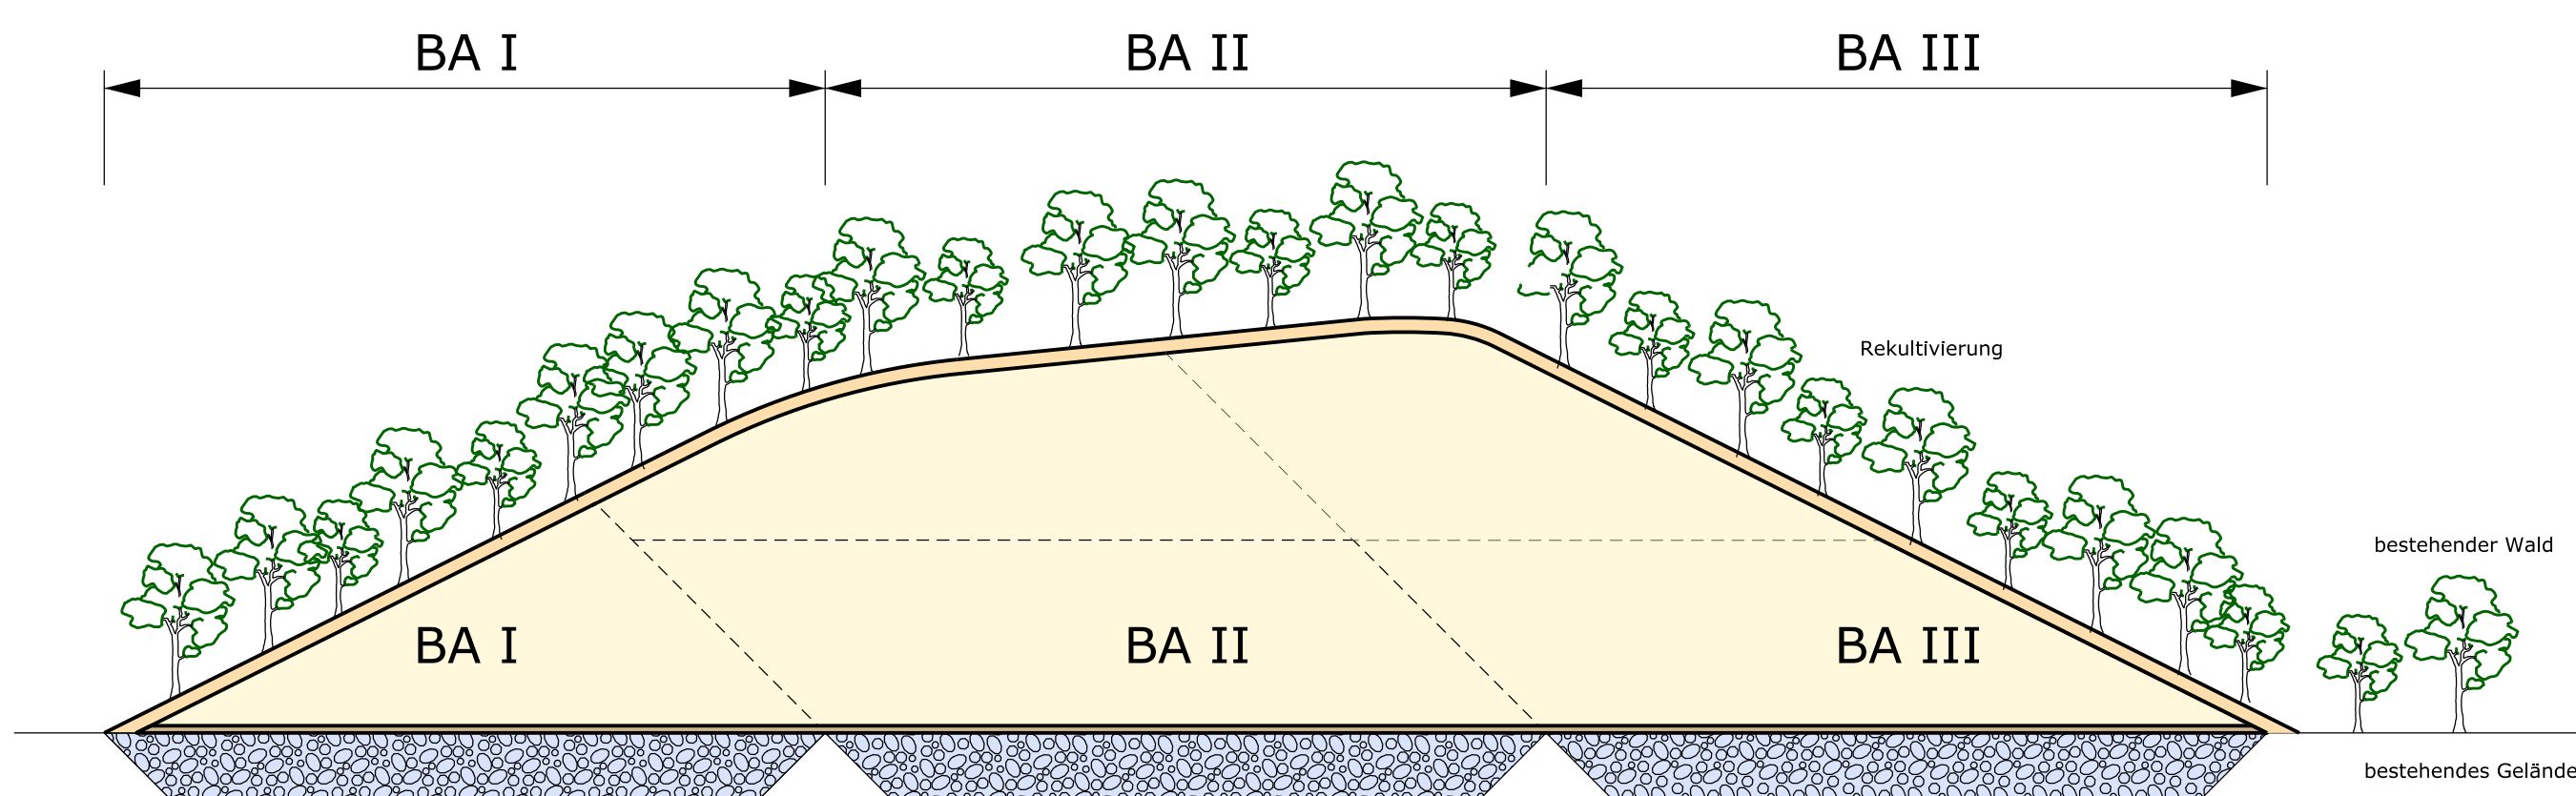- BA I : abgeschlossen
- BA II : abgeschlossen
- BA III : Rekultivierung



Projekt		Einrichtung und Betrieb Deponie Odelsham	
Planungsstand	Genehmigungsplanung in der Fassung vom 14.08.2015	Projektnummer	11 R 067
Planinhalt	Systemskizze Betriebsablauf	Maßstab	ohne
		Plan-Nr.	19a
Auftraggeber		 Zossedter GmbH Abbruch und Entsorgung Spielberg 1 83549 Eiselkofen	
Planungsbüro	INGENIEURBÜRO ROTH & PARTNER	Karlsruhe, Nov. 2011 in der Fassung vom 14.08.2015 	
		Datum	Name
Gez.	Nov. 2011	Fischer	
Gepr.	Nov. 2011	Roth	19
Index	Datum	Änderung	
a	14.08.15	Deponieabschnitt 4 entfällt, Ergänzung Randwall	
Alle Rechte dieser Zeichnung unterliegen dem Urheberrecht gemäß DIN 34			
Datei: Z:\11 R067-Odelsham\Genehmigungsplanung Stand 15.08.15\19a-Systemskizze-Betriebsablauf.dgn			