




R:\1-projekte\2014\5-14012\2\_DOK\2.4\_PLAN\2\_CAD\160617\_Uekarte\_TK25.dwg



M=1:25.000 17.06.2016 Anlage 2  
Topographische Übersichtskarte  
Unterlage zur landesplanerischen Beurteilung - Tektur  
Erweiterung Abbau Rothofenrinne

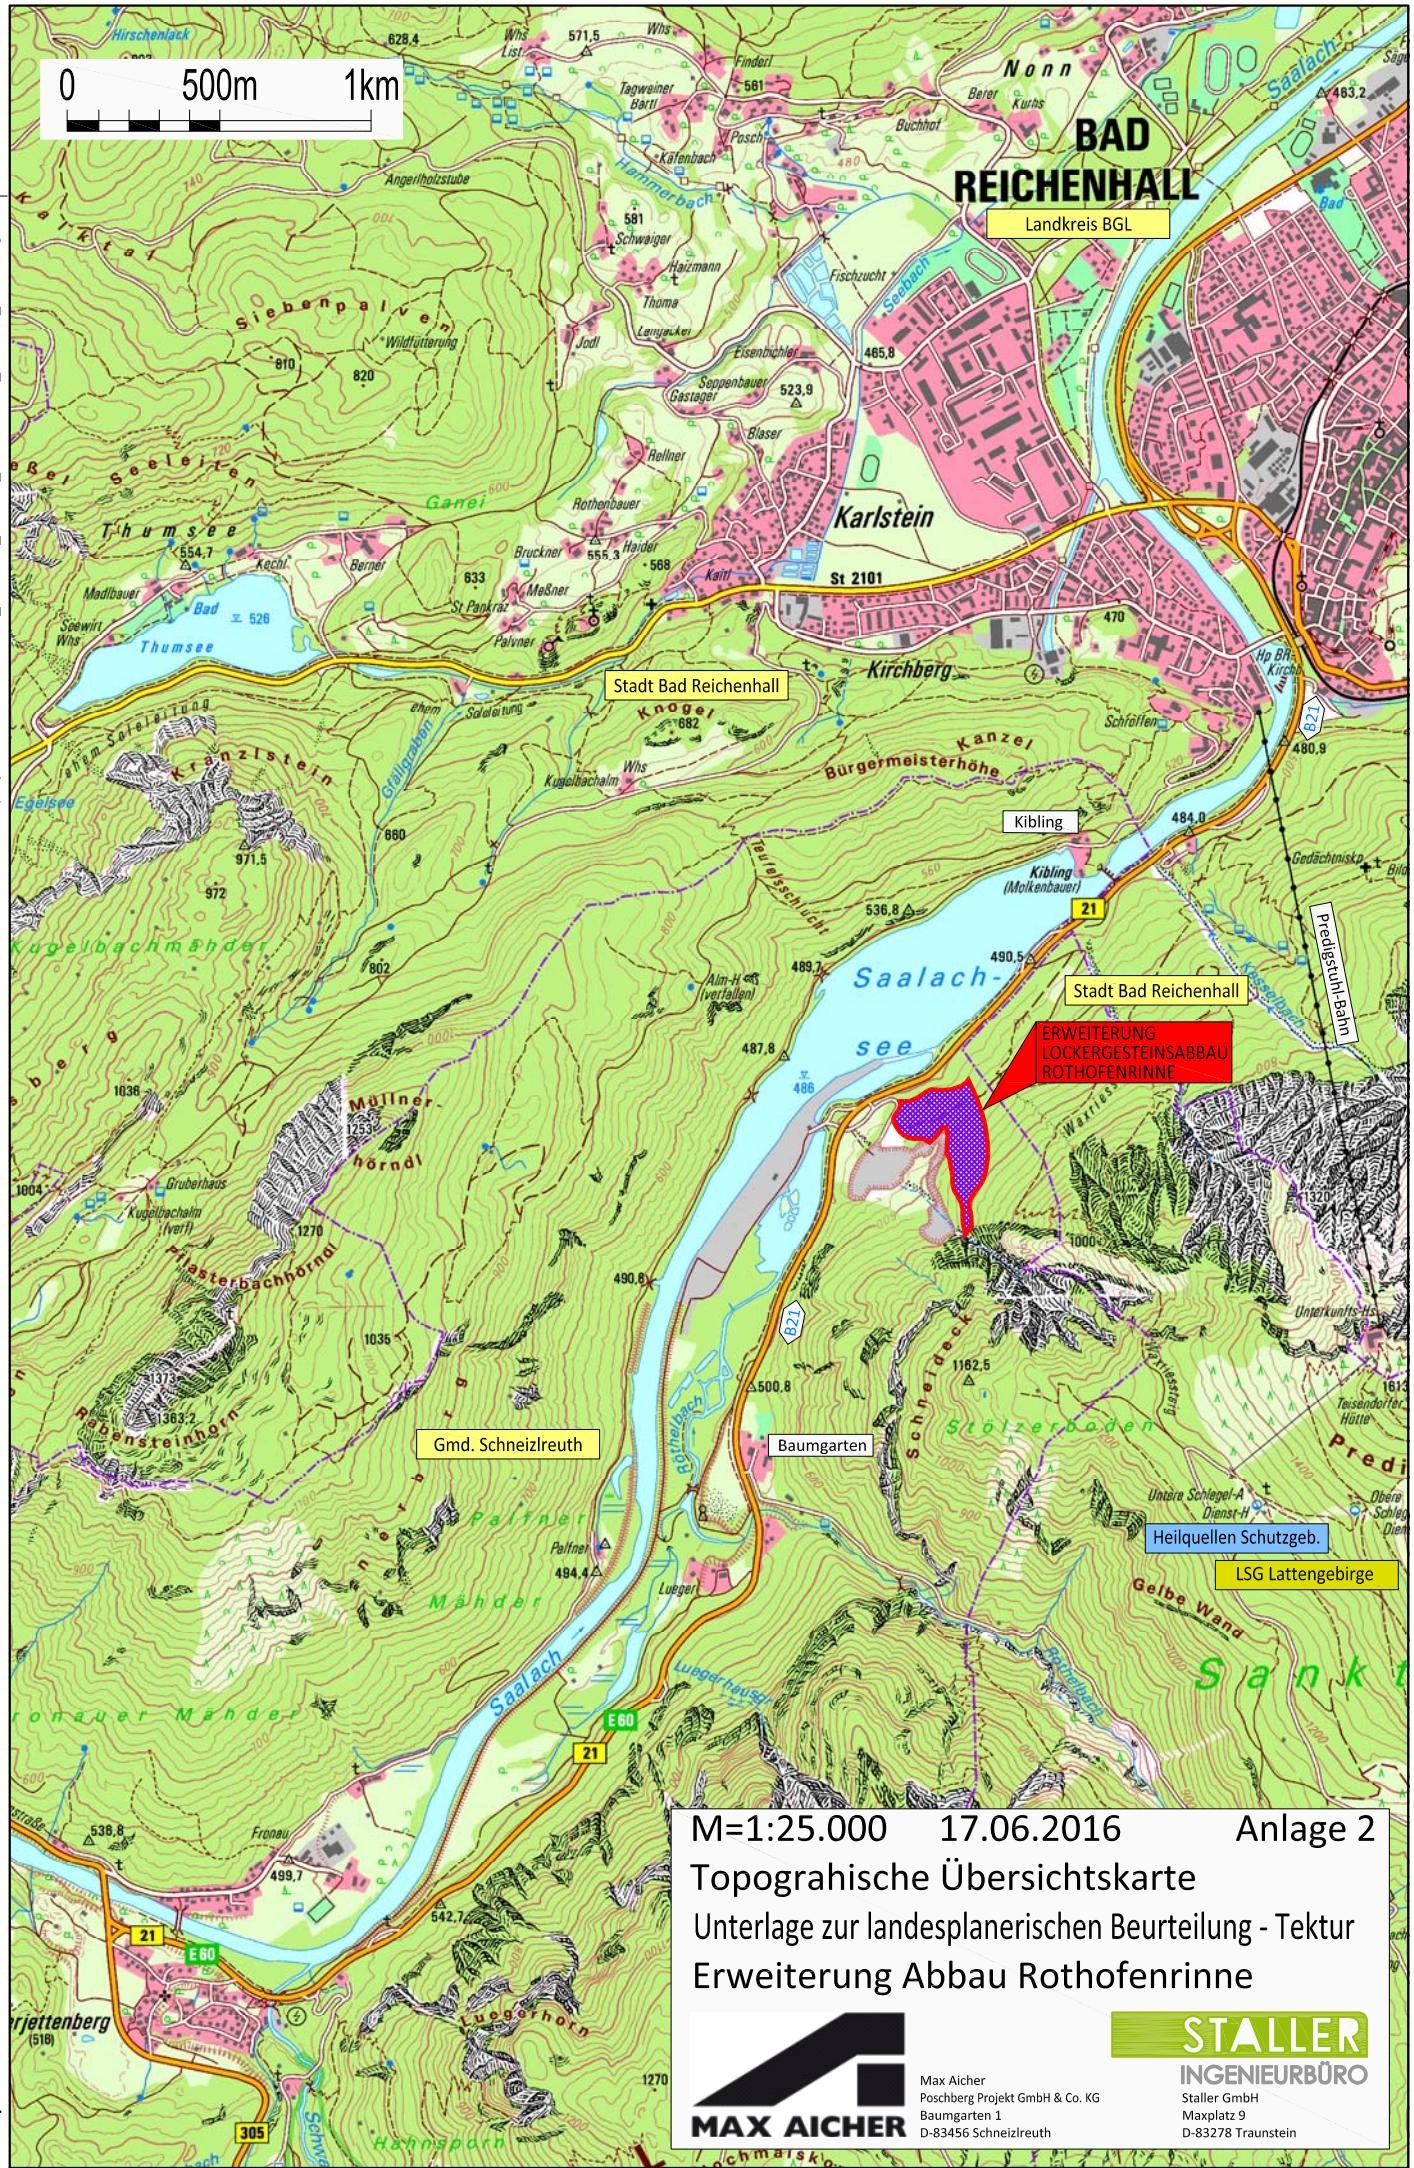

Max Aicher  
Poschberg Projekt GmbH & Co. KG  
Baumgarten 1  
D-83456 Schneizreuth



Staller GmbH  
Maxplatz 9  
D-83278 Traunstein

© 2016 Staller GmbH  
Maxplatz 9 | D-83278 Traunstein