


R:\1-projekte\2014\1-14012\2\_DOK\2.4\_PLAN\2\_CAD\160617\_Plan\_Abbau\_Rothofenrinne\_ROV\_Tektur.dwg

# Mächtigkeit Hangschuttmaterial / Felshorizont aus Schürfguben S1 bis S9 (05.05.2014)

## Grundwasserspiegel aus Bohrungen KB 3 und KB 7 (projiziert)

Bearbeitung Geologie/Hydrologie: 13.03.2016

Dr. Stefan Kellerbauer  
Alte Berchtesgadener Straße 60  
D-83487 Marktschellenberg

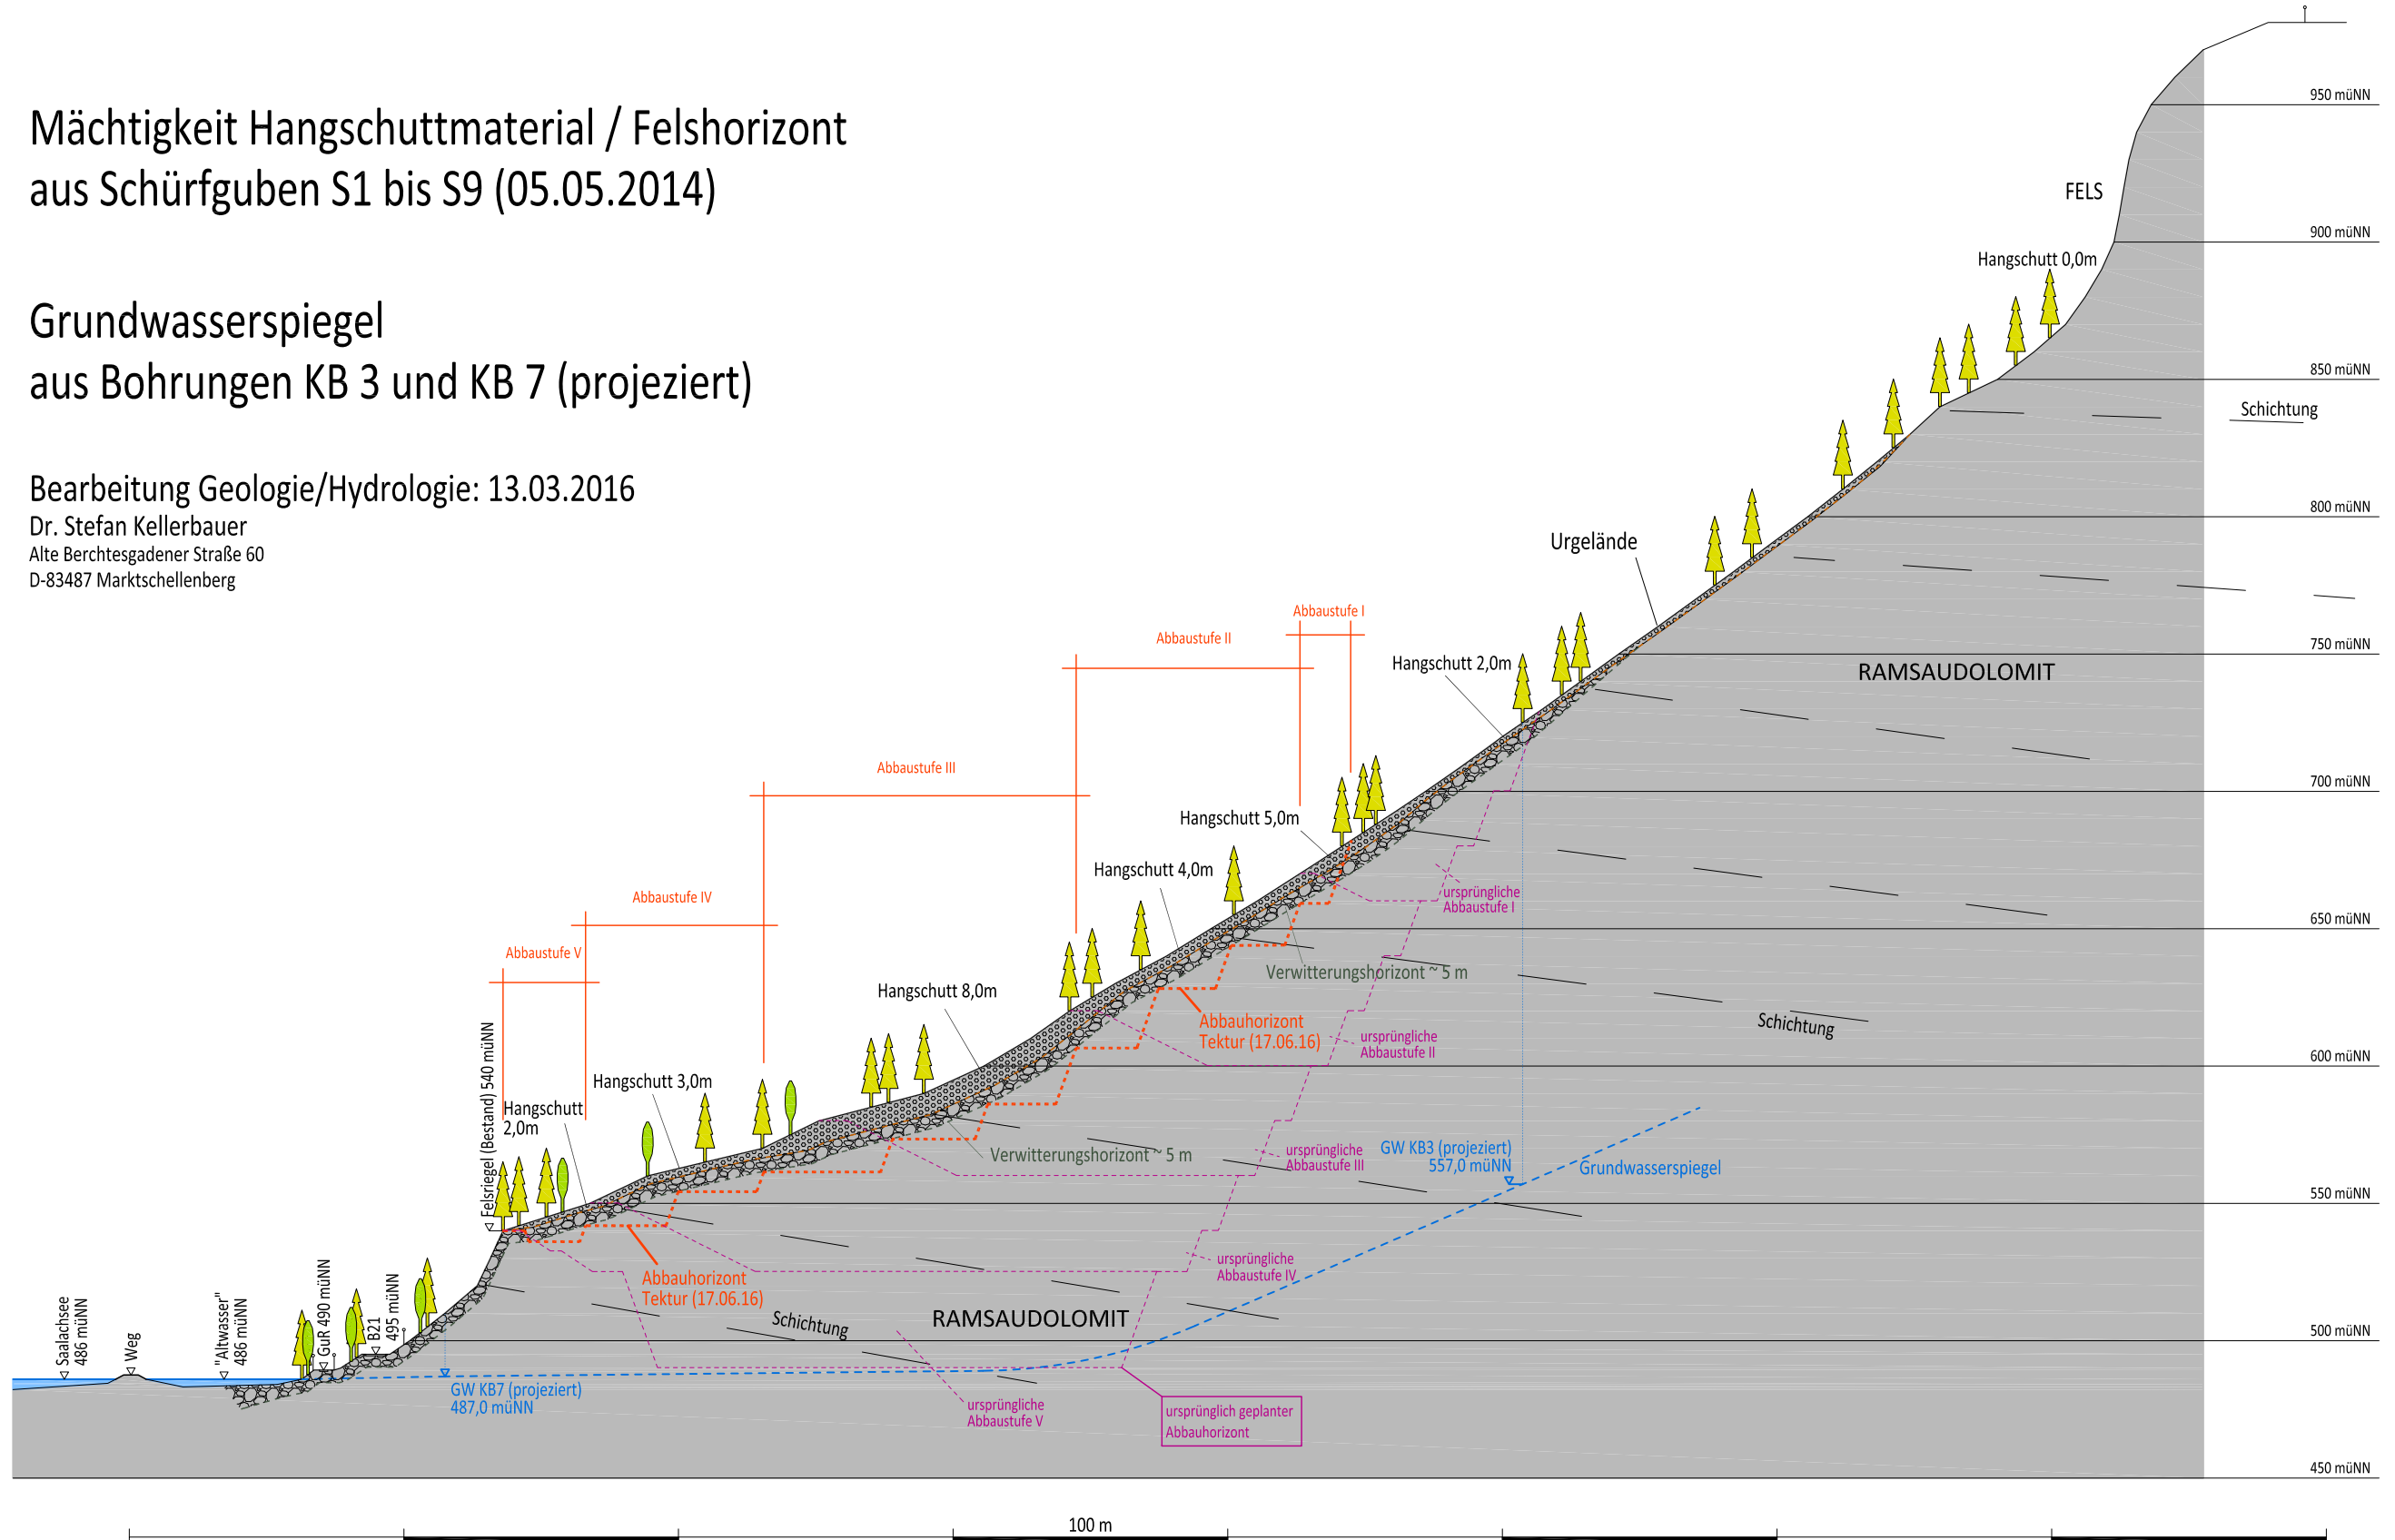

**Schnitt A-A**  
**Urgelände**  
mit geplanten Abbaustufen (von oben nach unten)

M=1:2.500    17.06.2016    Anlage 6  
Schnitt - Urgelände mit Abbaustufen  
Unterlage zur landesplanerischen Beurteilung - Tektur  
Erweiterung Abbau Rothofenrinne



© 2016 Staller GmbH  
Maxplatz 9 | D-83278 Traunstein