


R:\1-projekte\2014\14-14012\2_DOK\2.4_PLAN\2_CAD\160617_Plan_Abbau_Rothofenrinne_ROV_Tektur.dwg

© 2016 Staller GmbH
Maxplatz 9 | D-83278 Traunstein

Abbaubares Gesteinsvolumen Erweiterungsfläche: rd. 1,1 Mio. m³
Vermarktbares Lockergesteinsvolumen unter Berücksichtigung der Auflockerungsfaktoren: rd. 1,4 Mio. m³

Bearbeitung Geologie/Hydrologie: 13.03.2016
Dr. Stefan Kellerbauer
Alte Berchtesgadener Straße 60
D-83487 Marktschellenberg

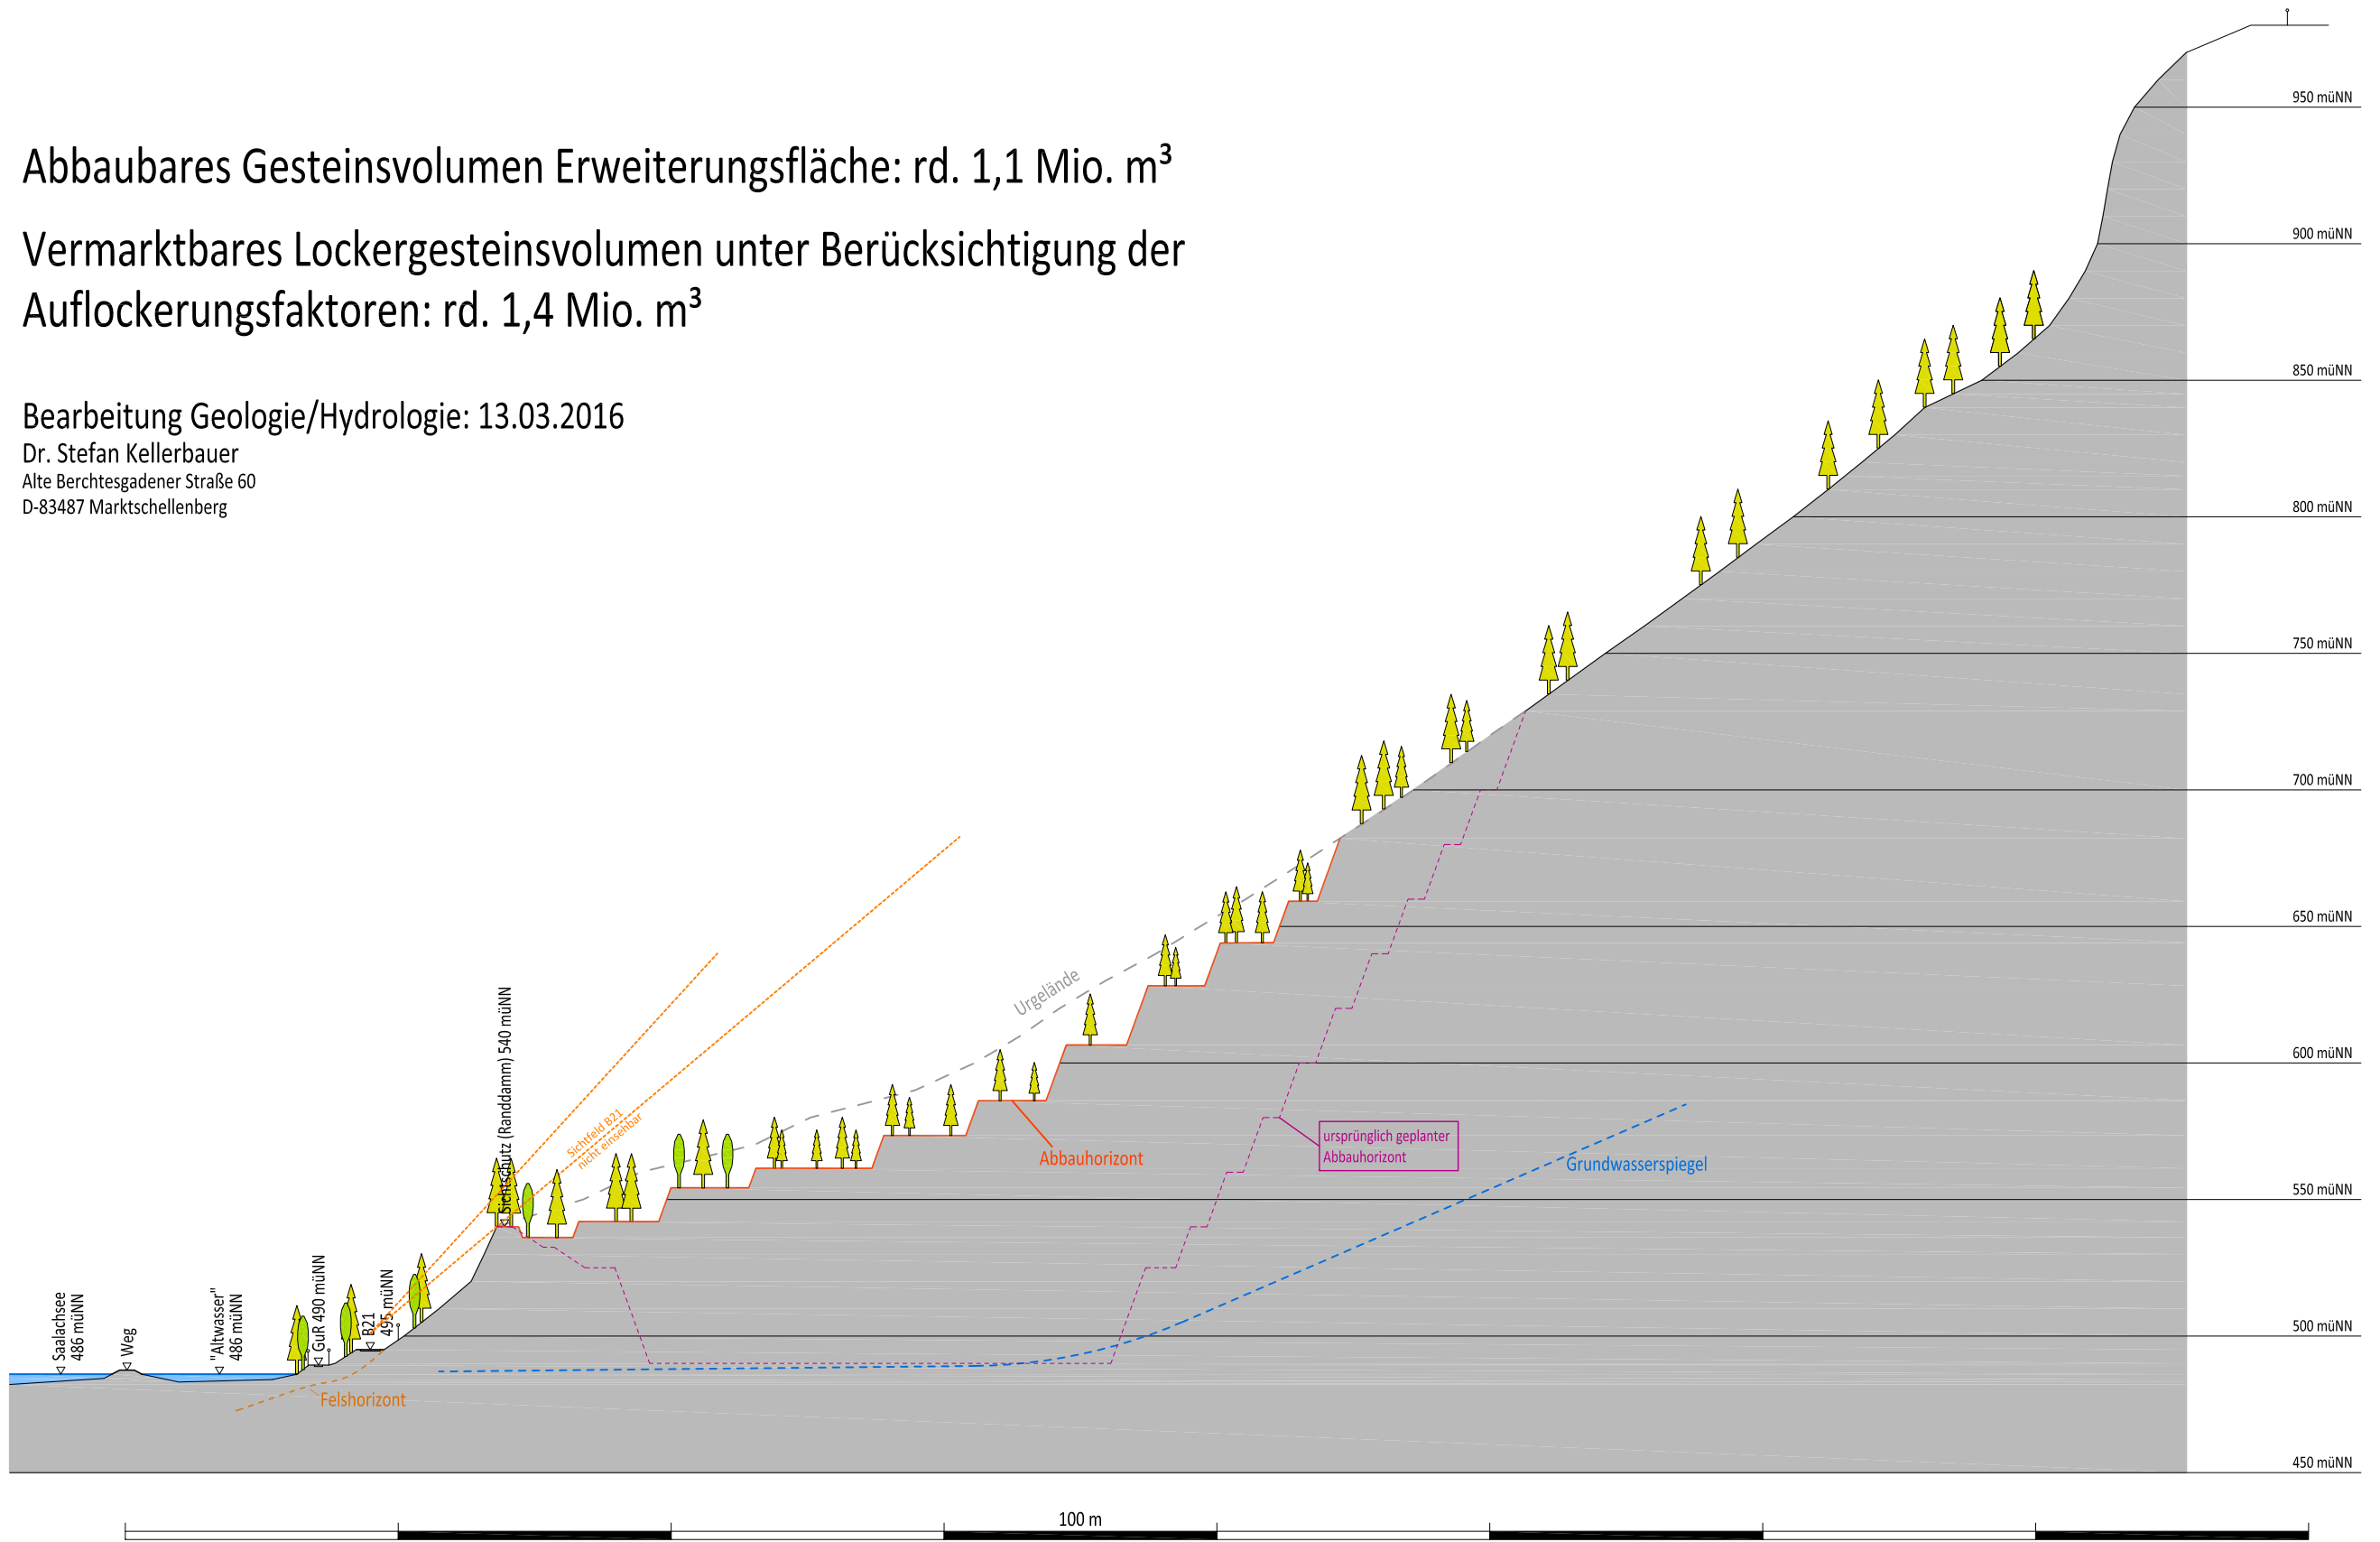

Schnitt A-A
gepl. Abbau im Endzustand mit Rekultivierung

M=1:2.500 17.06.2016 Anlage 7
Schnitt - Abbauvorhaben (Endzustand)
Unterlage zur landesplanerischen Beurteilung - Tektur
Erweiterung Abbau Rothofenrinne



Max Aicher
Poschberg Projekt-GmbH
Baumgarten 1
D-83456 Schneizlreuth



Staller GmbH
Maxplatz 9
D-83278 Traunstein