



Ausbildung der Damm- und Einschnittböschung nach RAS-Q 96

Böschungshöhe h	h > 2.00 m	h < 2.00 m
Regelböschung	1:1.5	b = 3.00 m
Tangentenlänge der Ausrundung	3.00 m	1.5 h

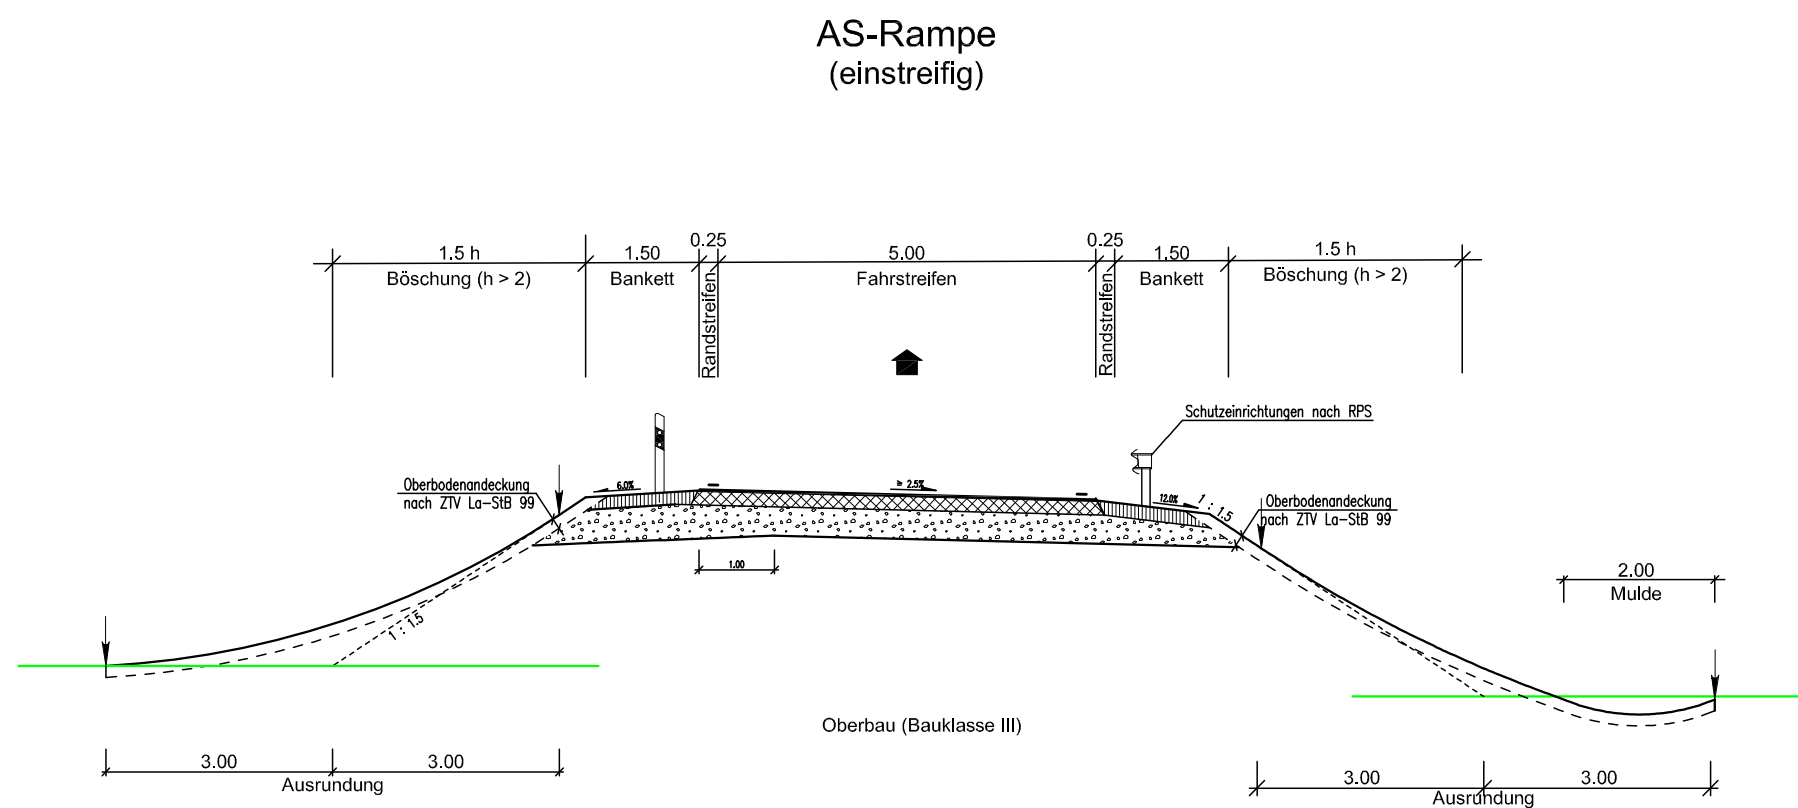


AS-Rampe
(einstreifig)

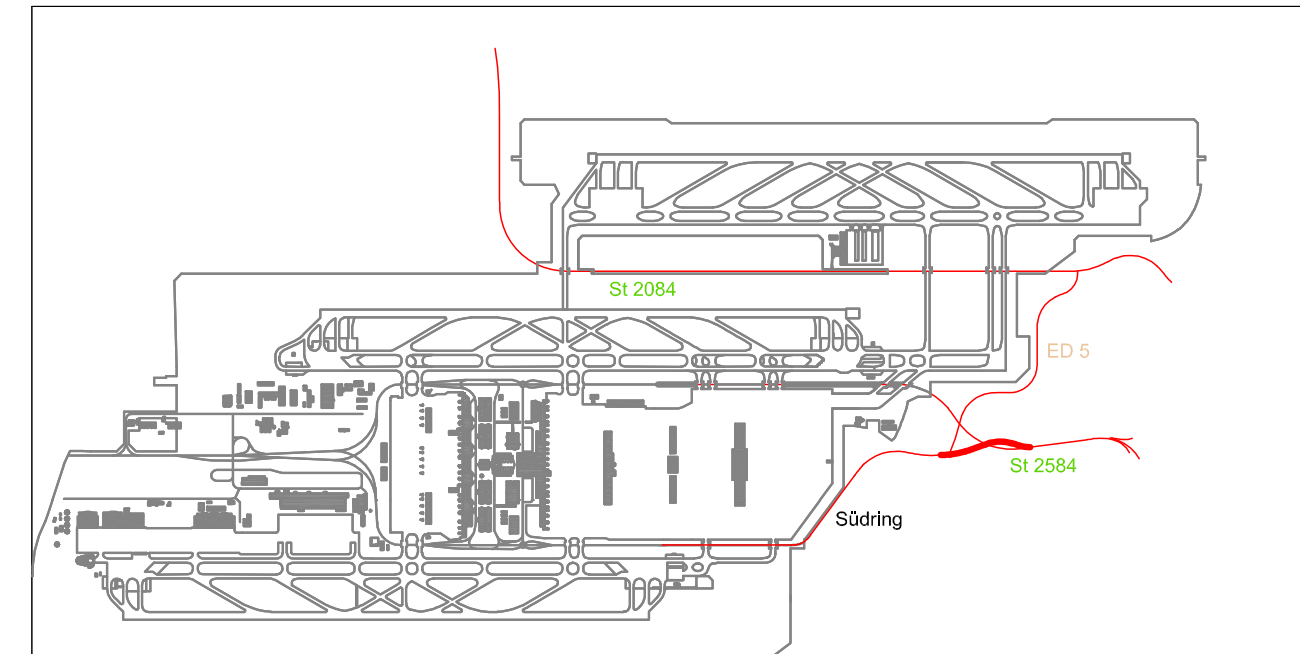


Planfeststellungsverfahren
3. Start- und Landebahn



Objekt STAATSTRASSE 2584 (FLUGHAFENZUBRINGER OST)	Erläuterungsber.Nr. D 2.5 - 001
Planart STRASSENQUERSCHNITT AS-RAMPE KNOTEN OST	Maßstab 1 : 100

Planverfasser  Wagner + Partner Beratende Ingenieure München	Bearb.	Wagner
	Gezeich.	Jost
	Geprüft	Wagner
	Datum	13.08.2007

Flughafen München GmbH München, den ...20.08.2007...	Geprüft	Datum	Zeichen
		14.08.2007	PTK-Ze
gez. i.V. Dr. Josef Schwendner gez. i.V. Nils Eichbaum		Anlage Nr. D 2.5 - 5031	

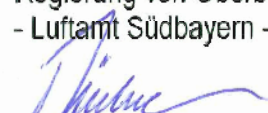Dieser Plan wird gem. §§ 8 ff. des Luftverkehrsgesetzes (LuftVG) festgestellt.
Regierung von Oberbayern
- Luftamt Südbayern -

Büchner
Ltd. Regierungsdirektor