
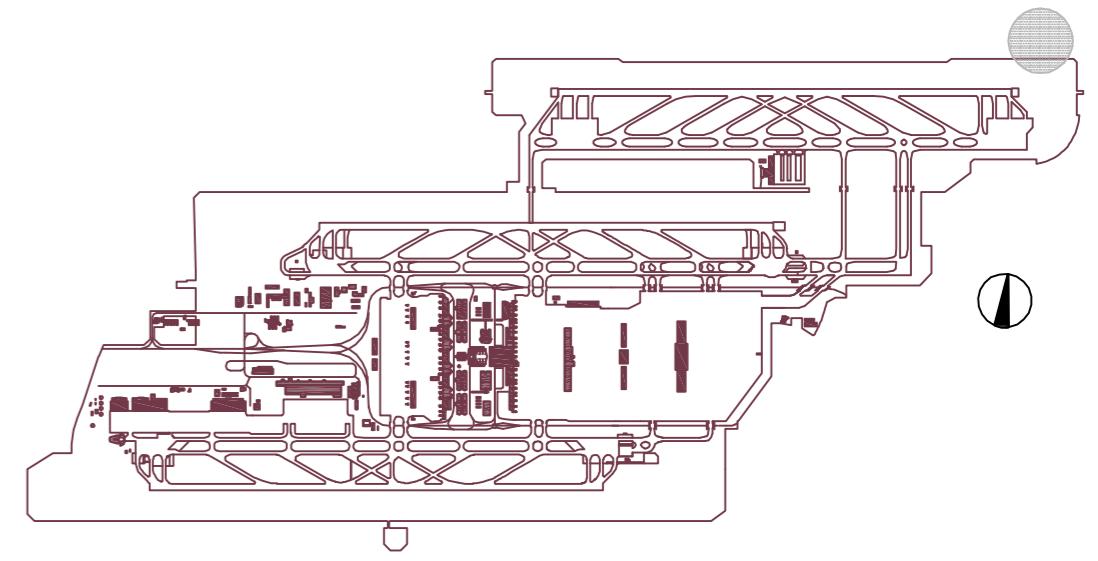



Schnitt B - B

Maßstab 1 : 100

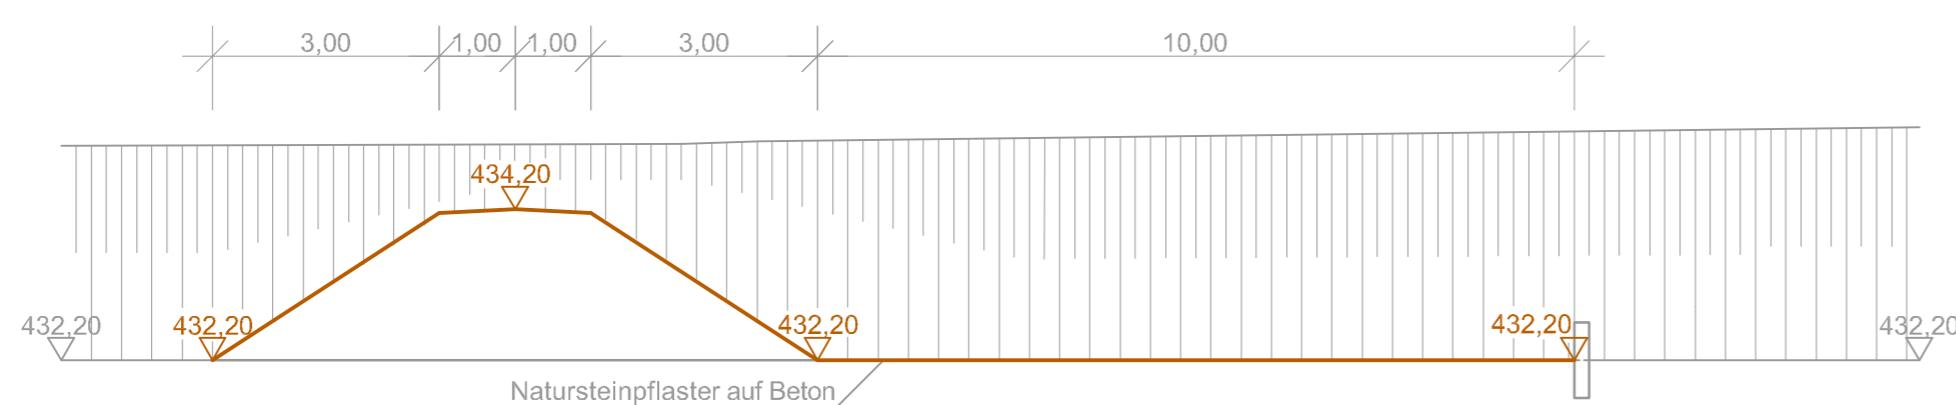


Schnitt A - A

Maßstab 1 : 100

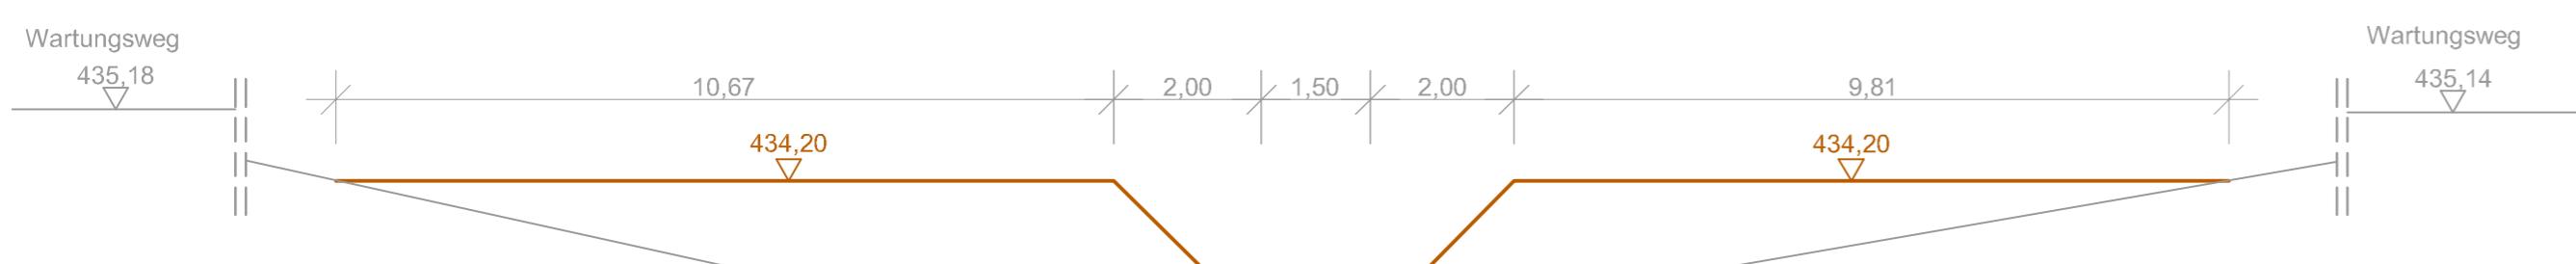

IN DIESEM PLAN FESTZUSTELLEN

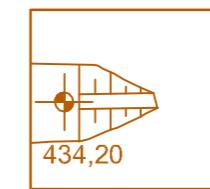


Bauwerk mit Höhenangaben

NACHRICHTLICH DARGESTELLT:

Sonstige Bauwerke und Gewässer mit Böschungen, Sicherungsmaßnahmen und Wegen sowie Schnitte



wesentliche Elemente des Bauwerks

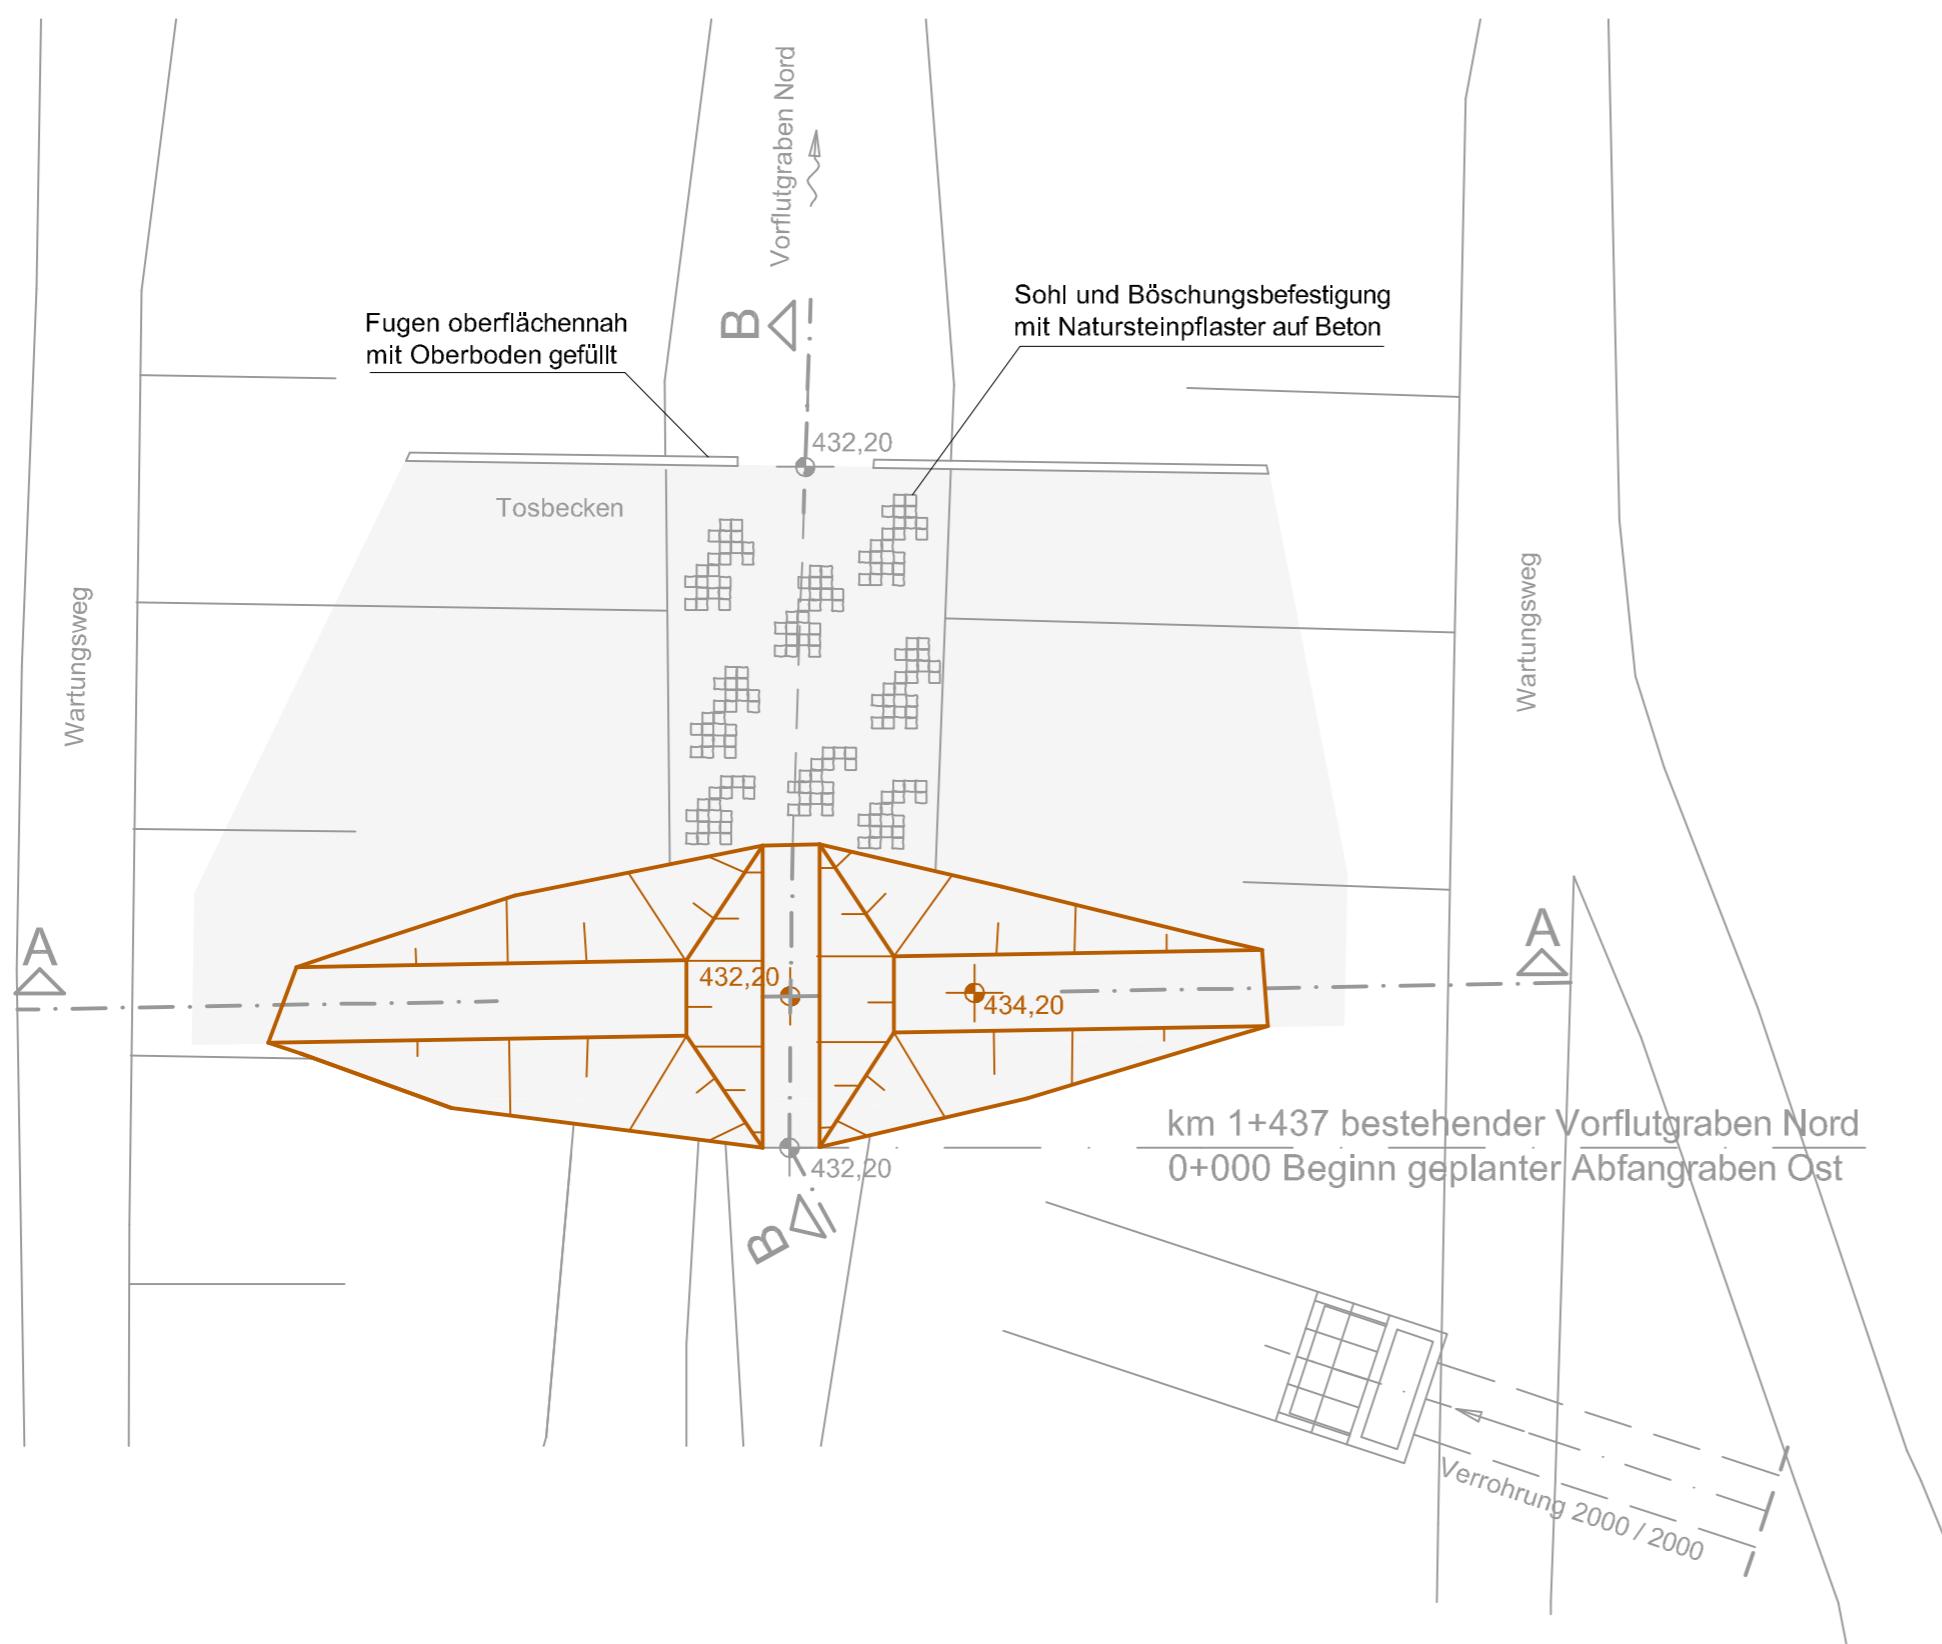

Dieser Plan wird gem. §§ 8 ff. des Luftverkehrsgesetzes (LuftVG) festgestellt.

Regierung von Oberbayern

- Luftamt Südbayern -



Büchner

Ltd. Regierungsdirektor

Planfeststellungsverfahren 3. Start- und Landebahn



Objekt
WASSERWIRTSCHAFTLICHE MASSNAHMEN
GEWÄSSERNEUORDNUNG

Erläuterungsber.Nr.

D1a/F6.1a - 001

Planart
DROSSELBAUWERK IM VORFLUTGRABEN NORD

Maßstab

1:200

Planverfasser

Bearb.

ALBRECHT

Dr. Blasy - Dr. Øverland

Beratende Ingenieure GmbH & Co. KG

Moosstraße 3 82279 Eching am Ammersee

i. V. O. Blomeyer

Gezeich.

GLOWACZ

Geprüft

ALBRECHT

Datum

27.07.2006

Flughafen München GmbH

Datum

Zeichen

München, den 20.08.2007

Geprüft

27.07.2007

Anlage Nr.

D1a/F6.1a-1039

gez. i.V. Dr. Josef Schwendner
gez. i.V. Nils Eichbaum