

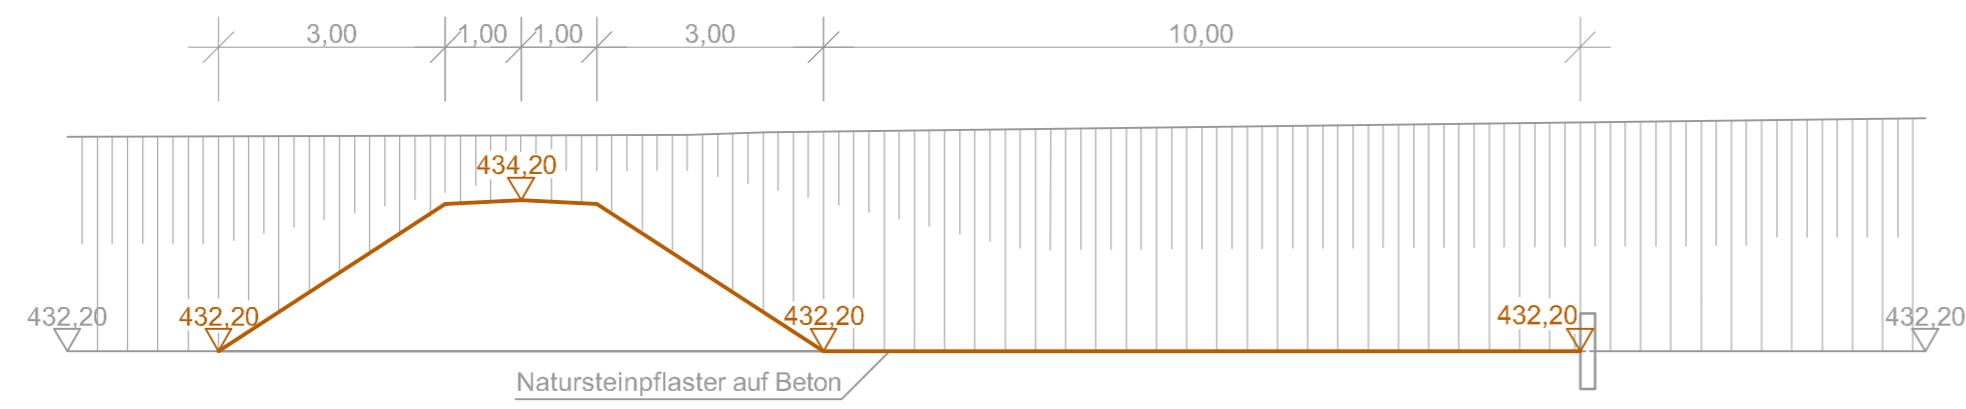



**Schnitt B - B**  
Maßstab 1 : 100

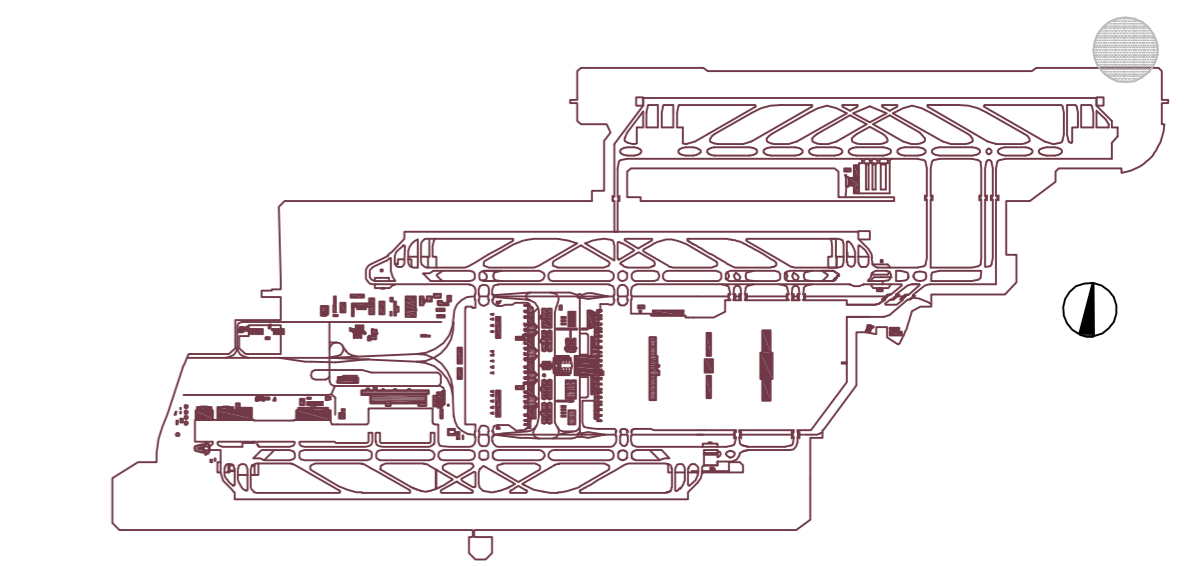

**Schnitt A - A**  
Maßstab 1 : 100

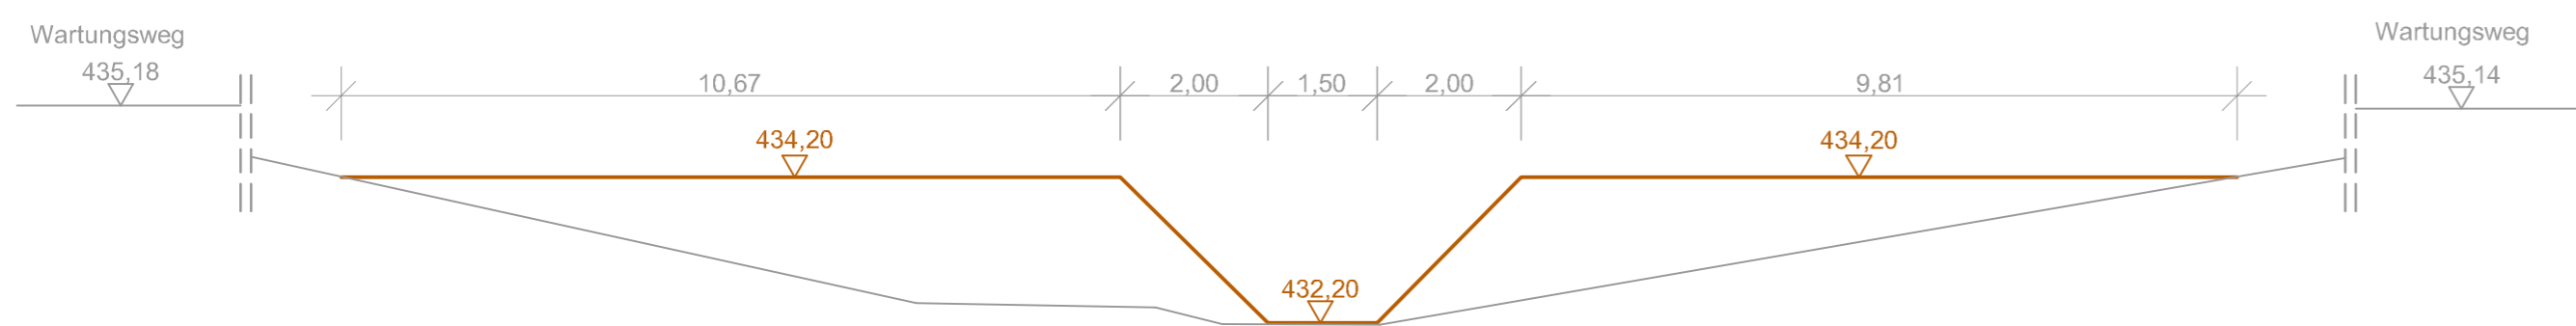


IN DIESEM PLAN FESTZUSTELLEN

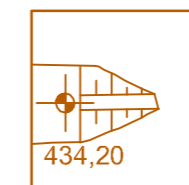


Bauwerk mit Höhenangaben

NACHRICHTLICH DARGESTELLT:

Sonstige Bauwerke und Gewässer mit Böschungen, Sicherungsmaßnahmen und Wegen sowie Schnitte

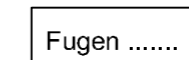

Fugen ..... wesentliche Elemente des Bauwerks

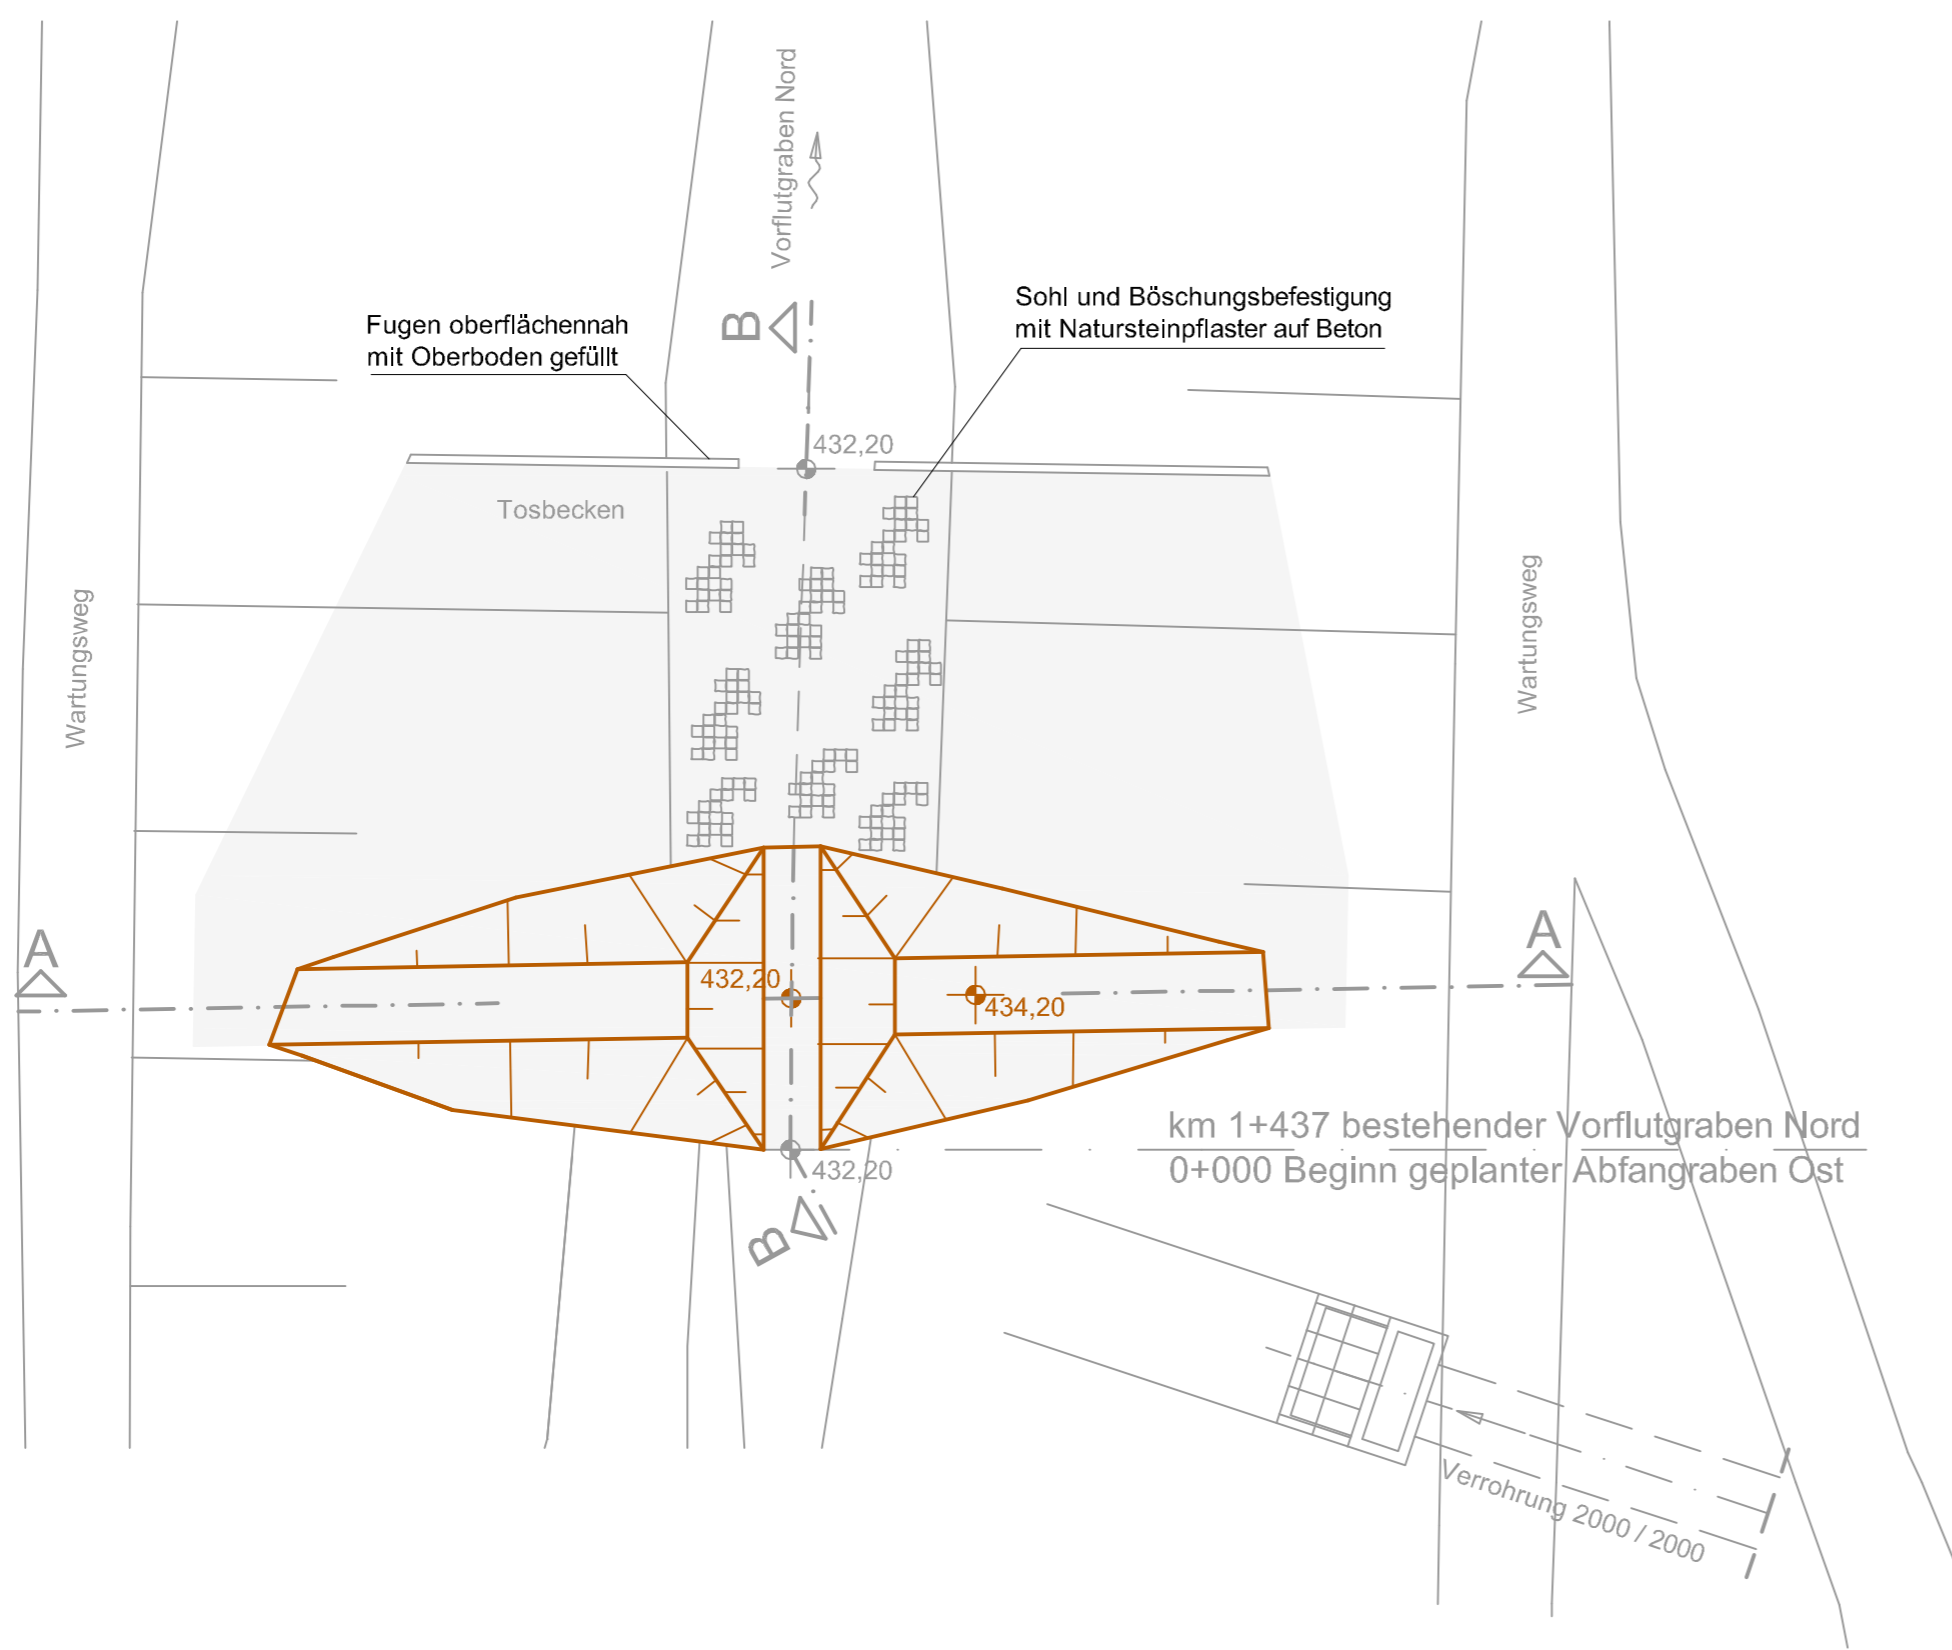

Dieser Plan wird gem. §§ 8 ff. des Luftverkehrsgesetzes (LuftVG) festgestellt.

Regierung von Oberbayern  
- Luftamt Südbayern -

*Büchner*  
Büchner  
Ltd. Regierungsdirektor

**Planfeststellungsverfahren**  
**3. Start- und Landebahn**

**M** Flughafen München

Objekt WASSERWIRTSCHAFTLICHE MASSNAHMEN GEWÄSSERNEUORDNUNG	Erläuterungsber.Nr. D1a/F6.1a - 001
Planart DROSSELBAUWERK IM VORFLUTGRABEN NORD	Maßstab 1:200
Planverfasser  <b>Dr. Blasy - Dr. Øverland</b> Beratende Ingenieure GmbH & Co. KG Moosstraße 3 82279 Eching am Ammersee <i>i.V. O. Albrecht</i>	Bearb. ALBRECHT Gezeich. GLOWACZ Geprüft ALBRECHT Datum 27.07.2006
Flughafen München GmbH München, den .....20.08.2007	Datum 27.07.2007 Zeichen BLOMEYER Geprüft Anlage Nr. D1a/F6.1a-1039
gez. i.V. Dr. Josef Schwendner gez. i.V. Nils Eichbaum	