


Station 0+100

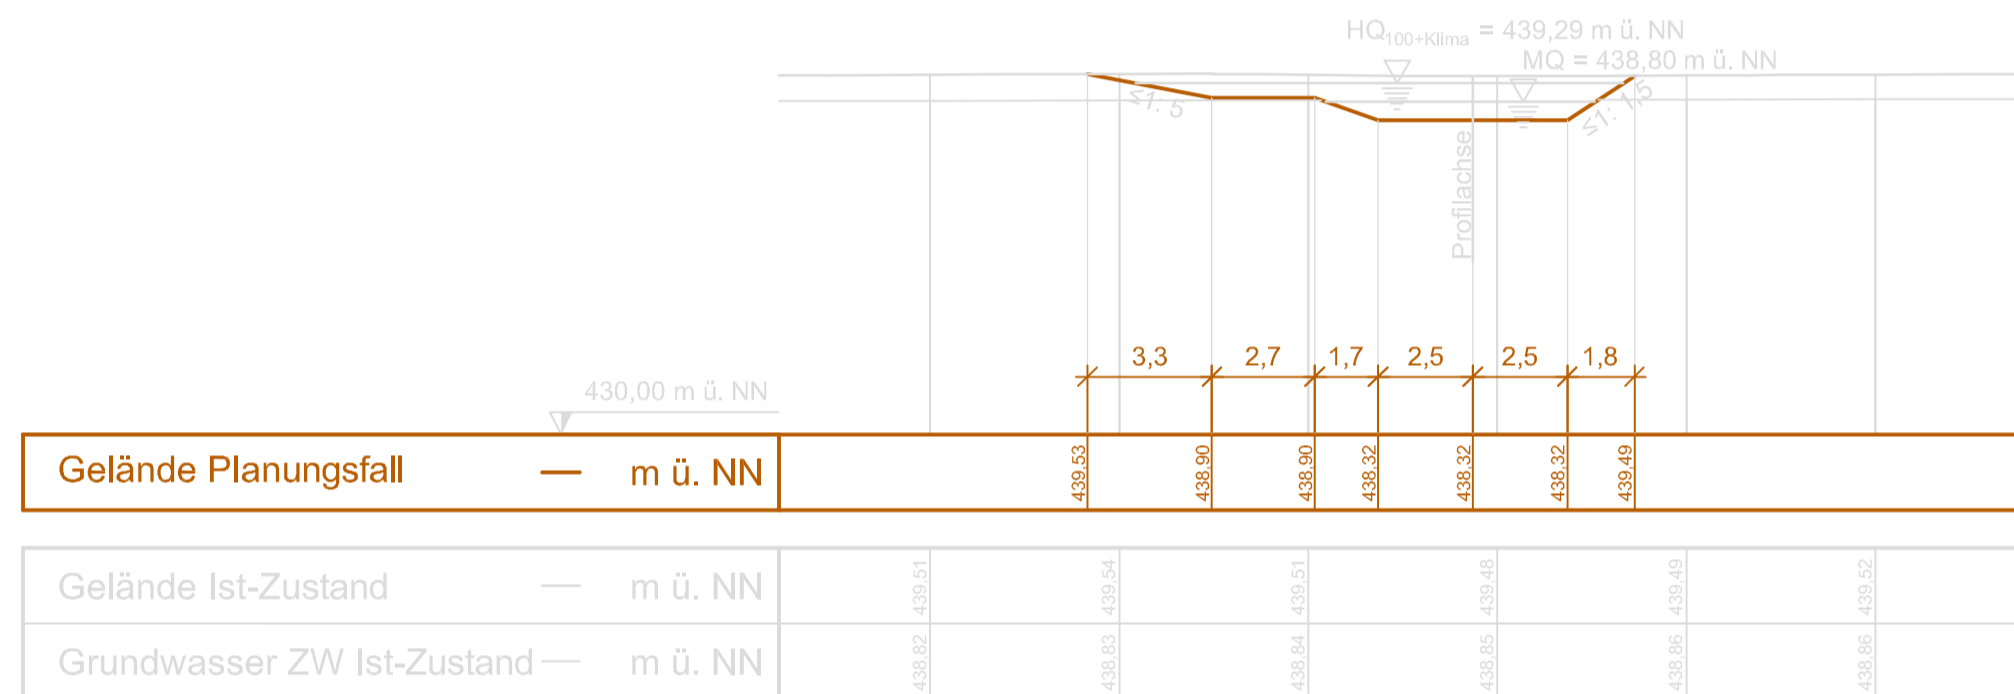

IN DIESEM PLAN FESTZUSTELLEN:

Gelände Planungsfall — müNN
 Bemaßung

Dieser Plan wird gem. §§ 8 ff. des Luftverkehrsgesetzes (LuftVG) festgestellt.

Regierung von Oberbayern
 - Luftfahrt Südbayern -

Büchner
 Büchner
 Ltd. Regierungsdirektor

Planfeststellungsverfahren 3. Start- und Landebahn



Objekt WASSERWIRTSCHAFTLICHE MASSNAHMEN GEWÄSSERNEUORDNUNG	Erläuterungsber.Nr. D1a/F6.1a - 001
Planart QUERSCHNITTE GOLDACH VERLEGUNG	Maßstab 1:200
Planverfasser Dr. Blasy - Dr. Øverland Beratende Ingenieure GmbH & Co. KG Moosstraße 3 82279 Eching am Ammersee <i>H. Øverland</i>	Bearb. BARTH Gezeich. GLOWACZ Geprüft ALBRECHT Datum 20.07.2007
Flughafen München GmbH München, den20.08.2007 gez. i.V. Dr. Josef Schwendner gez. i.V. Nils Eichbaum	Geprüft Datum Zeichen BLOMEYER Anlage Nr. D1a/F6.1a-1051

Station 0+376

