


### Station 0+100

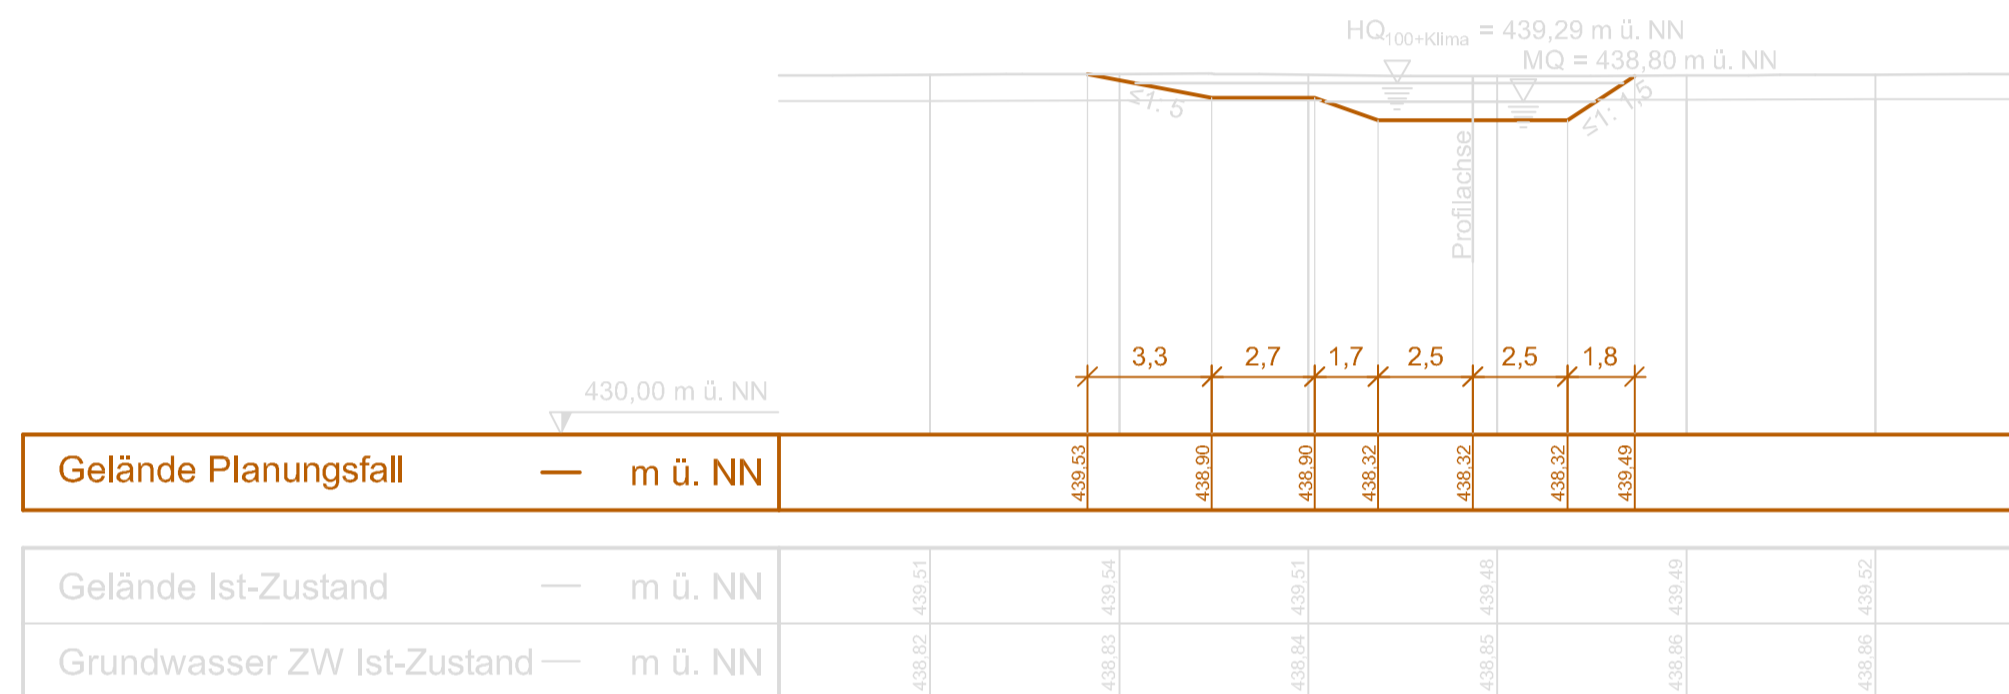

IN DIESEM PLAN FESTZUSTELLEN:

Gelände Planungsfall — m ü. NN


Bemaßung

Dieser Plan wird gem. §§ 8 ff. des Luftverkehrsgesetzes (LuftVG) festgestellt.

Regierung von Oberbayern  
- Luftfahrt Südbayern -

*Büchner*  
Büchner  
Ltd. Regierungsdirektor

### Station 0+376

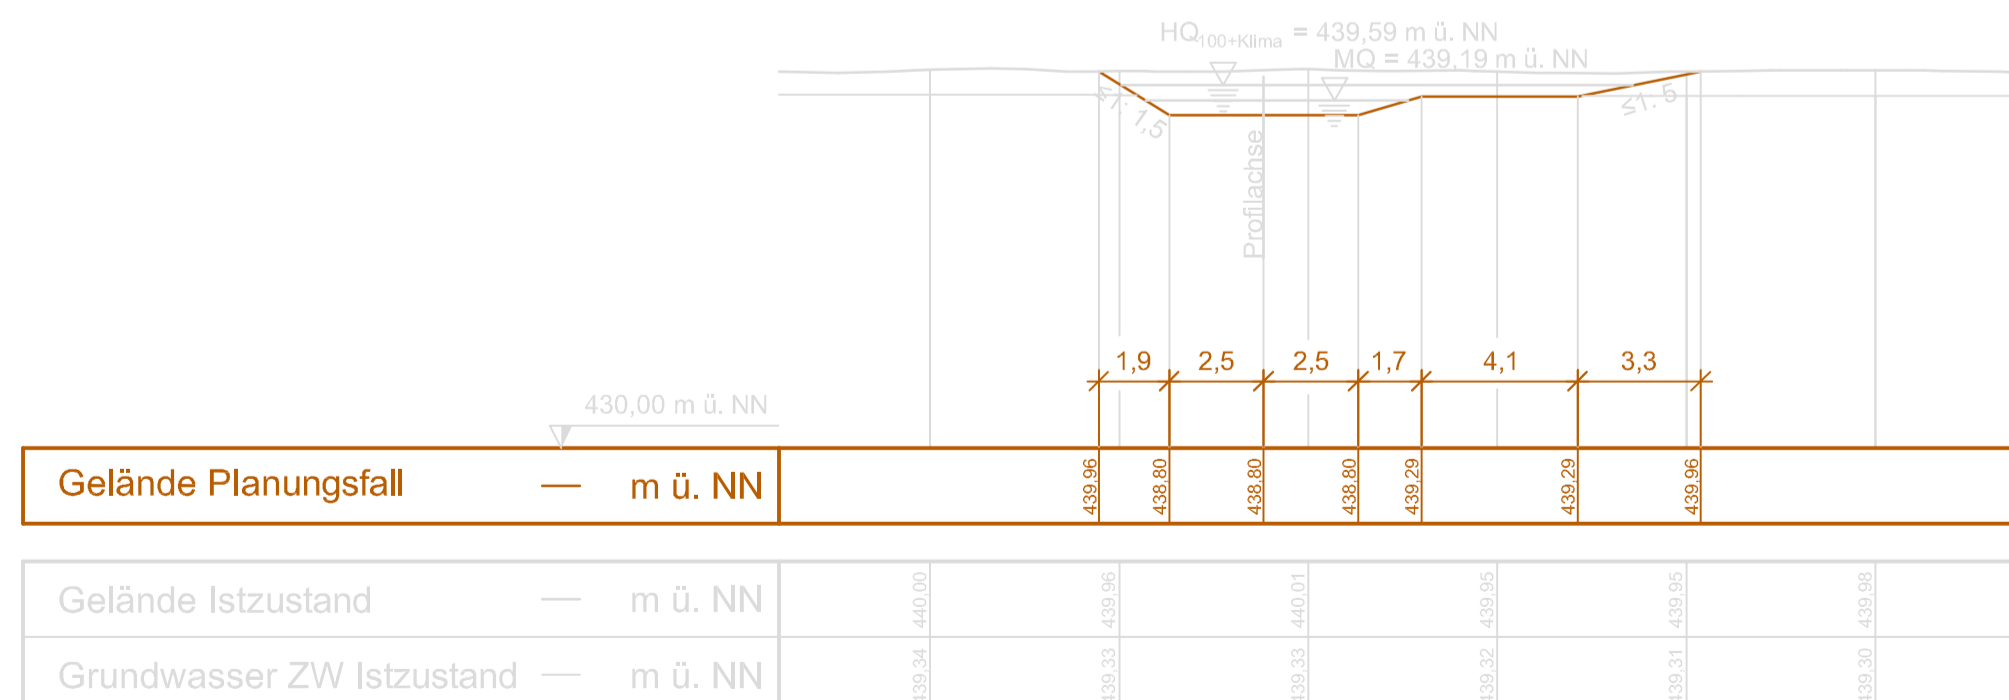

## Planfeststellungsverfahren 3. Start- und Landebahn

**M** Flughafen München

Objekt WASSERWIRTSCHAFTLICHE MASSNAHMEN GEWÄSSERNEUORDNUNG	Erläuterungsber.Nr. D1a/F6.1a - 001
Planart QUERSCHNITTE GOLDACH VERLEGUNG	Maßstab 1:200

Planverfasser  <b>Dr. Blasy - Dr. Øverland</b> Beratende Ingenieure GmbH & Co. KG Moosstraße 3 82279 Eching am Ammersee <i>H. Øverland</i>	Bearb.	BARTH
	Gezeich.	GLOWACZ
	Geprüft	ALBRECHT
	Datum	20.07.2007

Flughafen München GmbH München, den .....20.08.2007	Geprüft	Datum	Zeichen
	gez. i.V. Dr. Josef Schwendner gez. i.V. Nils Eichbaum		BLOMEYER
			Anlage Nr. D1a/F6.1a-1051