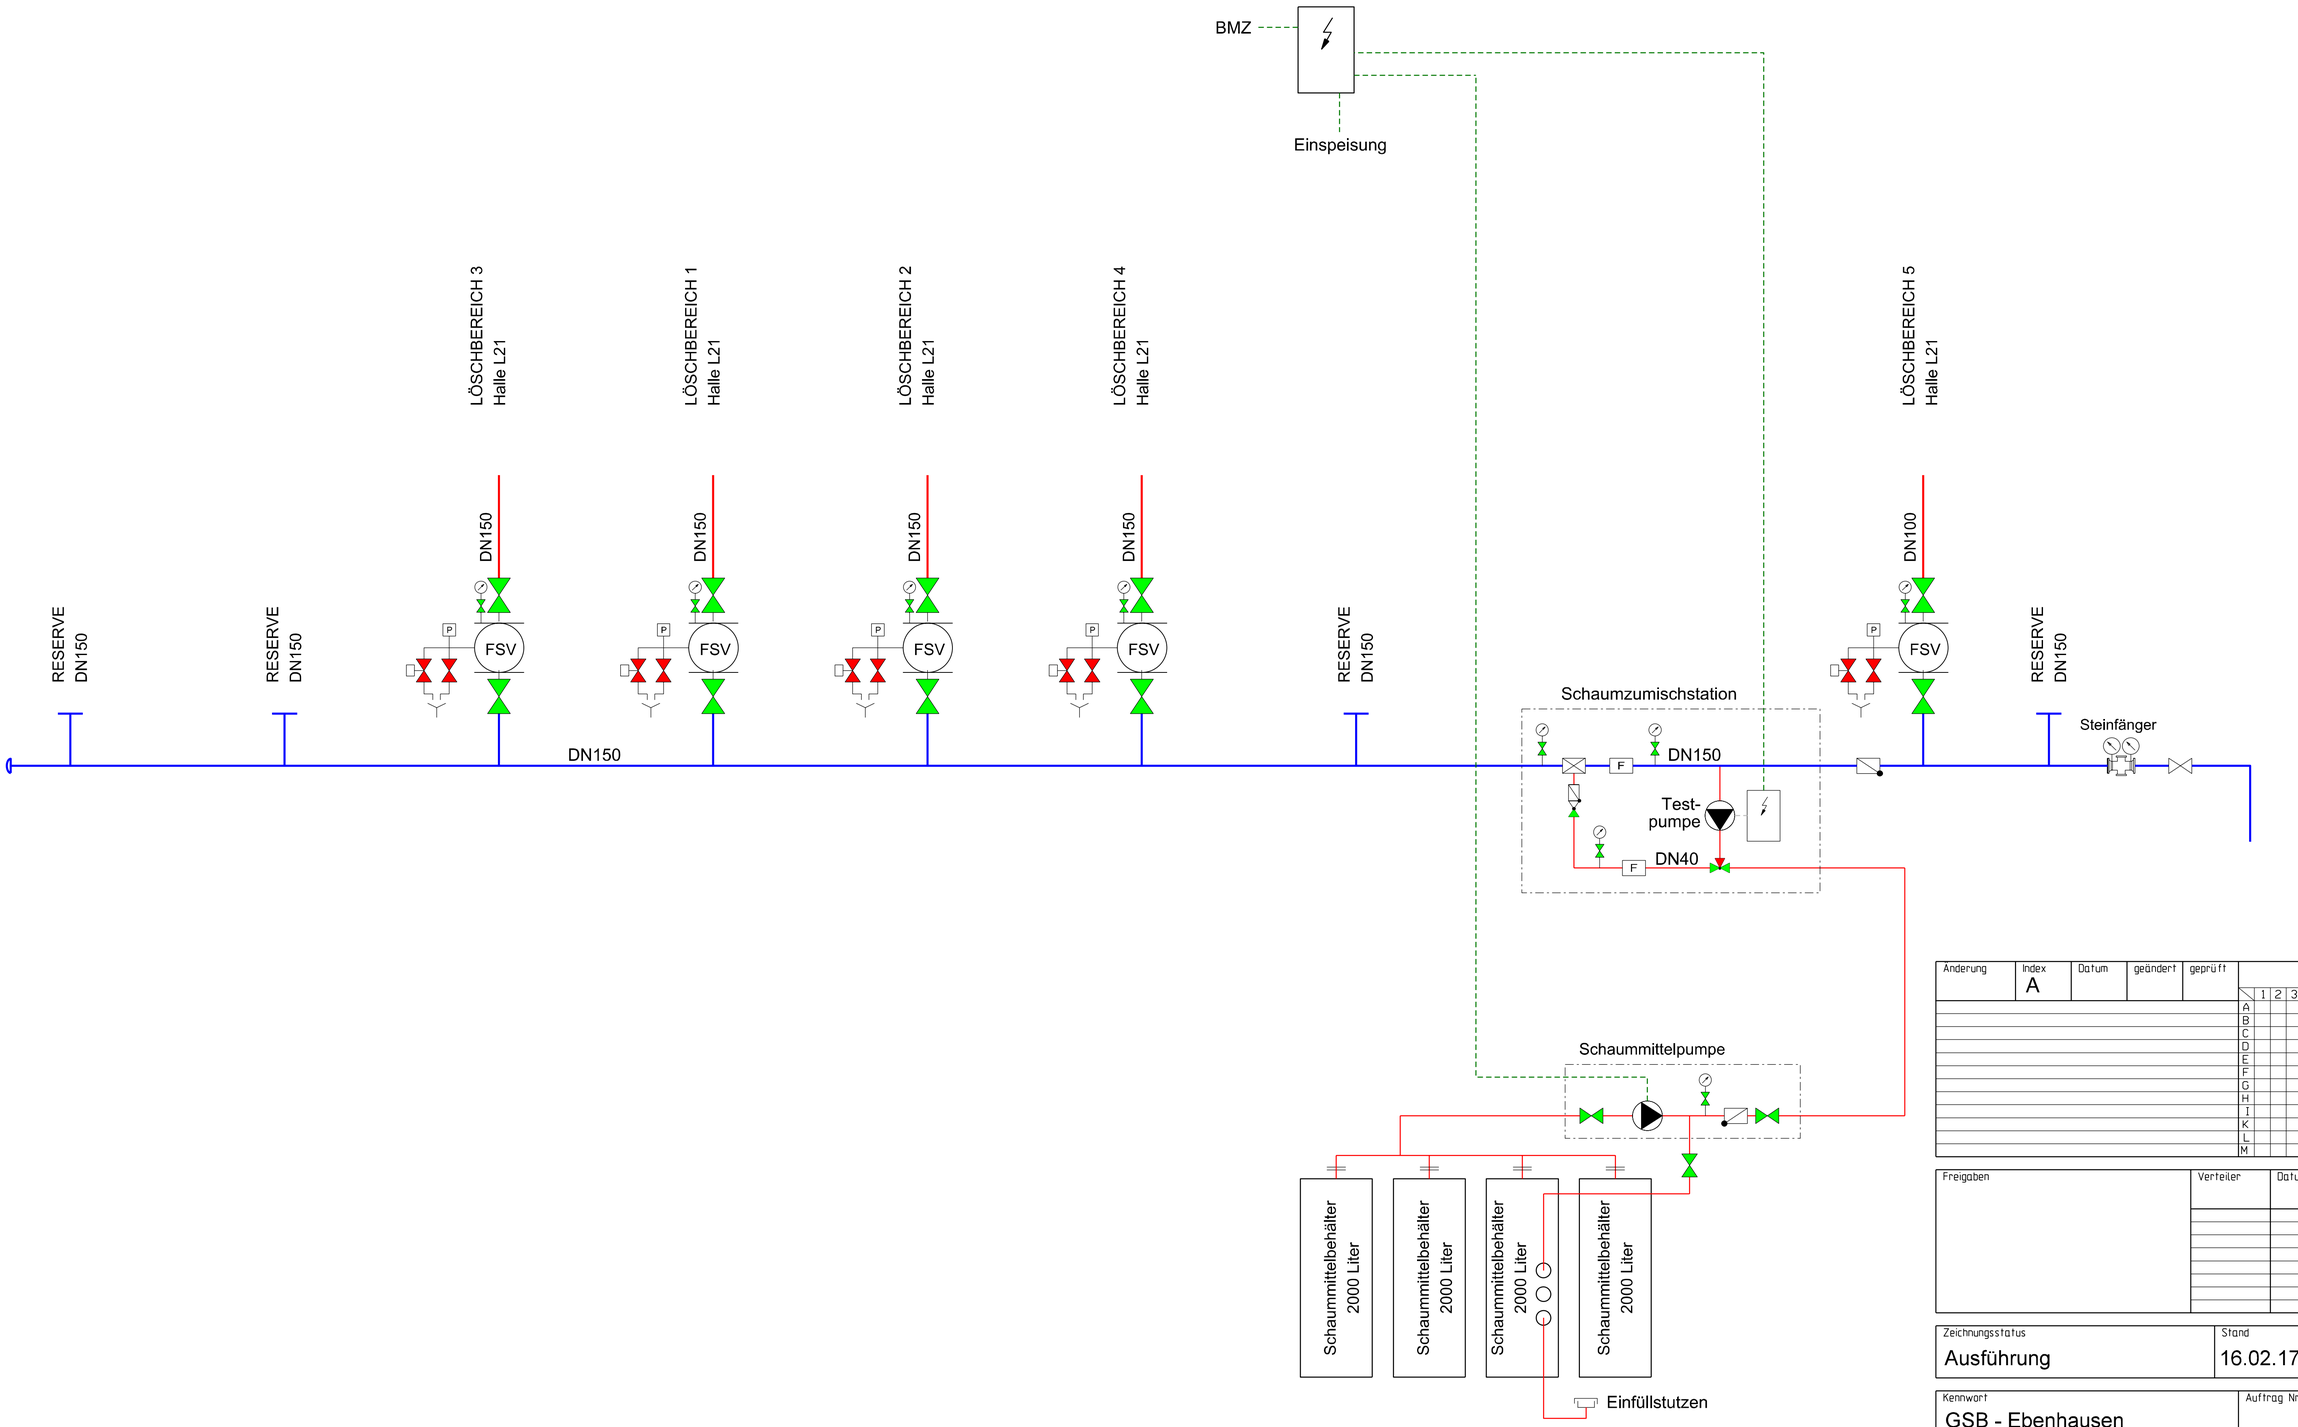

Änderung	Index	Datum	geändert	geprüft	Planquadrat
	A				

Freigaben	Verteiler	Datum	Index
			- A B C D E F G H I J

Zeichnungsstatus	Stand	Exemplar
Ausführung	16.02.17	

Kennwort	Auftrag Nr.
GSB - Ebenhausen	9.124.1.1730

	Datum	Name
Gez.	16.02.17	Röhrnbauer
Gepr.	16.02.17	Pflieger

"Diese Zeichnung ist unser geistiges Eigentum. Sie darf gemäß §§ 1,2 u. 11 ff Urh. G und 823 BGB ohne unsere schriftliche Genehmigung weder vervielfältigt und unbefugt verwertet, noch Dritten zur Einsicht überlassen oder in sonstiger Weise inhaltlich mitgeteilt werden."

Maßstab: ./.

Benennung
Sprinklerschema
Halle L21

Kraftanlagen München

Zchn. Nr.
AUS-912411730-S01

CAD Nr.