


| Station | 0+000 | 0+100 | 0+200 | 0+300 | 0+400 | 0+500 | 0+600 |
|-------------------|--------|--------|--------|--------|--------|--------|--------|
| Gradientenhöhe | 418,06 | 418,00 | 417,94 | 417,88 | 417,81 | 417,79 | 417,75 |
| Station Gradiante | 0,00 | 20,00 | 40,00 | 60,00 | 80,00 | 87,56 | 98,40 |
| Geländehöhe | 418,06 | 418,02 | 417,94 | 417,88 | 417,82 | 417,80 | 417,76 |
| Station Gelände | 0,00 | 20,00 | 40,00 | 60,00 | 80,00 | 90,00 | 100,00 |

Zeichenerklärung

- Gradientenhochpunkt
- Gradiententiefpunkt
- Ausrundungsbeg. Kuppe / Ausrundungsende Wanne
- Damm
- Einschnitt
- Gaben/Mulde links
- Gaben/Mulde rechts
- Schacht links
- Schacht mitte
- Schacht rechts
- Schacht mitte u. rechts

Neigungsbrechpunkt mit Angabe von: Ausrundungshalbmesser, Tangentiallänge, Stichhöhe, Bau-km, Höhe Tangentenschnittpunkt.

Rohrleitung mit Angabe der Dimension, des Materials und der Längsneigung: DN 300 SB 1,2% links, rechts, mitte.

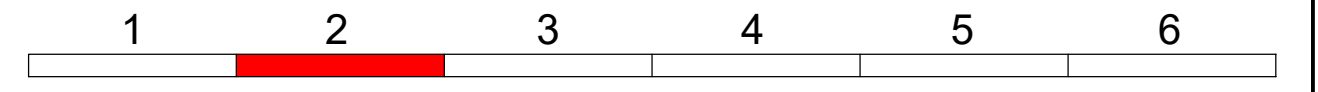

INGENIEURBÜRO mayr Beratende Ingenieure BYJK
 Blütenweg 5
 86551 Aichach-Untergriesbach
 Telefon 08251/87 50-0
 Telefax 08251/87 50-27
 Mail info@ib-mayr.de

bearbeitet: Gz: Jan 2019 Schrott
 gezeichnet: Gz: Jan 2019 TS / SL
 geprüft: Gz: Jan 2019 Mayr

Plan Nr.: GPL0000303.PLT
 Projekt: SOB SÜDWEST / 2011-273-40
 Aichach, den 21.01.2019

| Nr. | Art der Änderung | Datum | Zeichen |
|-----|------------------|-------|---------|
| | | | |

Feststellungsentwurf

Stadt Schrobenhausen
 Lenbachplatz 18
 86529 Schrobenhausen

Unterlage / Blatt-Nr.: 6 / 2
Höhenplan
Kr ND 3
 Maßstab: 1 : 1000/100

Neubau der Kreisstraße ND 32 - Süd-West-Tangente Schrobenhausen

aufgestellt: Stadt Schrobenhausen

Dr. Karlheinz Stephan, Erster Bürgermeister
 Schrobenhausen, den 21.01.2019