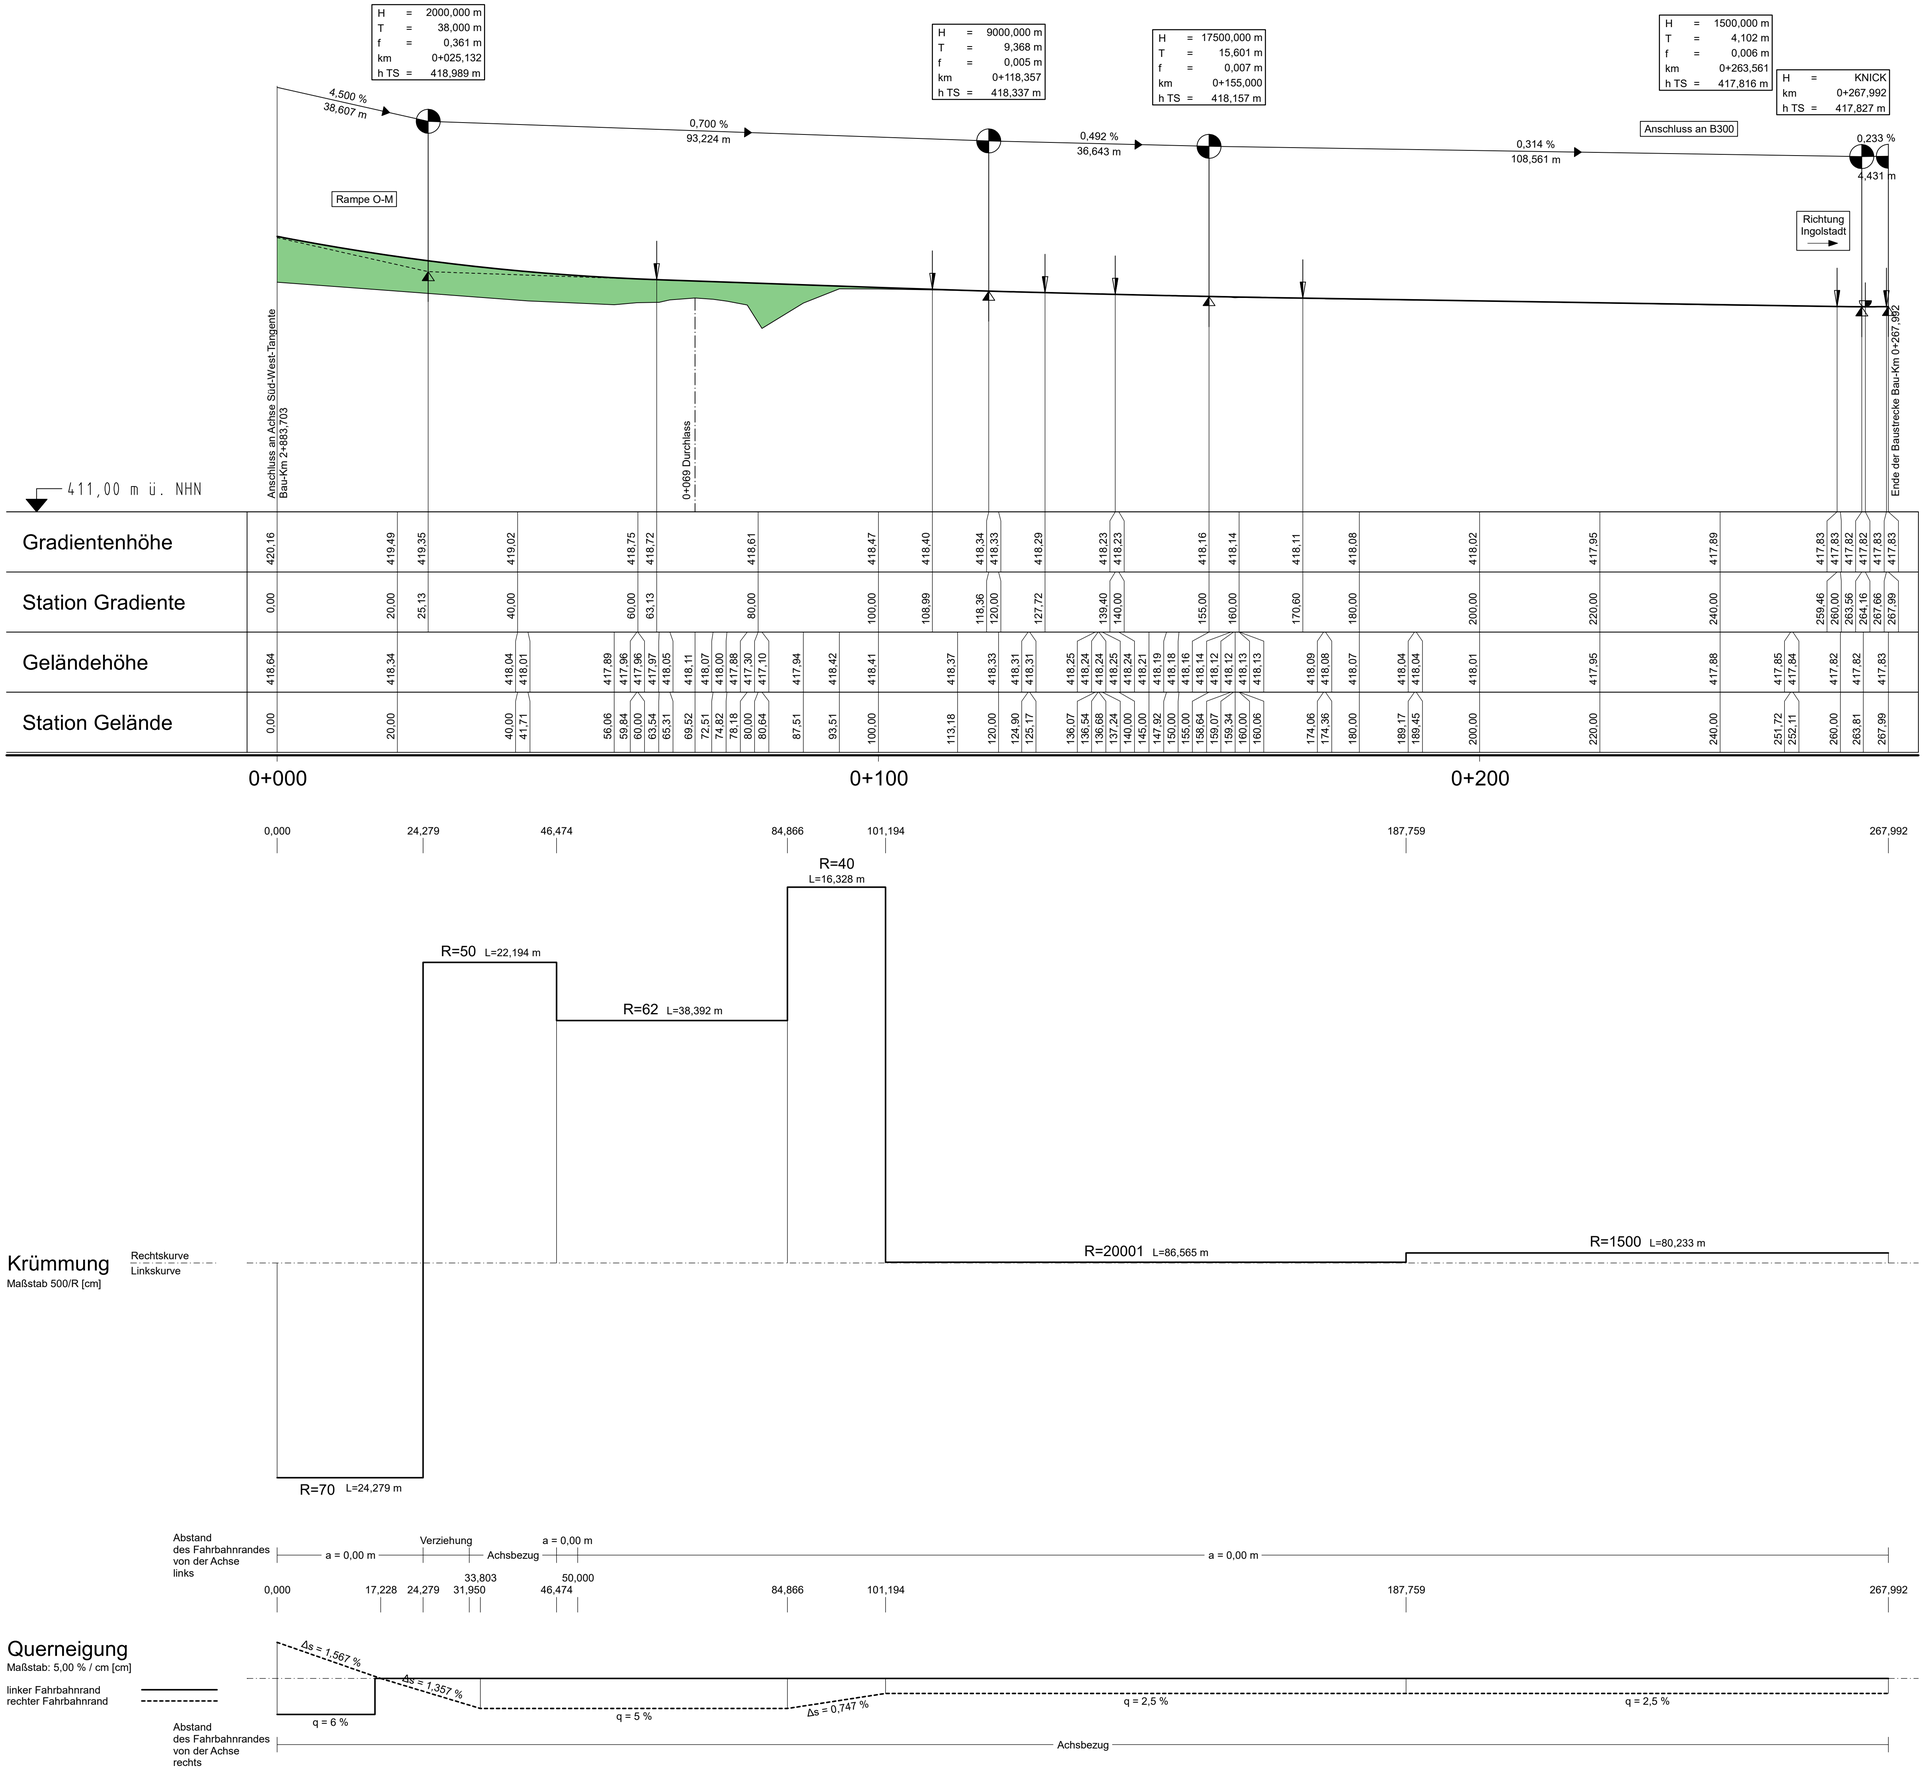

Zeichenerklärung

Gradientenhochpunkt

Gradiententiefpunkt

Ausrundungsbeginn Wanne / Ausrundungsende Kuppe

Neigungsbrechpunkt mit Angabe von:
Ausrundungshalbmesser
Tangentenlänge
Stichhöhe
Bau-km
Höhe Tangentenschnittpunkt

H = 20000 m
T = 362,155 m
f = 4,372 m
km 0+601,335
hTS = 415,868 m

-2,0%
432,50 m
1,821%
789,22 m
Längsneigung und Abstand zum nächsten Neigungsbrechpunkt

Damm

Einschnitt

Graben/Mulde links

Graben/Mulde rechts

Rohrleitung
links
rechts
mitte

Schacht links | Schacht mitte | Schacht rechts | Schacht mitte u. rechts

1 2 3 4 5 6

INGENIEURBÜRO mayr
Beratende Ingenieure BYIK
Blütenweg 5
86551 Aichach-Untergriesbach
Telefon 08251/87 50-0
Telefax 08251/87 50-27
Mail Info@ib-mayr.de

bearbeitet:	Gz:	Jan 2019	Schrott
gezeichnet:	Gz:	Jan 2019	TS / SL
geprüft:	Gz:	Jan 2019	Mayr
Plan Nr.:	GPL00111502.PLT		
Projekt:	SOBSUEDWEST_ / 2011-273-40		
Aichach, den 21.01.2019			

Nr.	Art der Änderung	Datum	Zeichen

Feststellungsentwurf

Stadt Schrobenhausen
Lenbachplatz 18
86529 Schrobenhausen

Unterlage / Blatt-Nr.: 6 / 6

Höhenplan Rampe O-M

Maßstab: 1 : 500/100

Neubau der Kreisstraße ND 32 -
Süd-West-Tangente Schrobenhausen

aufgestellt:
Stadt Schrobenhausen

Dr. Karlheinz Stephan, Erster Bürgermeister
Schrobenhausen, den 21.01.2019

15.01.19

Dieses Plan darf ohne Zustimmung des © Mayr weder vervielfältigt, noch widerrechtlichen Dritten zugänglich gemacht werden.