




Bauwerk 05
 Unterführung Geh- und Radweg
 Bau-km 0+229
 KrW = 100 gon LW = 3,43 m
 BzG = --- LH ≥ 2,75 m

Bauwerk 06
 Unterführung B 300
 Bau-km 2+695
 KrW = 100 gon LW = 30,00 m
 BzG = 12,10 m LH ≥ 4,70 m

BW 05
 Sickermulde C
 Einzugswinkel: A
 Einzugswinkel: B
 WSPS-Bauwerk = 417,85 m³/NN

FFH
 DE 7433-371
 "Paar und Ecknach"

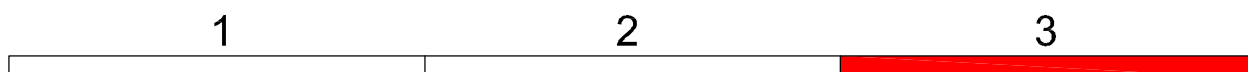

	Dr. H. M. Schober	
	Gesellschaft für Landschaftsarchitektur mbH	
	bearbeitet:	05.12.2018 MSch,SPu,OFL
	gezeichnet:	05.12.2018 LH
	geprüft:	05.12.2018 AP
	Plan Nr.:	LBP-MASS-M1000
	Projekt:	15008
	Freitag, den 21.01.2019	<i>[Signature]</i>

Nr.	Art der Änderung	Datum	Zeichen

Feststellungsentwurf

Stadt Schrobenhausen Lenbachplatz 18 86529 Schrobenhausen		Unterlage / Blatt-Nr.: 9.2 / Blatt 3 Maßnahmenplan Maßstab: 1 : 1000
-----------------------------------------------------------------	--	-----------------------------------------------------------------------------------

Neubau der Kreisstraße ND 32 - Süd-West-Tangente Schrobenhausen

aufgestellt: Stadt Schrobenhausen Dr. Karlheinz Stephan, Erster Bürgermeister Schrobenhausen, den 21.01.2019	Reg-Nr.:
---	----------