


# Regelquerschnitt Start- / Landebahn 09 / 27

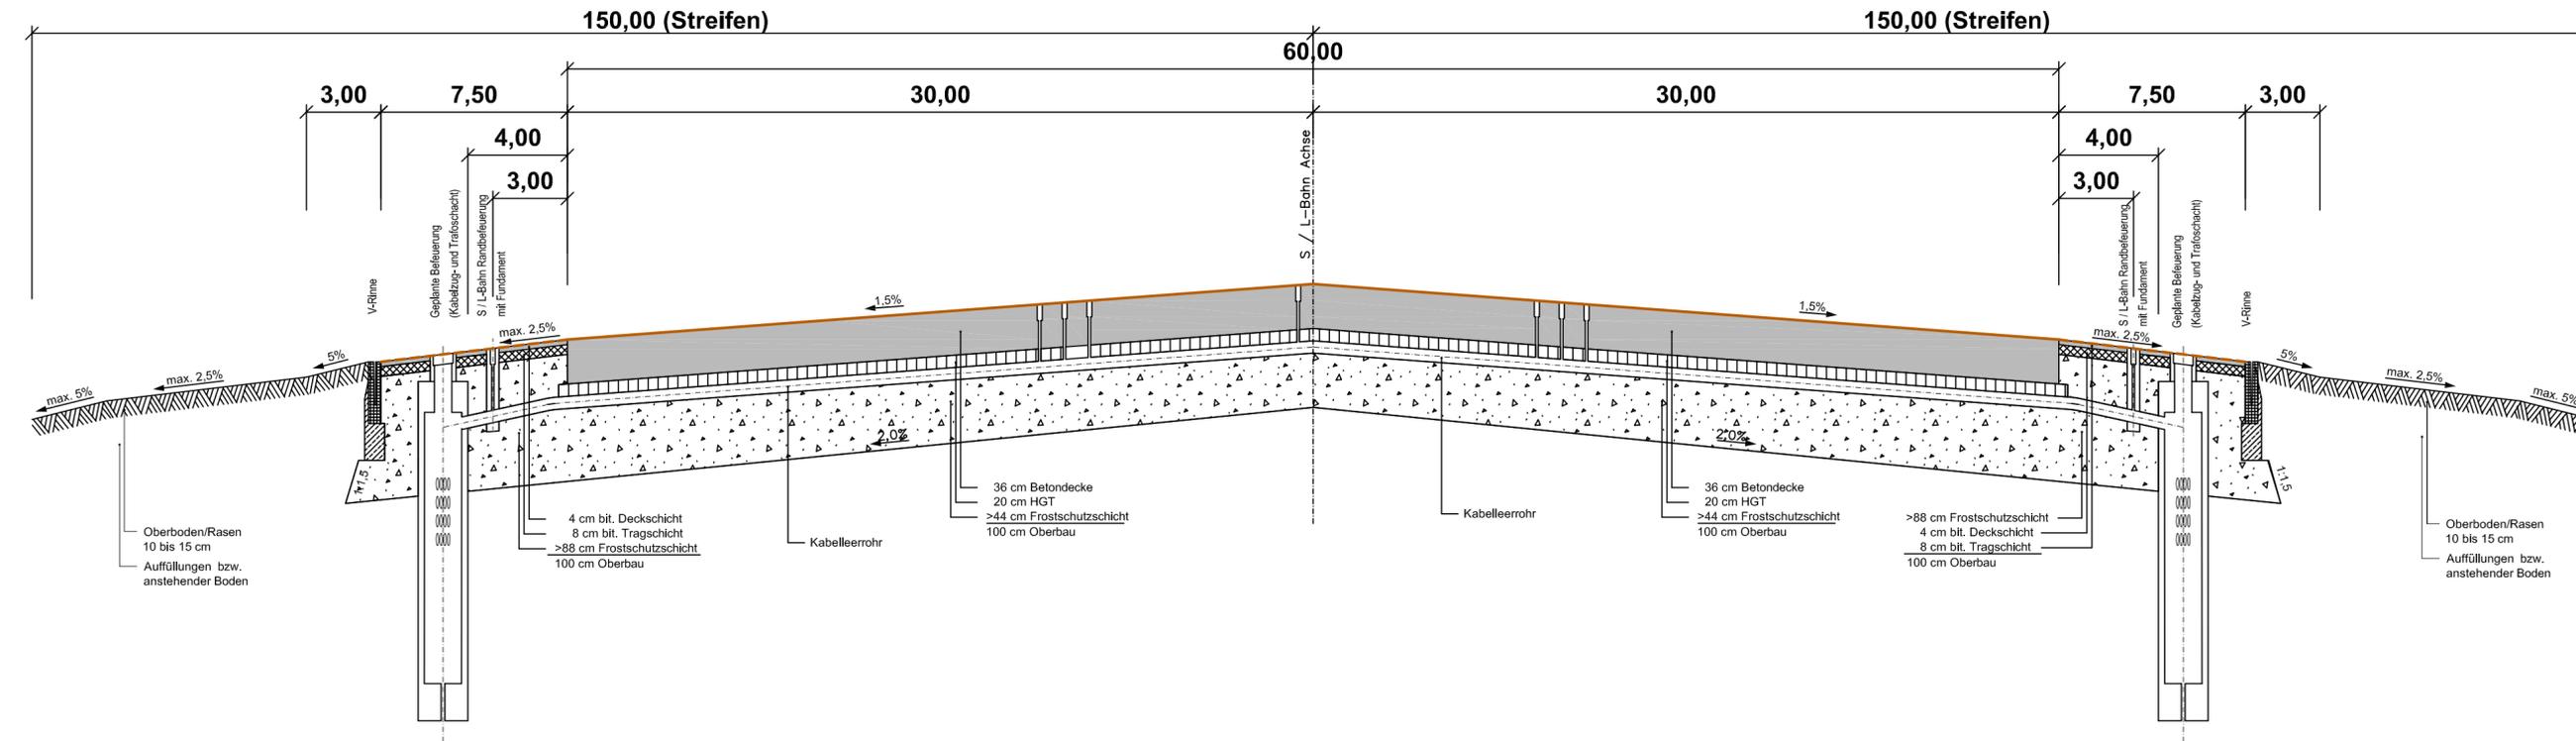

IN DIESEM PLAN FESTZUSTELLEN

- OK Start- / Landebahn
- - - - - OK Schultern

Dieser Plan wird gem. §§ 8 ff. des Luftverkehrsgesetzes (LuftVG) festgestellt.

Regierung von Oberbayern  
- Luftamt Südbayern -

Büchner *[Signature]*  
Ltd. Regierungsdirektor

## Planfeststellungsverfahren 3. Start- und Landebahn



Objekt 3. START- UND LANDEBAHN UND ANFLUGNAVIGATIONSANLAGEN	Erläuterungsber.Nr. B1 - 001
Planart REGELQUERSCHNITT START- / LANDEBAHN 09 / 27	Maßstab 1: 1 000/100

Planverfasser  Hansastr. 20 80686 München Tel. 089/5797-0 <i>[Signature]</i>	Bearb.	Rupp
	Gezeich.	Koczor
	Geprüft	Eberhardt
	Datum	20.08.2007

Flughafen München GmbH München, den ..... 20.08.2007  gez. i.V. Dr. Josef Schwendner gez. i.V. Nils Eichbaum	Geprüft	Datum	20.08.2007
		Zeichen	PT-K SC
		Anlage Nr.	B1 - 120