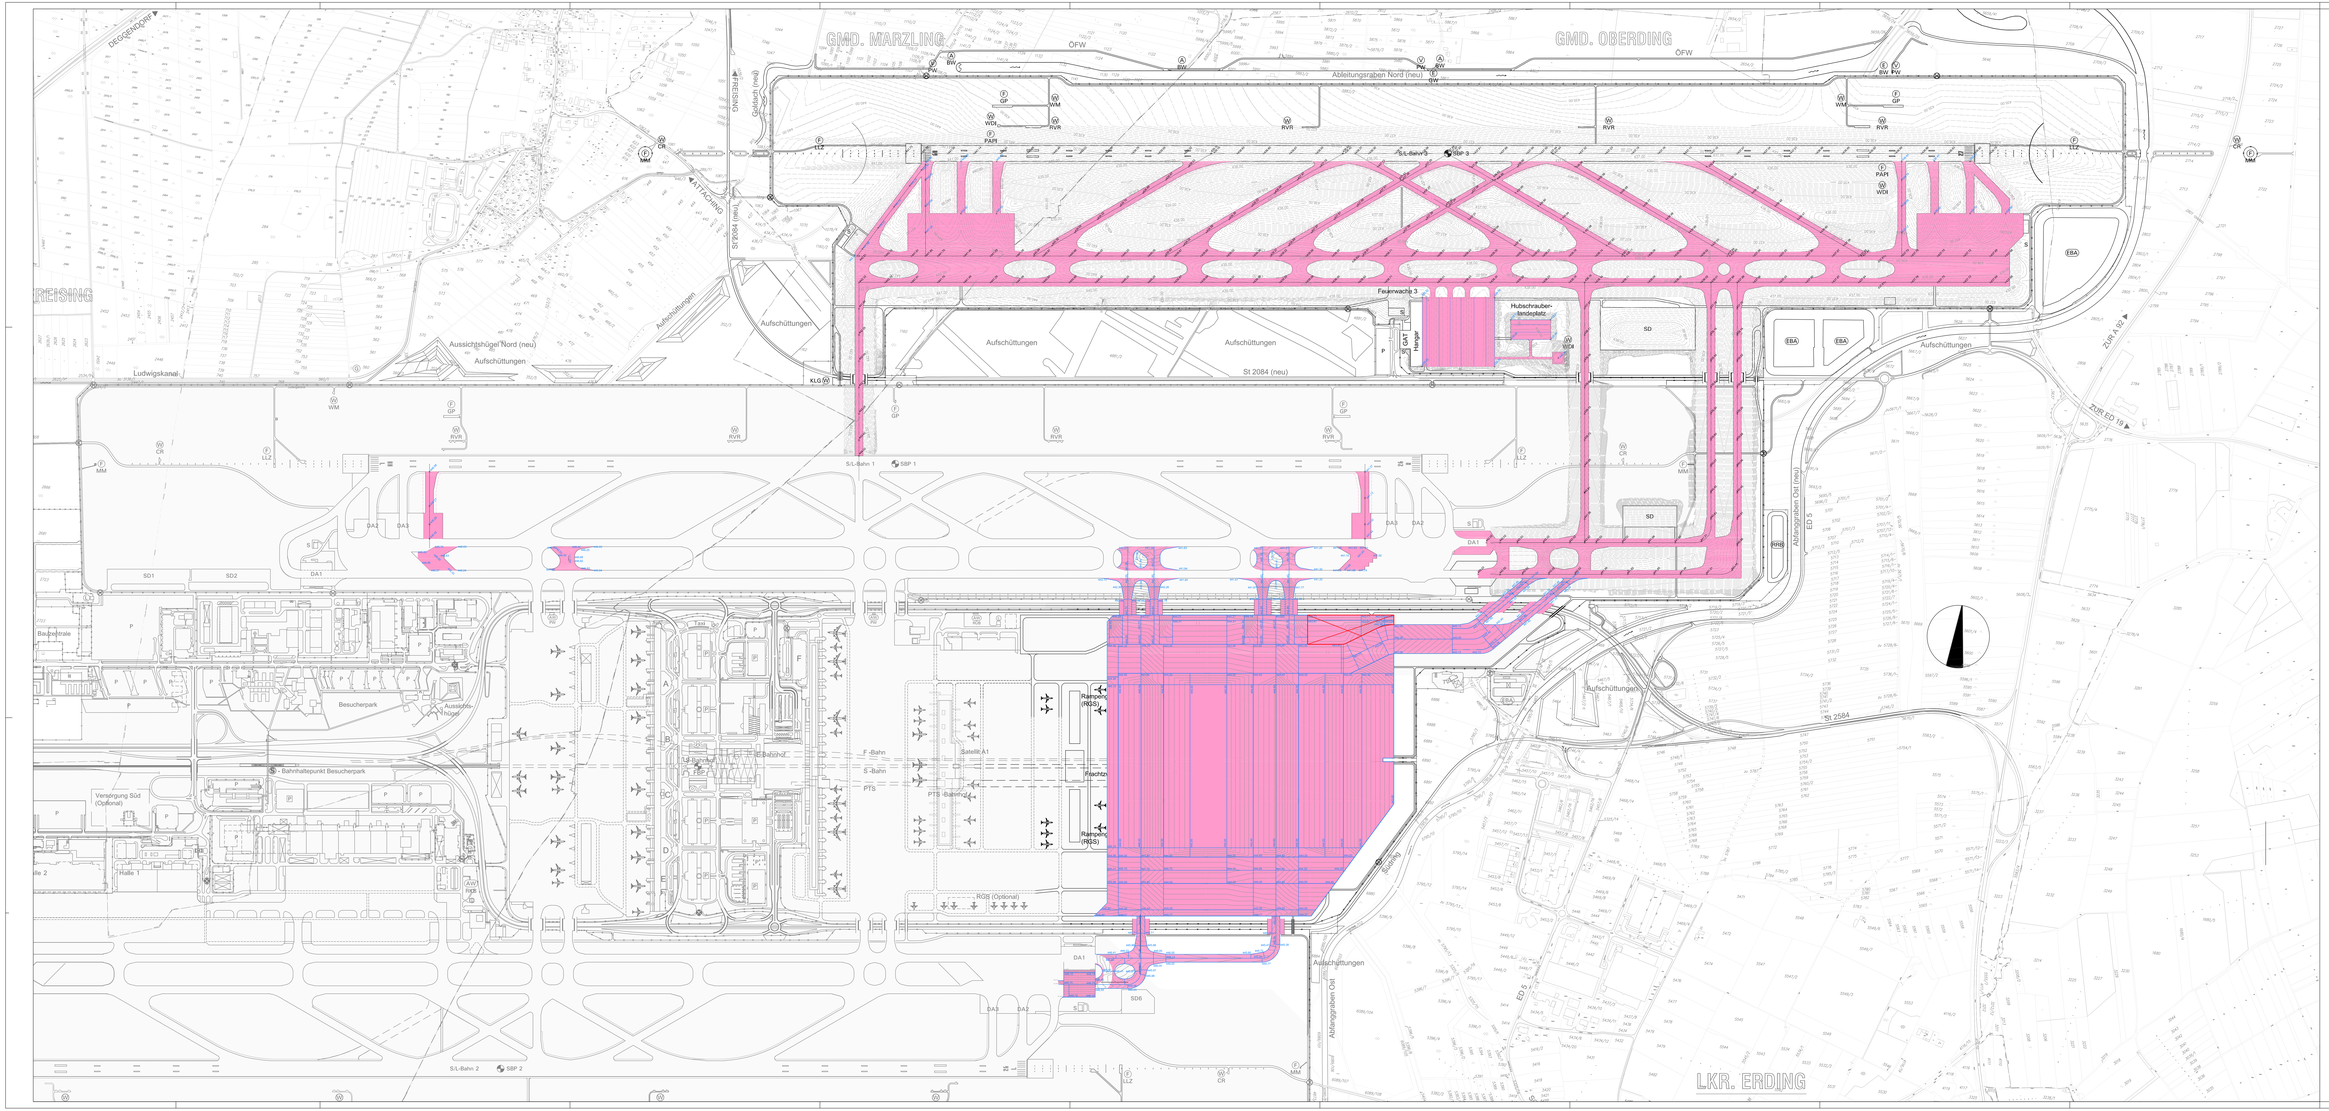

IN DIESEM PLAN FESTZUSTELLEN

- Rollwege, Vorfeld
- Schutter
- Höhenkote

NACHRICHTLICHE DARSTELLUNGEN

- Vorfeldfläche
- Höhenkote

Dieser Plan wird gem. §§ 6 ff. des Luftverkehrsgesetzes (LuftVG) festgestellt.

Regierung von Oberbayern
-Luftamt Südbayern-

Büchner
Ltd. Regierungsdirektor

Planfeststellungsverfahren
3. Start- und Landebahn

Flughafen München

Objekt: ROLLWEGE UND VORFELDER	Erläuterungsber./Nr.: B2 - 001
Planart: LAGEPLAN HÖHENVERBUND	Maßstab: 1:5 000

Planverfasser: Dorsch Gruppe DC Airports (Hansastraße 30, 80686 München, Tel. 089/9750-0)

Bearb.	Rupp
Gezeich.	Rupp
Geprüft	Eberhardt
Datum	20.08.2007

Flughafen München GmbH

München, den 20.08.2007

gez. LV. Dr. Josef Schwendner
gez. LV. Nils Eichbaum

	Datum	Zeichen
Geprüft	20.08.2007	PT-K SC

Anlage Nr.: B2 - 203