



Regelquerschnitt Rollweg

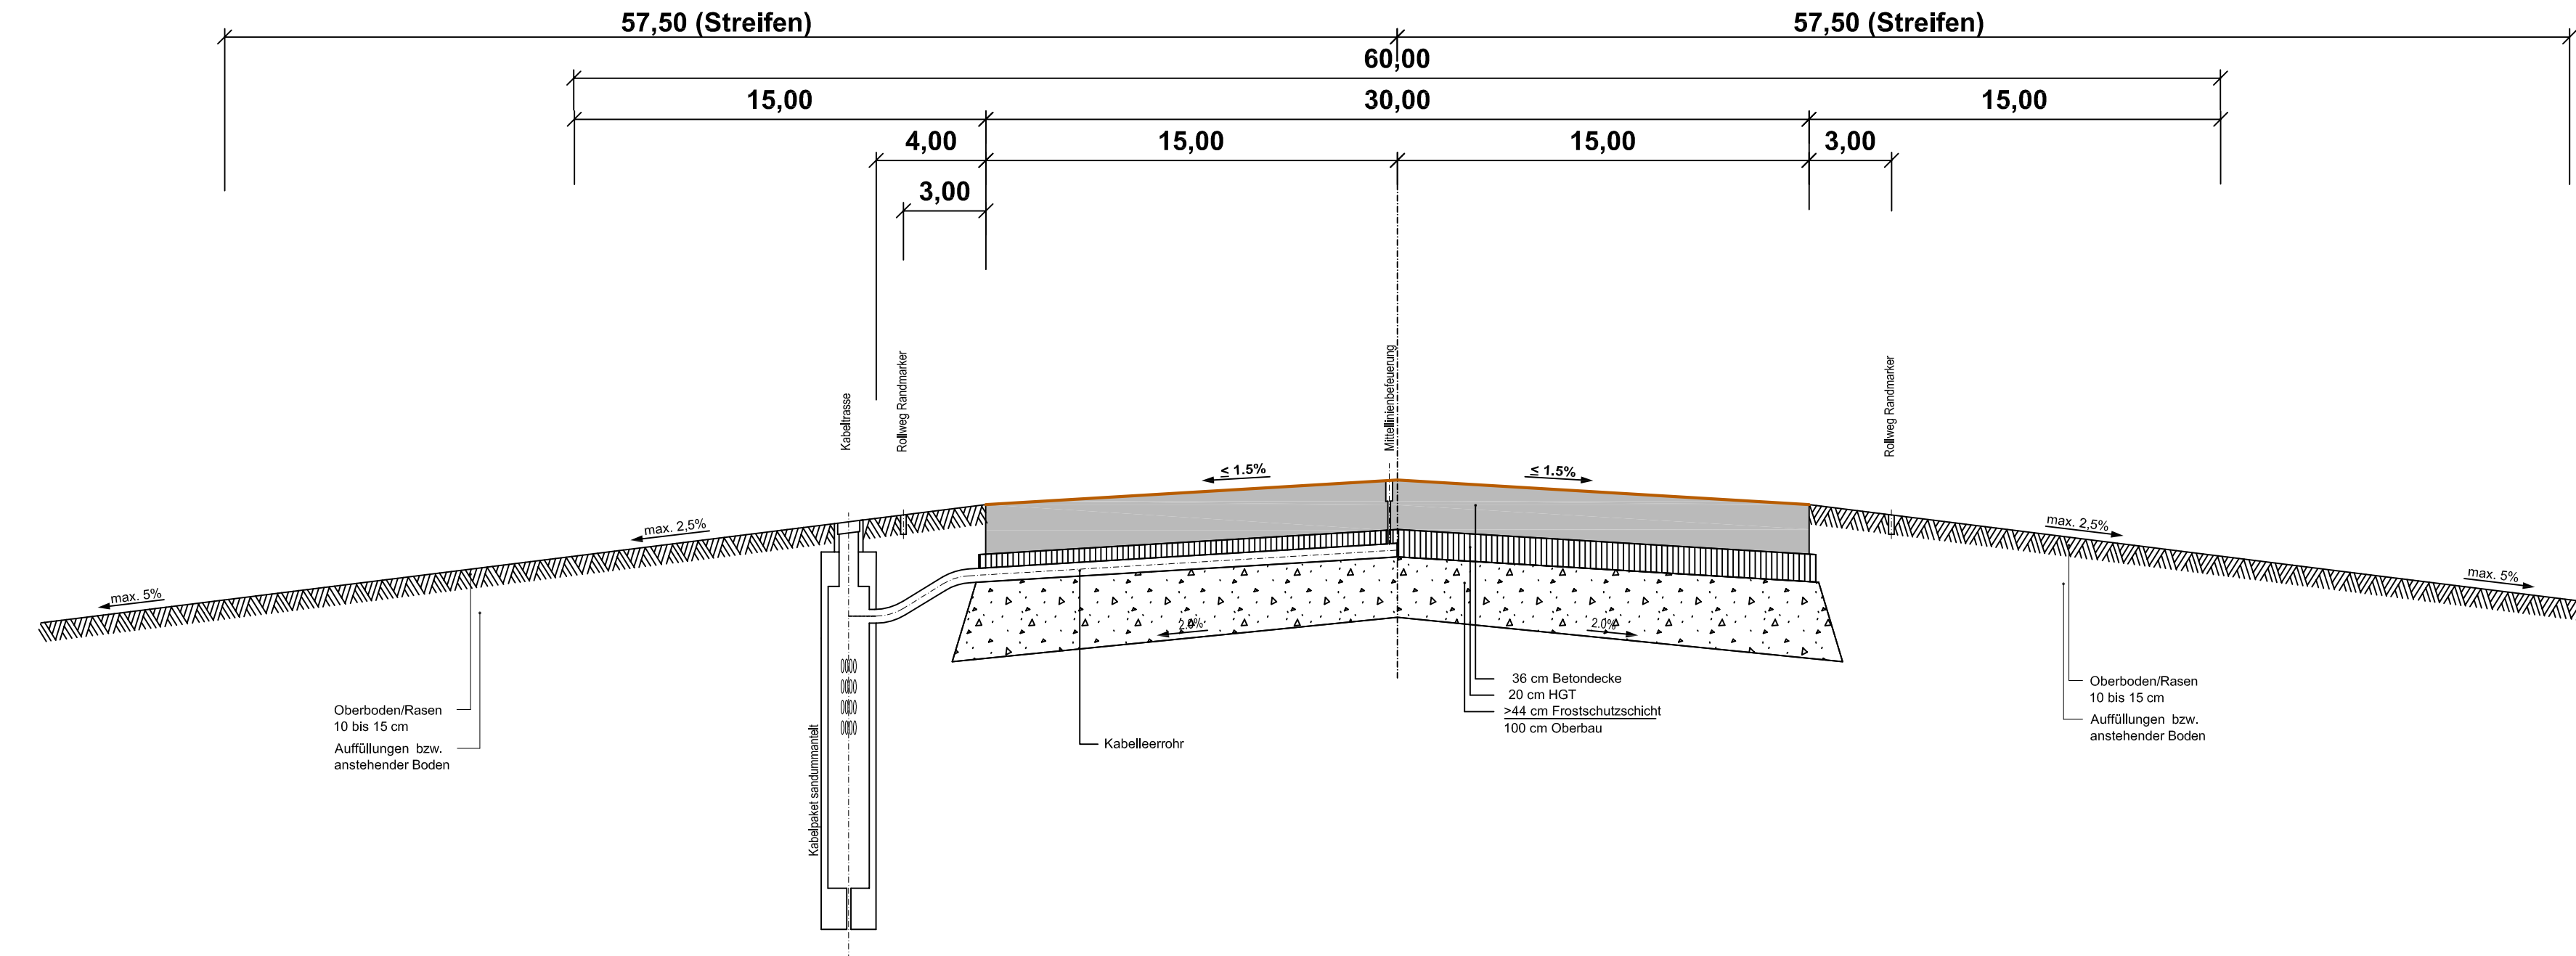

Regelquerschnitt Schnellabrollweg

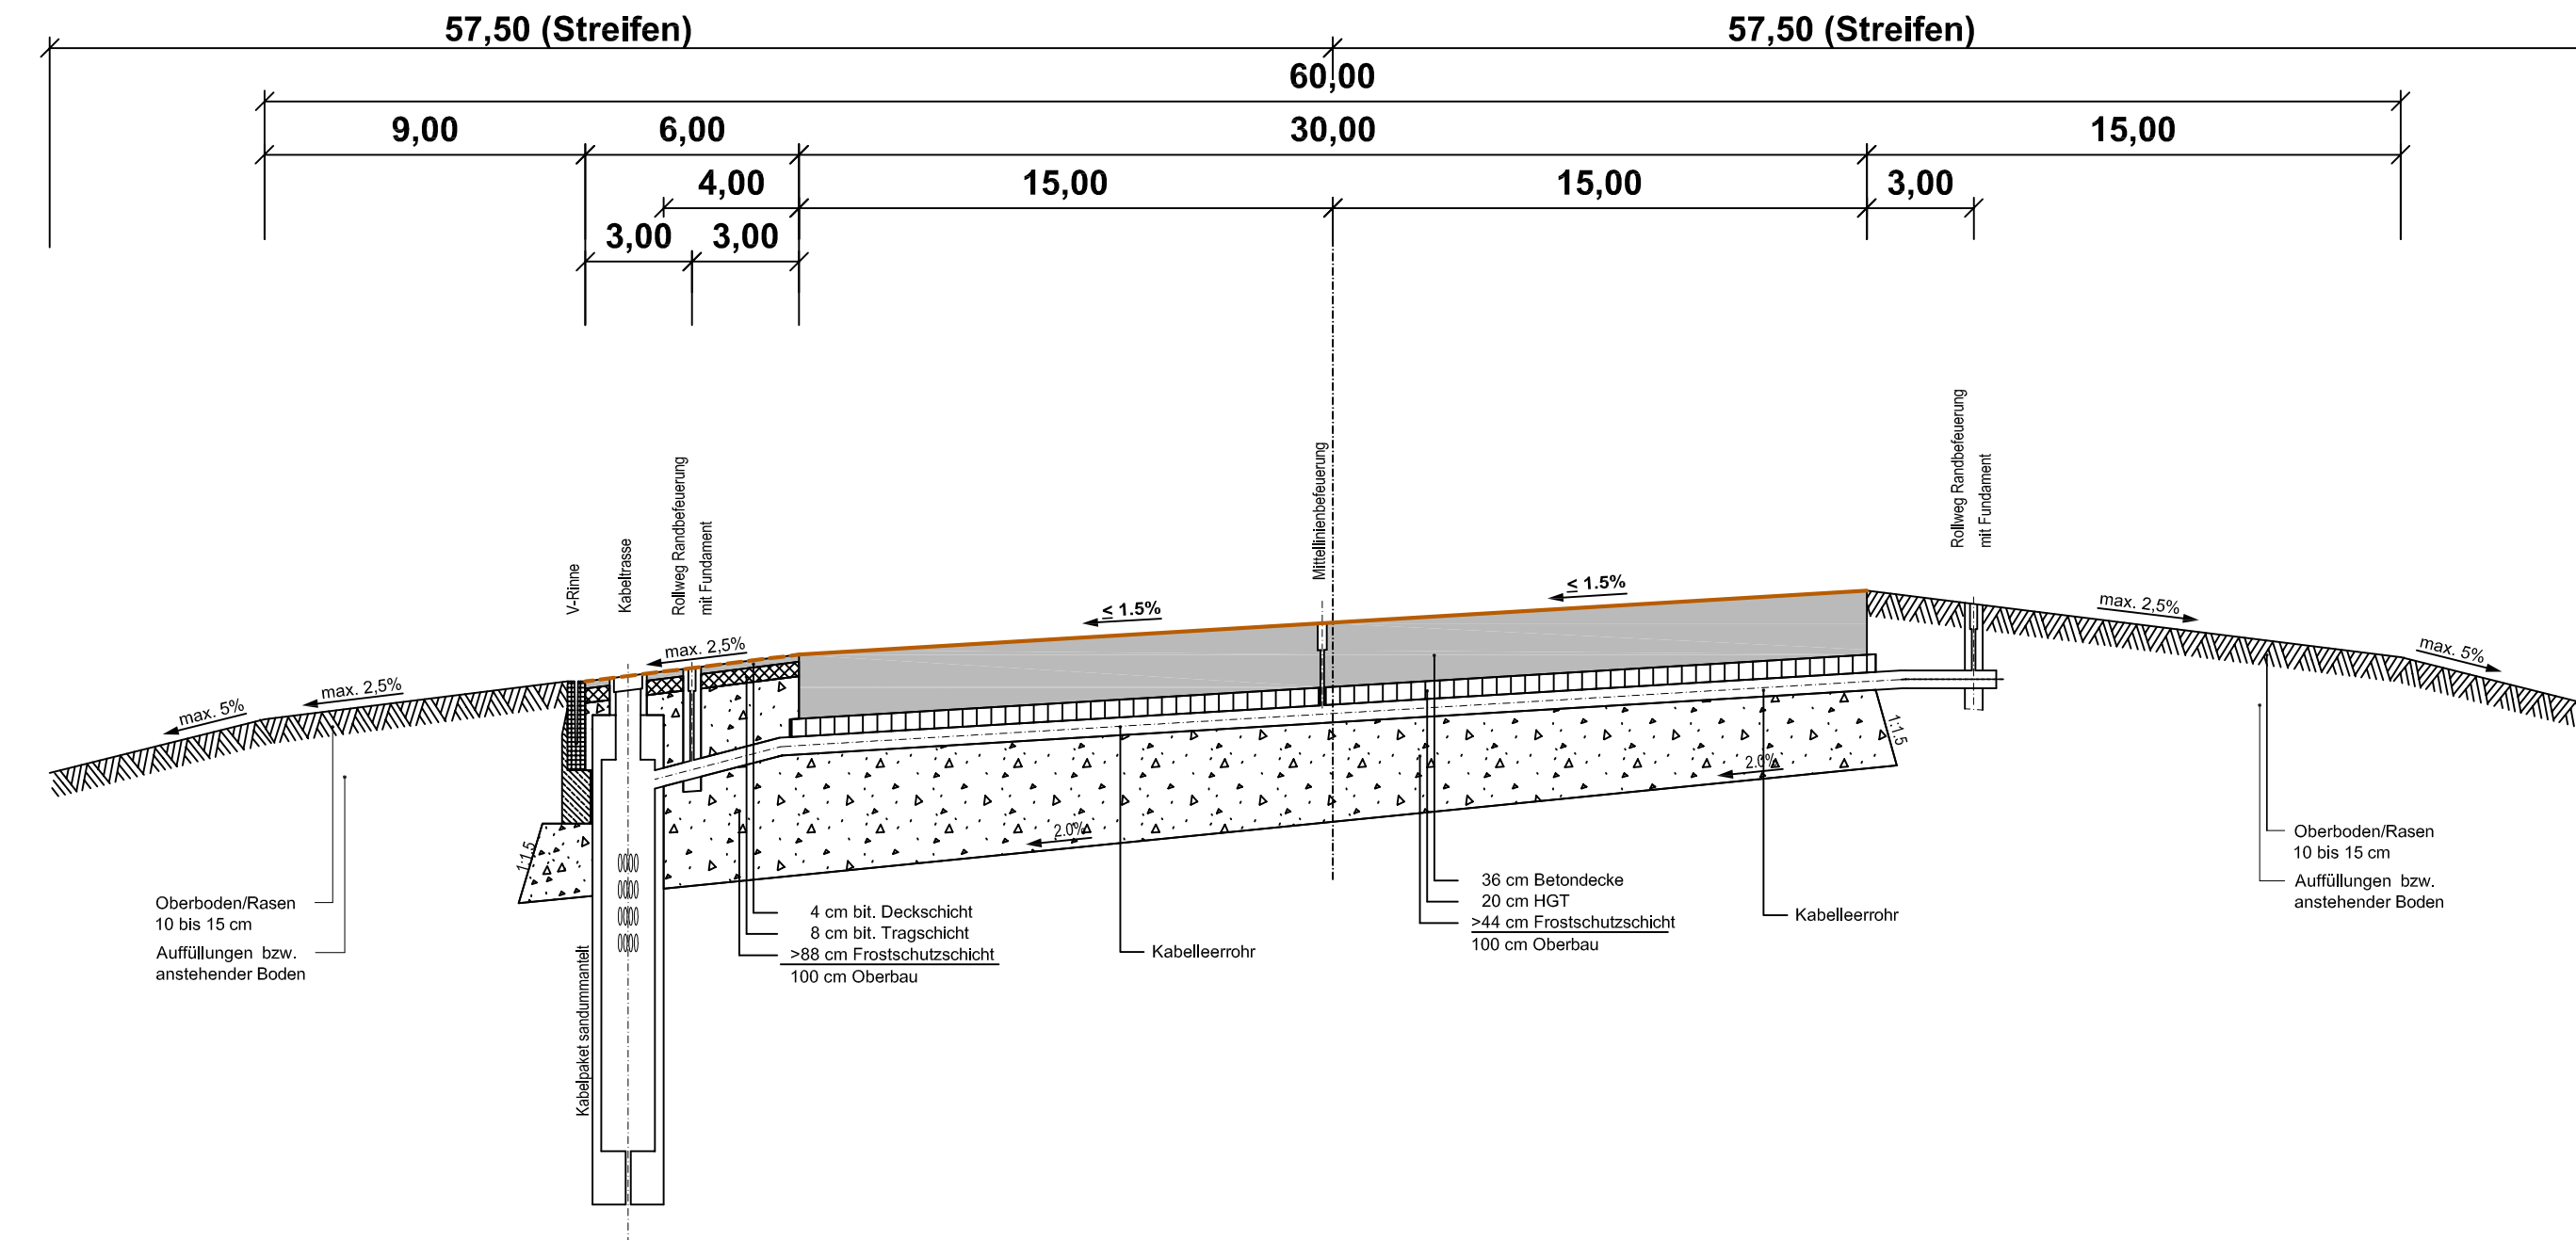

IN DIESEM PLAN FESTZUSTELLEN

- OK Rollweg
- - - - - OK Schultern

Dieser Plan wird gem. §§ 8 ff. des Luftverkehrsgesetzes (LuftVG) festgestellt.
Regierung von Oberbayern
- Luftamt Südbayern -
Büchner *[Signature]*
Ltd. Regierungsdirektor

Planfeststellungsverfahren 3. Start- und Landebahn

M Flughafen München

Objekt	Erläuterungsber.Nr.
ROLLWEGE UND VORFELDER	B2 - 001
Planart	Maßstab
REGELQUERSCHNITT ROLLWEGE	1: 1 000/100

Planverfasser Hansastr. 20 80686 München Tel. 089/5797-0 <i>[Signature]</i>	Bearb.	Rupp
	Gezeich.	Koczor
	Geprüft	Eberhardt
	Datum	20.08.2007

Flughafen München GmbH München, den20.08.2007 Geprüft gez. i.V. Dr. Josef Schwendner gez. i.V. Nils Eichbaum	Datum	Zeichen
	20.08.2007	PT-K SC
	Anlage Nr. B2 - 230	