




Querprofil 18,7+16,000

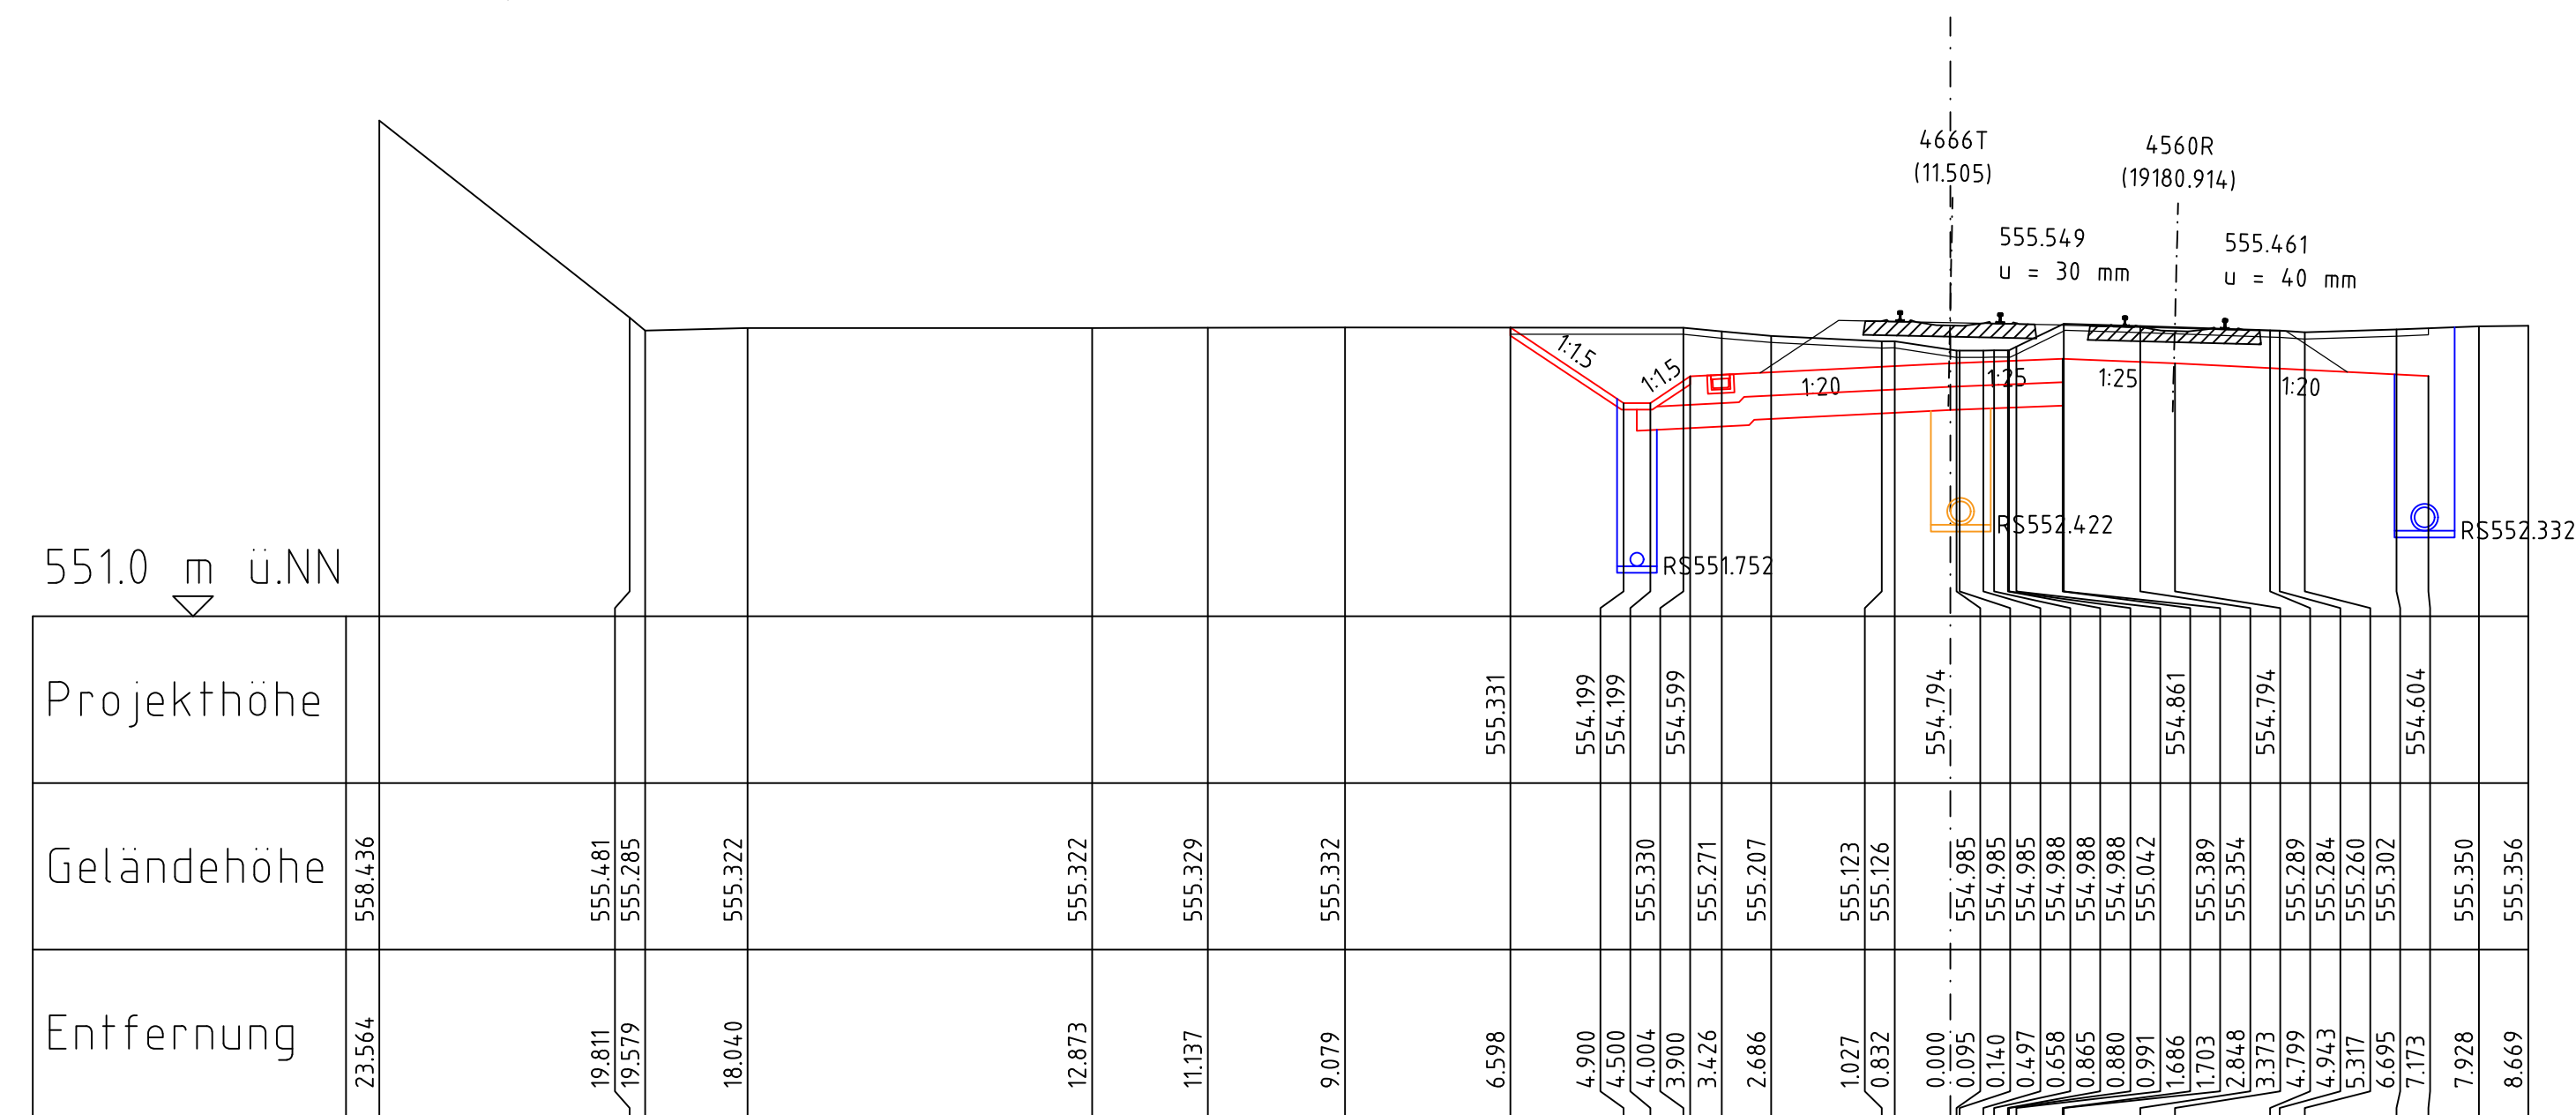


Querprofil 0,0+020,000

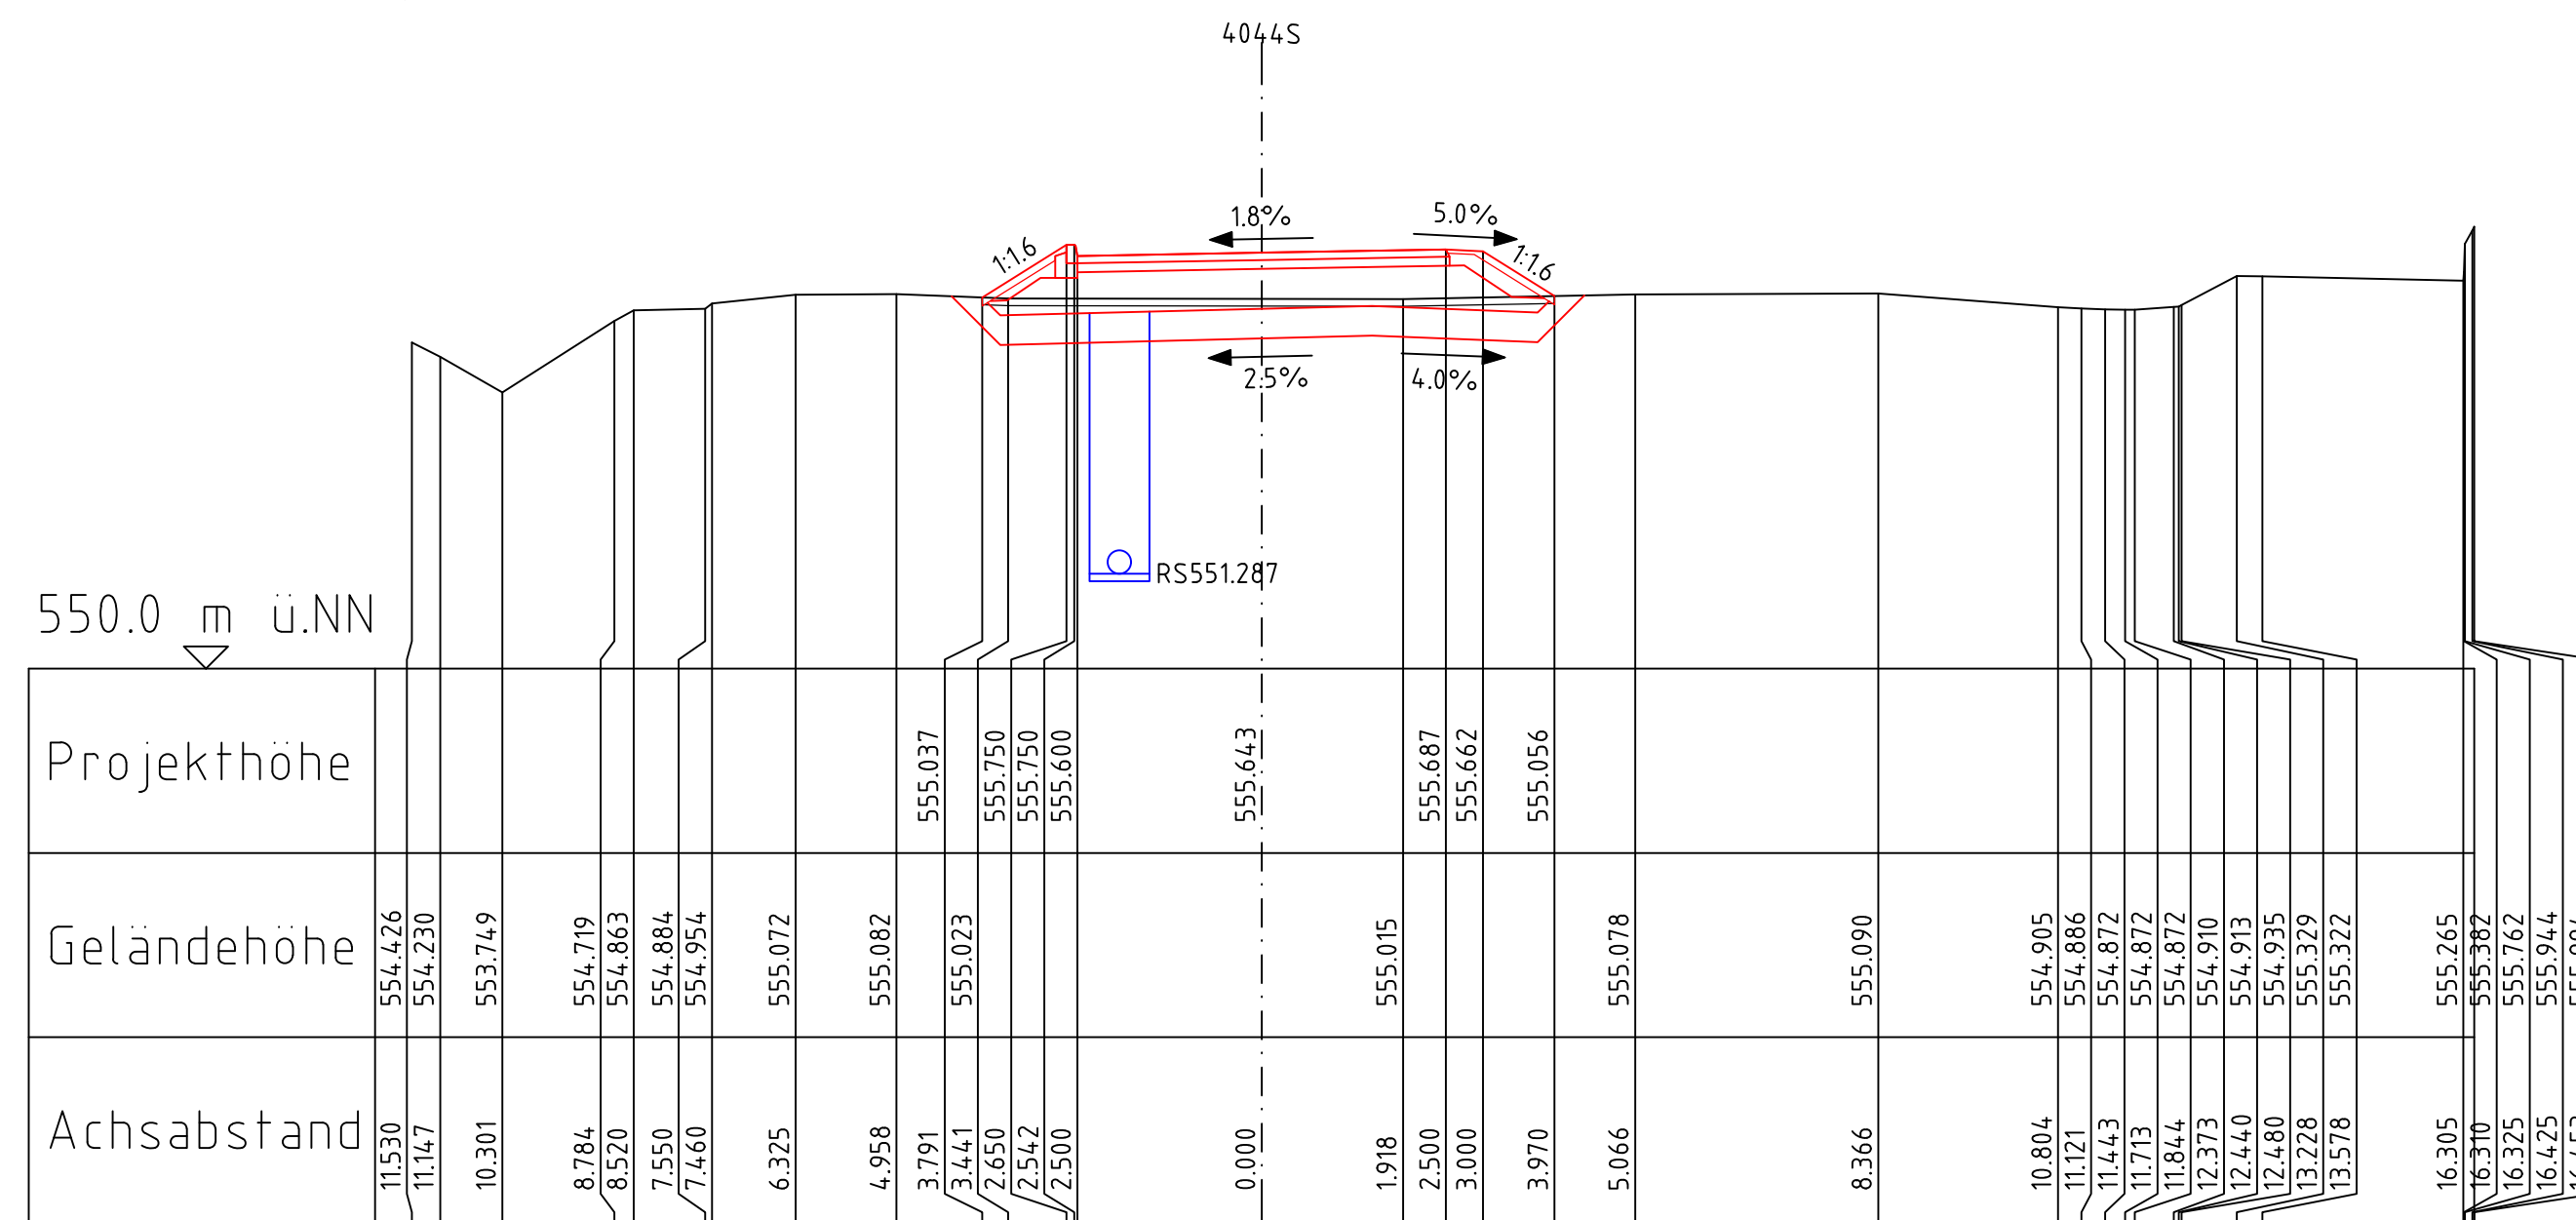

Querprofil 18,5+98,000

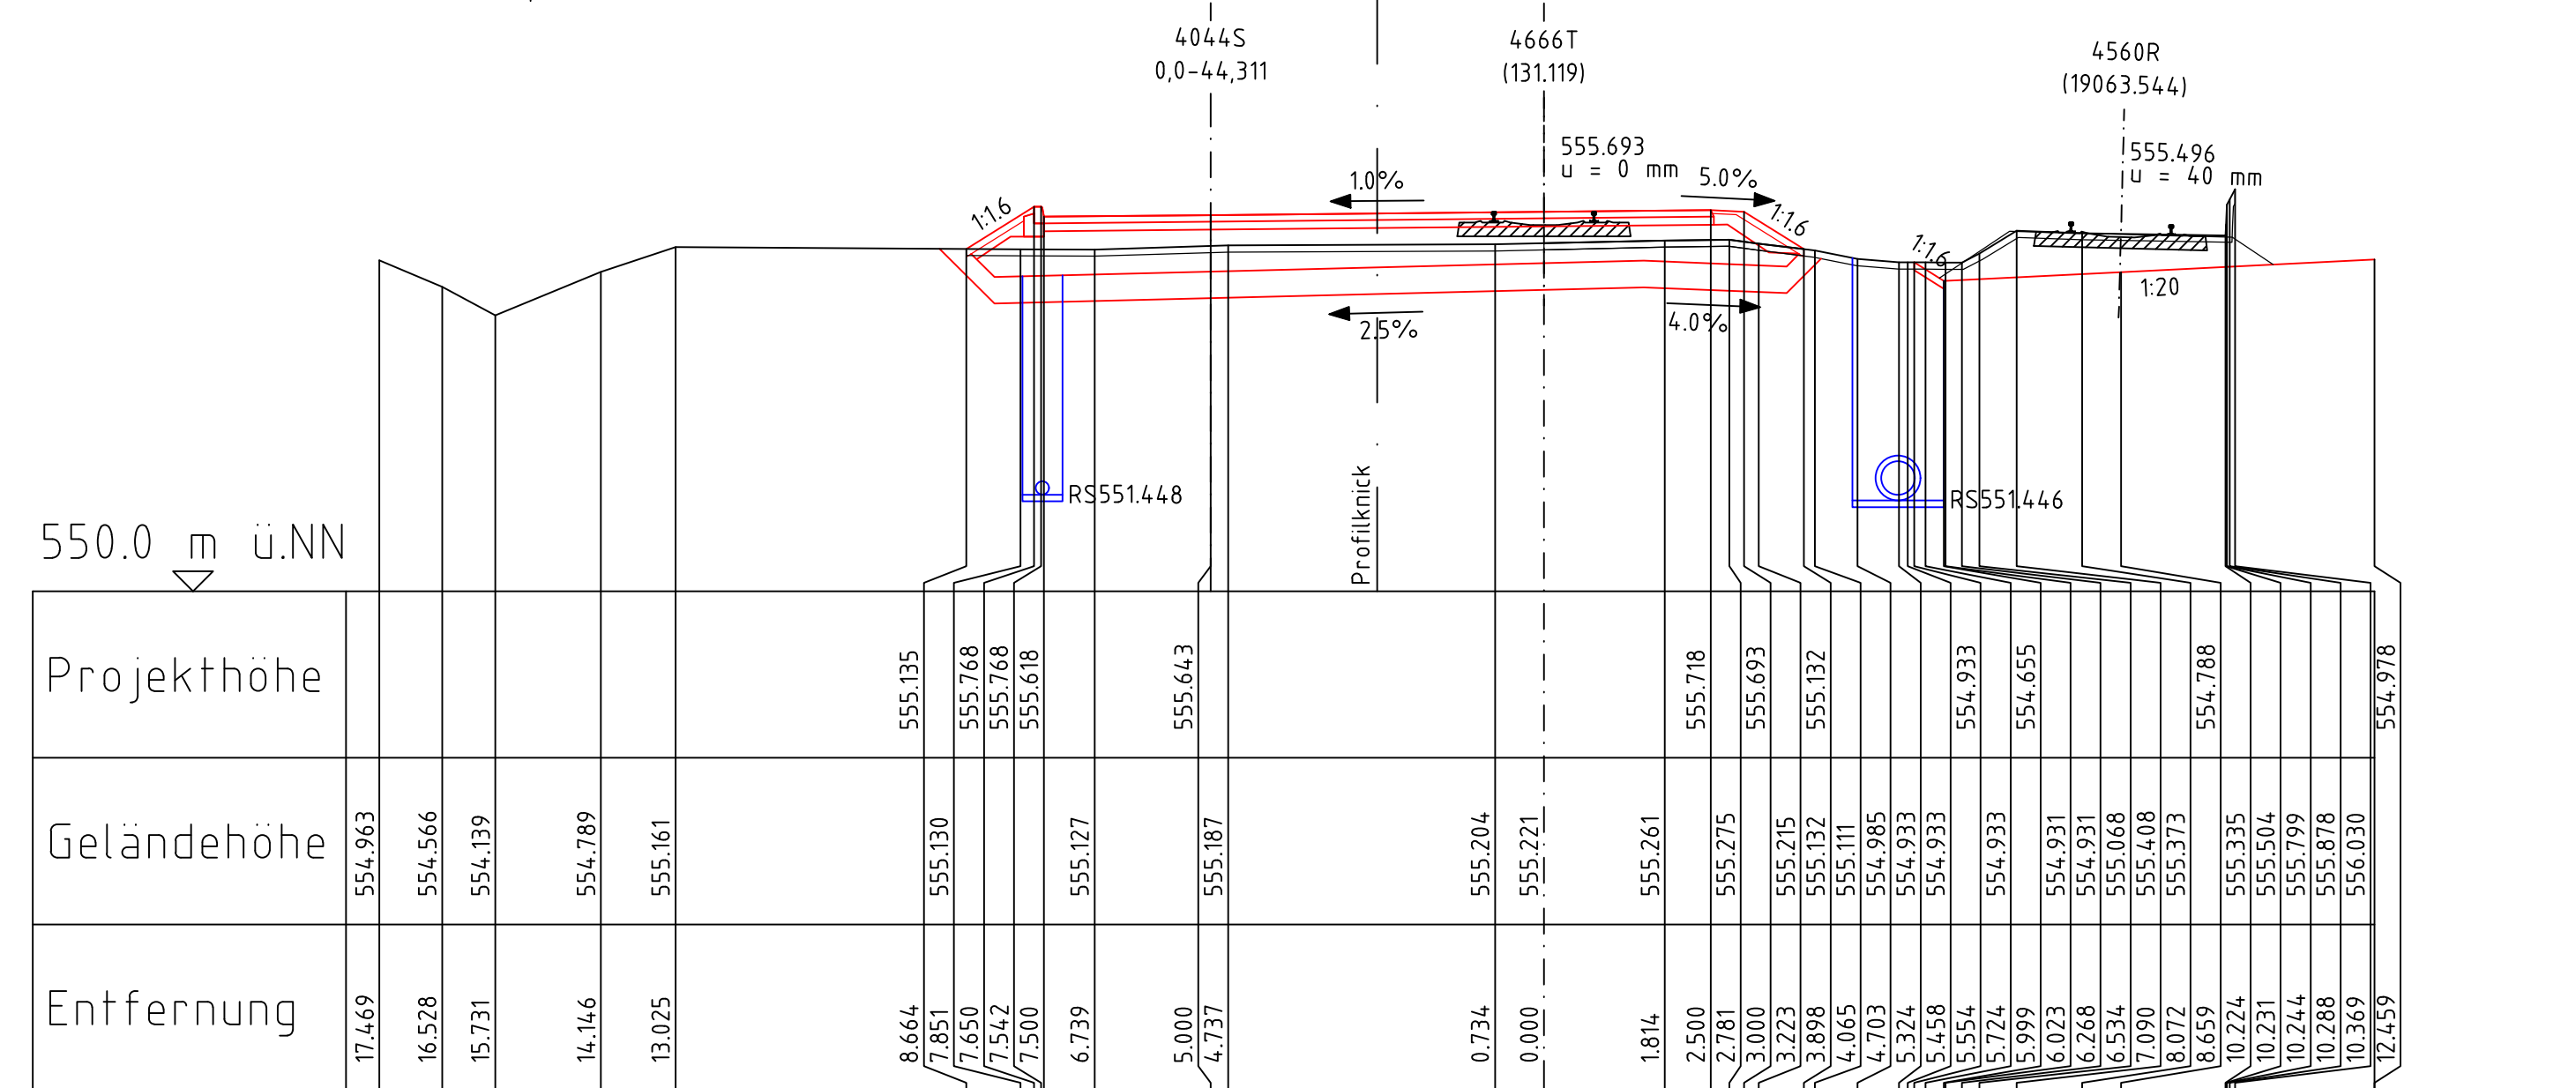


Querprofil 0,1+97,000

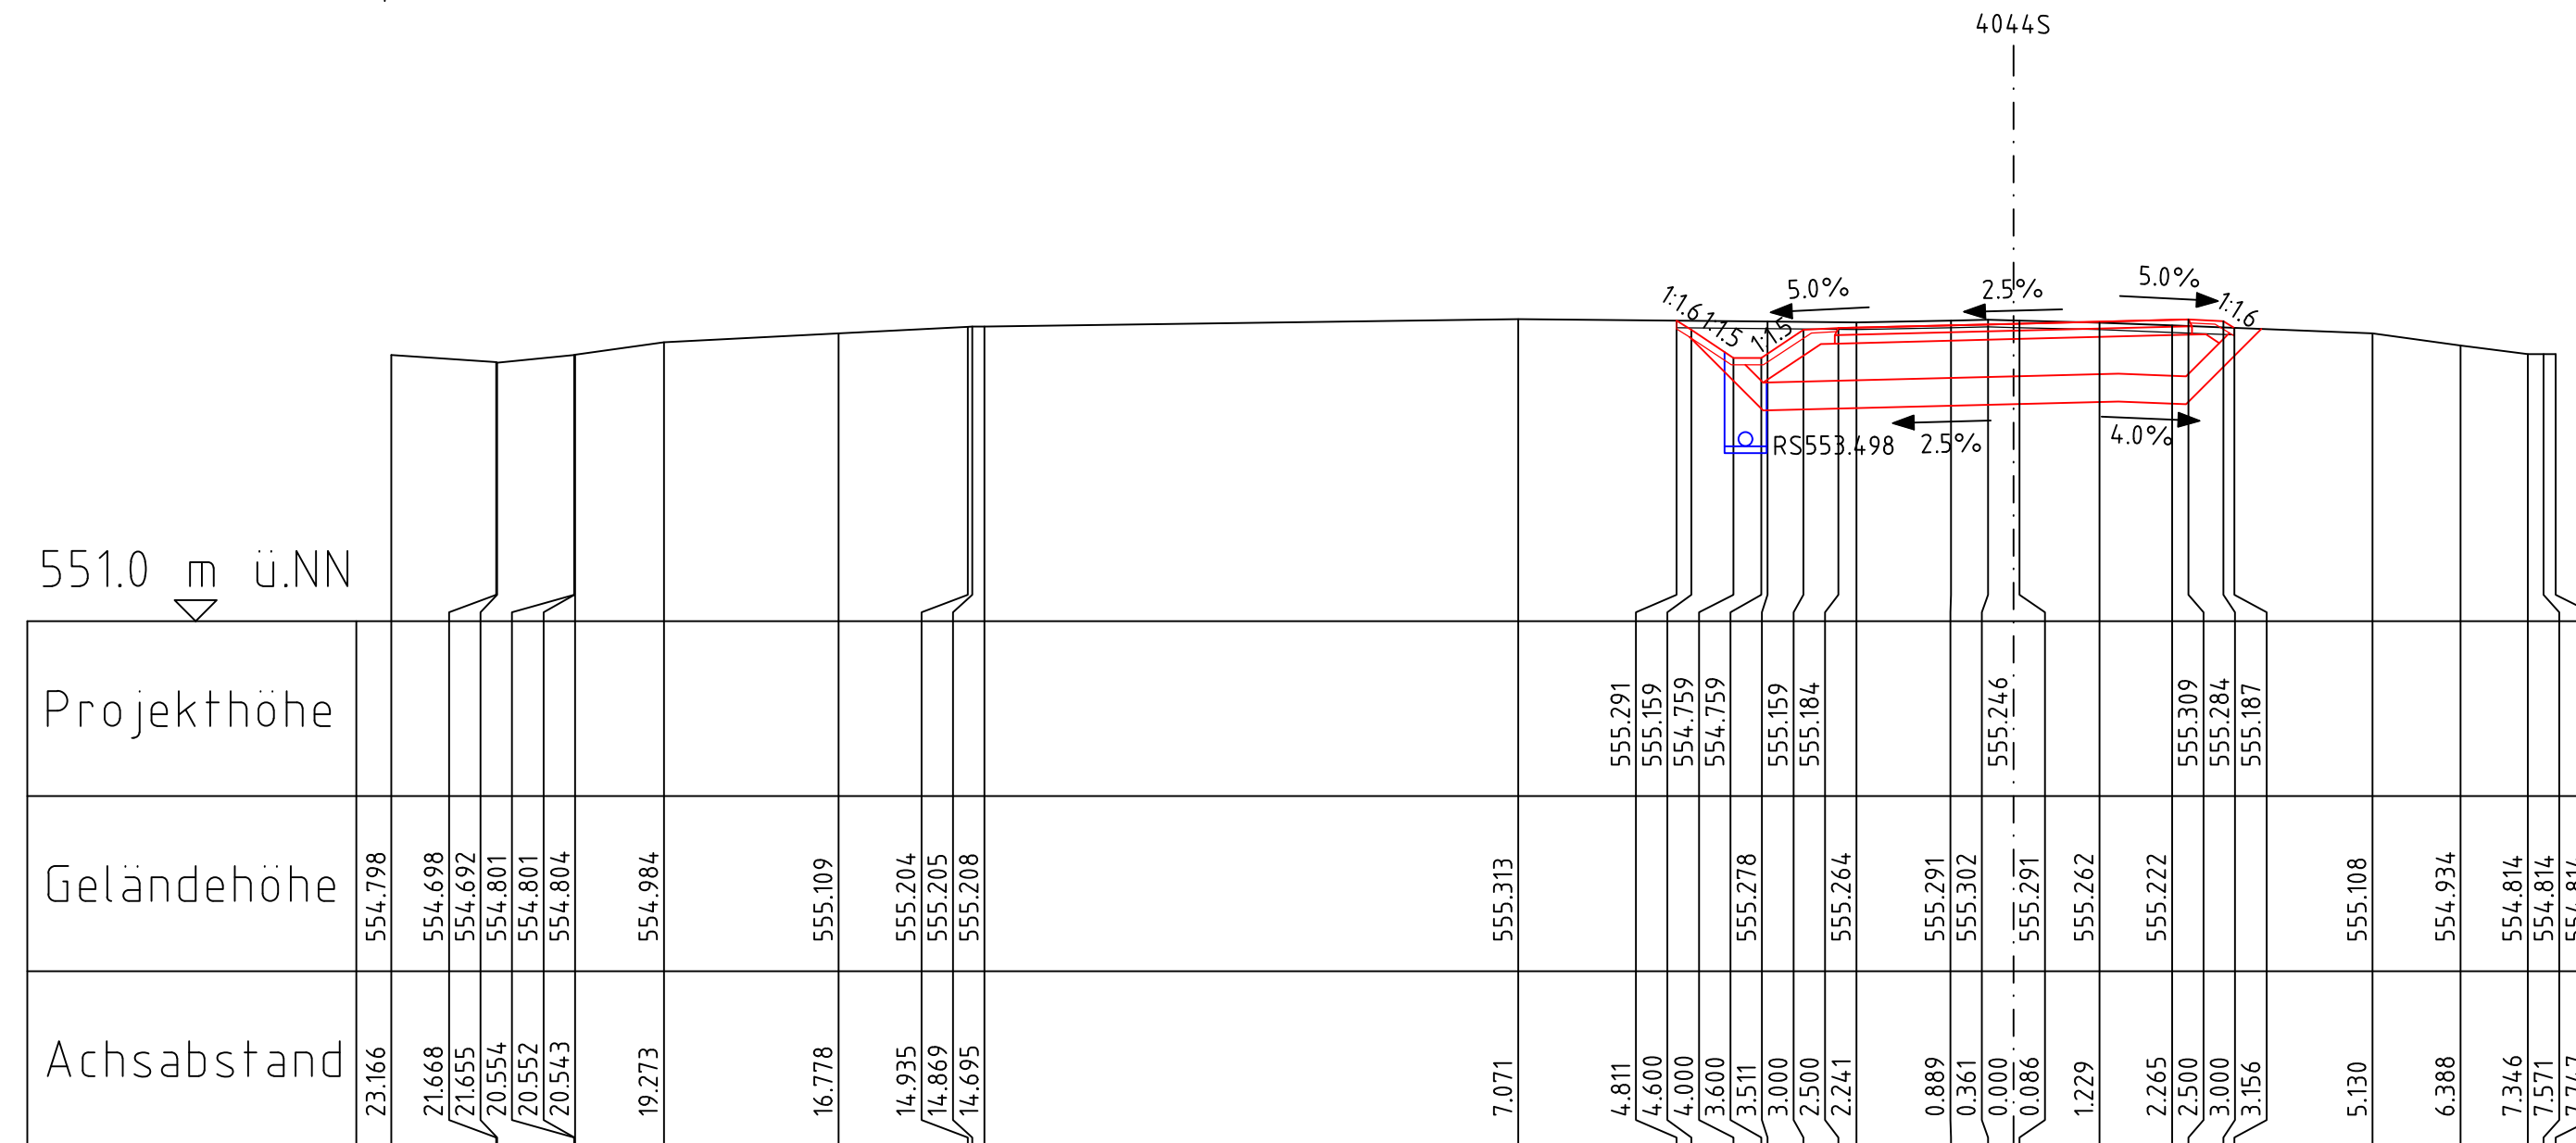

Legende

- Bestand
- Neubau
- Entwässerung

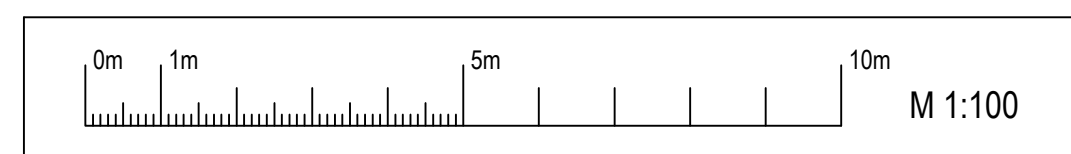

Index	Datum	Bearbeiter	Änderungstext	Prüferfeld
Bauherr: TRANSNET BW TransnetBW GmbH Pariser Platz, Osloer Str. 15-17 70173 Stuttgart				
Planverfasser: KREBS + KIEFER Ingenieure GmbH Leitzstraße 45 70469 Stuttgart T 0711 860520-100 F 0711 860520-200				
Datum / Unterschrift 10.02.26 Datum / Unterschrift				Datum / Unterschrift
Spannung Feldbez. Planart Genehmigungsplanung			Querprofile - Anschlussgleis - Str. 4560 km 18,5 bis km 18,8	
Ersatz: Urspr.:			Maßstab 1:100 Anlage 3.4	
Neubau eines Anschlussgleises als Umsetzstelle für Trafotransporte in Hergatz				
Format 420x1160 mm				