Grundriss

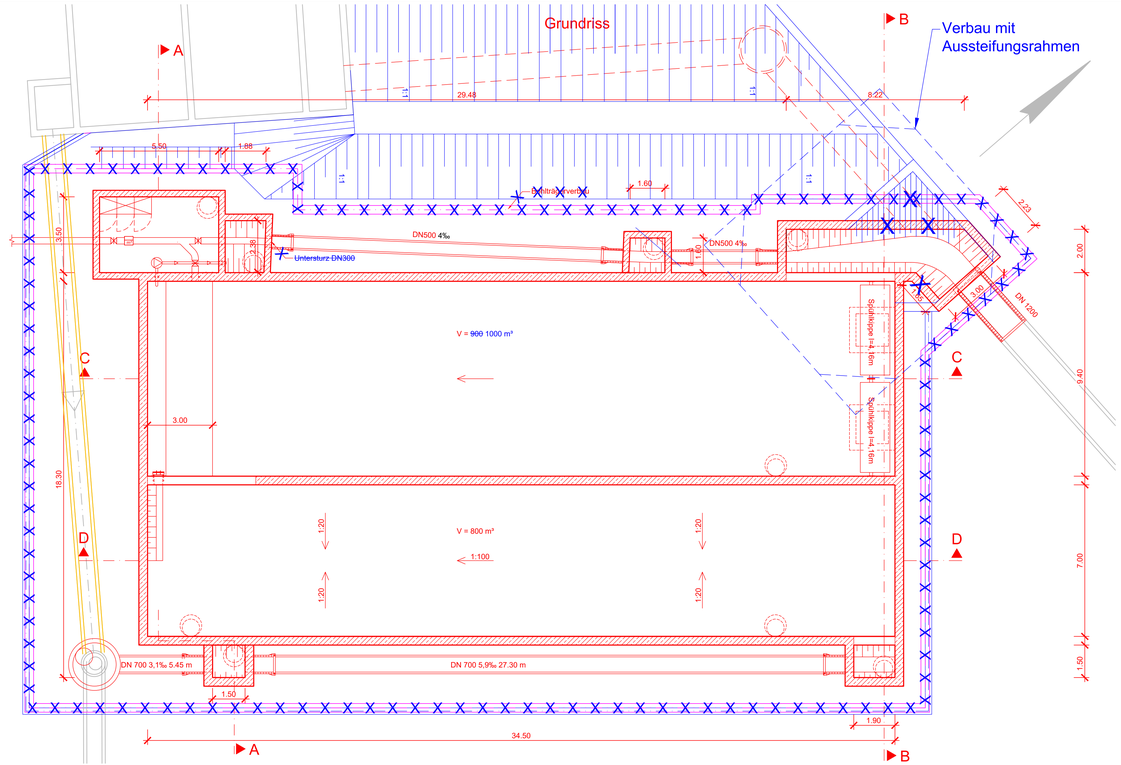

Schnitt A-A

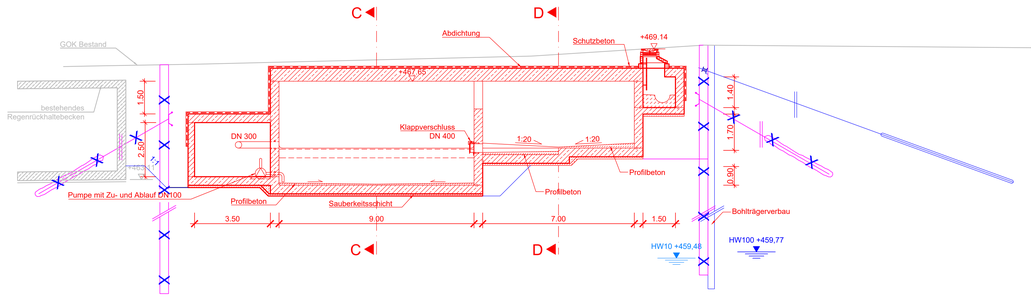

Schnitt B-B

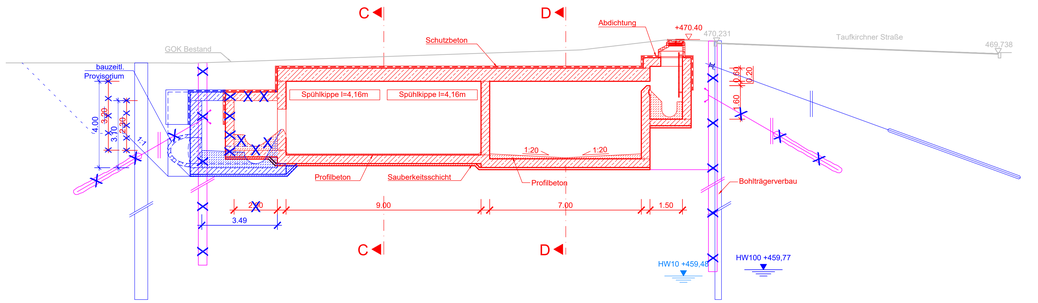

Schnitt C-C

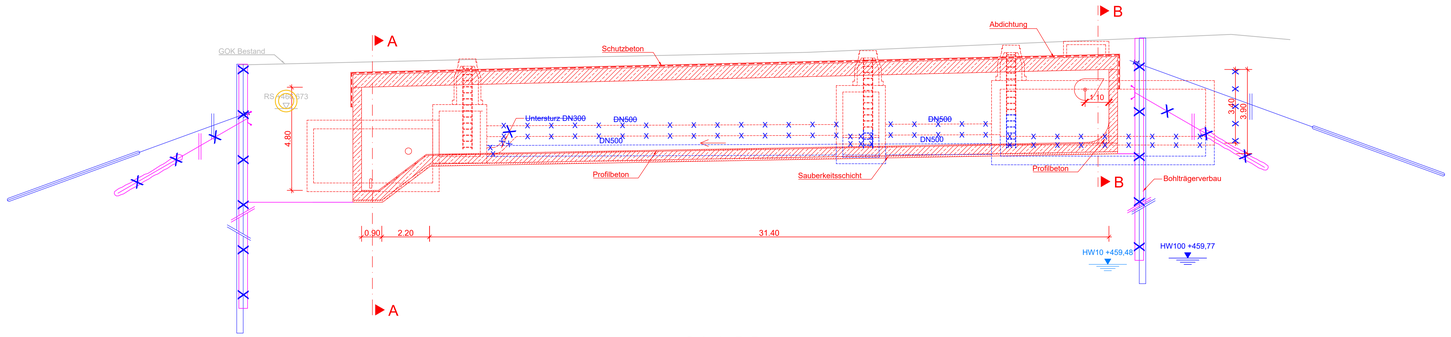

Schnitt D-D

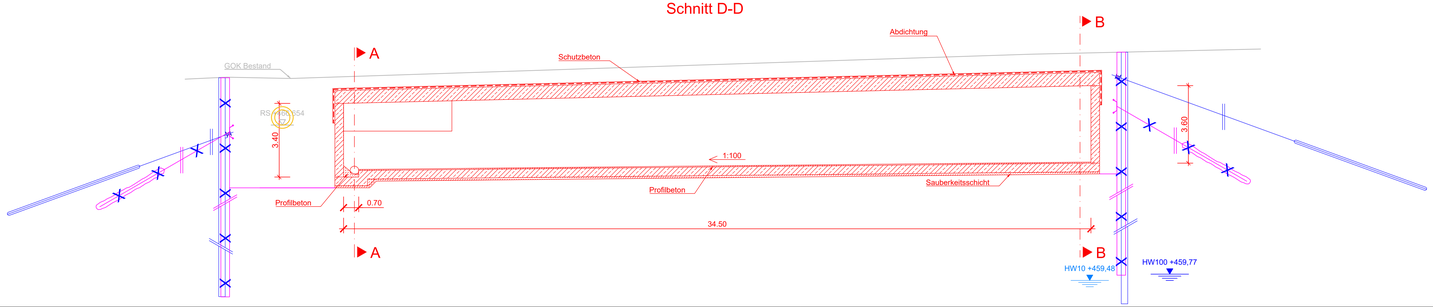

Legende:

- Bestand
- Planung
- Planung unteridisch bzw. verdeckt
- Baubehelf
- Rückbau
- Planung Dritter, nachrichtlich

Planungsgrundlage	Stand	Quelle
digitale Flurkarten	01/14	LVG München
terrestrische Vermessung	01/14	Büro Stiftinger
Auswertung Befliegung	07/07	Karner Ingenieure GmbH

Zugehörige Pläne:

Anlage 4.2.2	Lageplan
Anlage 11.1.1.1	Lageplan

LW = lichte Weite
LH = lichte Höhe
SO = Schienenoberkante

TP = Gradiententiefpunkt
HP = Gradientenhochpunkt

HW10 — Bemessungsgrundwasserstand (Bauzustand)
Grundwasserstand für ein 10-jährliches Hochwasser

HW100 — Bemessungsgrundwasserstand (Endzustand)
Grundwasserstand für ein 100-jährliches Hochwasser

MHGW — Mittlerer höchster Grundwasserstand

1. Änderung
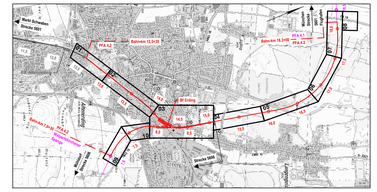
Anlage Nr.: 11.1.1.2