


Wirtschaftsweg,  
Geh- und Radweg

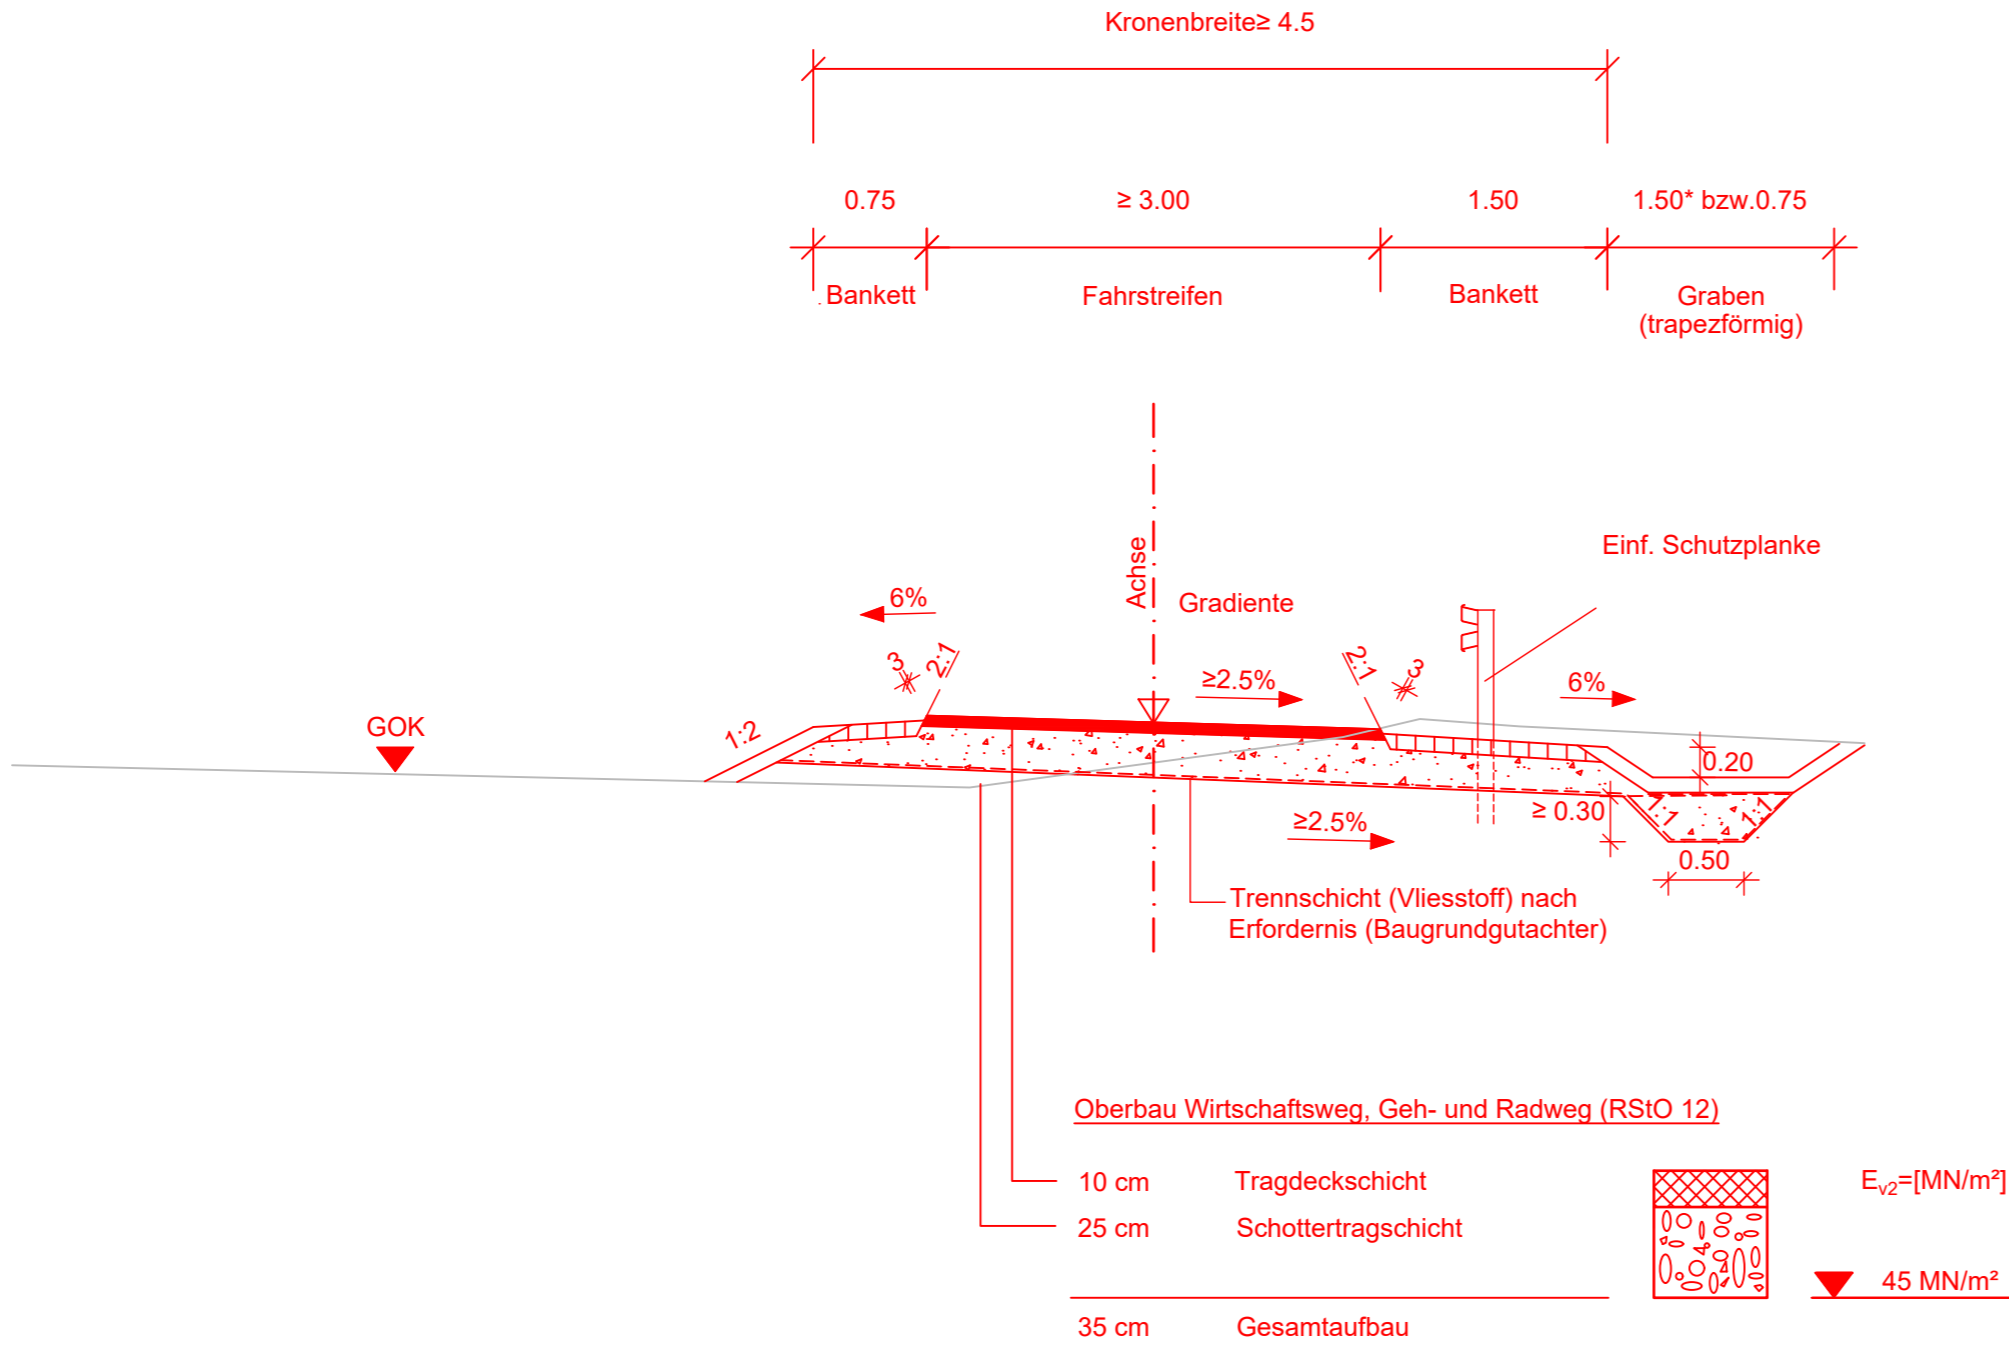

Legende:

- Bestand
- Planung

Anlage Nr.: 11.3.1

Nr.	Änderung / Ergänzung	Datum	Name / Stelle			
4						
3						
2						
1						
Planinhalt						
<div>Planfeststellung</div> <div>Anlagen Dritter - Wirtschaftswege</div> <div>Regelquerschnitt Wirtschaftsweg; Geh- und Radweg</div>						
Vorhabenträger		Vorhabenträger		Vorhabenträger		
<div><div>DB</div>NETZE</div> <div>DB Netz AG Richelstraße 3 80634 München</div>		<div><div>DB</div>NETZE</div> <div>DB Station&amp;Service AG Bahnhofsmanagement München Bayerstraße 10a, 80335 München</div>		<div><div>DB</div>NETZE</div> <div>DB Energie GmbH Richelstraße 3 80634 München</div>		
Vertreter der Vorhabenträger				Maßstab:	Format:	
<div><div>DB</div>NETZE</div> <div>DB Netz AG, Großprojekte Süd Richelstraße 3 80634 München</div> <div>Datum:20.03.2020    Unterschrift: gez. i.V. Pfeifer</div>				1:50	500 x 297	
				Höhensystem	DHHN 12	
				Koordinatensystem	DHDN 90	
verantwortliche Planungsgemeinschaft Ingenieurgemeinschaft Östliche Schienenanbindung Flughafen München				Planzeichen / -Nr. / -codierung / AZ		
<div><div>OBERMEYER</div>PLANEN + BERATEN GmbH</div> <div><div>SSF Ingenieure AG</div>Beratende Ingenieure im Bauwesen</div> <div>OBERMEYER Planen + Beraten GmbH, Postfach 20 15 42, 80015 München</div> <div>Datum:20.03.2020    Unterschrift: gez. ppa. Lochbihler</div>				<div>4.2-SB-4-R005-E9</div> <div>Ausgabe vom 15.02.2018</div>		
Planersteller					Datum	Name
<div><div>OBERMEYER</div>PLANEN + BERATEN GmbH</div> <div>Datum: 20.03.2020    Unterschrift: gez. i.V. Kneer</div>				bearb.	15.07.2015	Frd
				gez.	15.07.2015	Hey
				gepr.	15.07.2015	Unt
Bauvorhaben						
<div>Lückenschluss Erding - Flughafen München</div> <div>und Walpertskirchener Spange, PFA 4.2</div>						