


Legende:

Bestand
Planung

Anlage Nr.: 11.3.2

Wirtschaftsweg

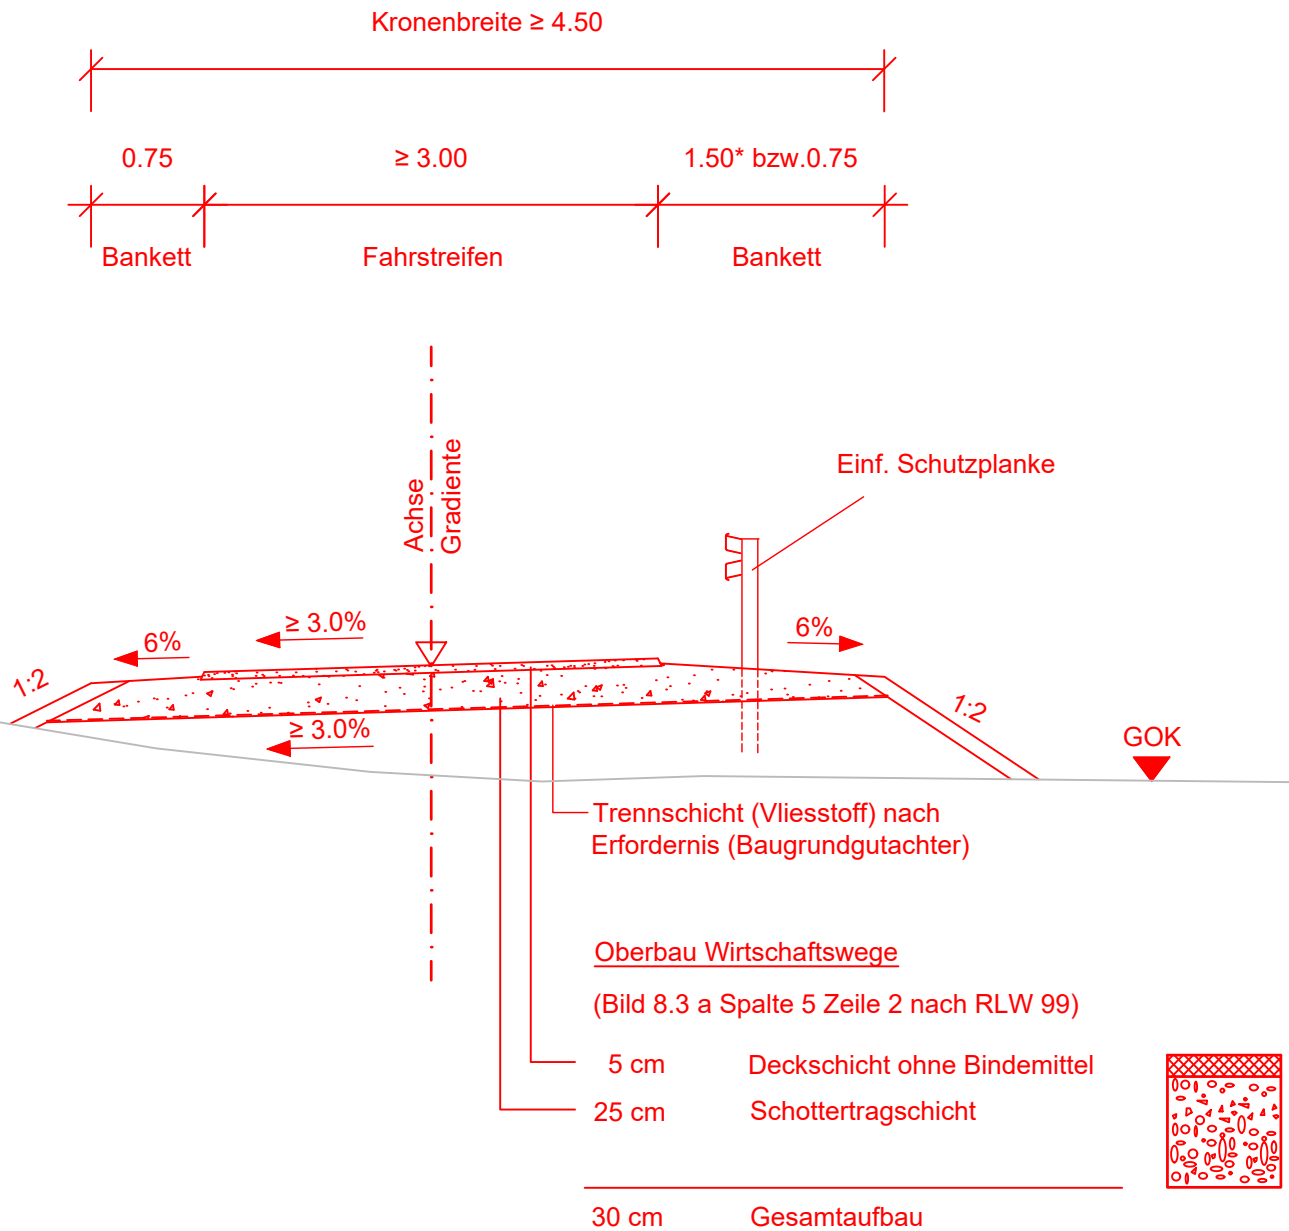

Nr.	Änderung / Ergänzung	Datum	Name / Stelle				
4							
3							
2							
1							
Planinhalt							
Planfeststellung Anlagen Dritter - Wirtschaftswege Regelquerschnitt Wirtschaftsweg							
Vorhabenträger		Vorhabenträger		Vorhabenträger			
 NETZE DB Netz AG Richelstraße 3 80634 München		 NETZE DB Station&Service AG Bahnhofsmanagement München Bayerstraße 10a, 80335 München		 NETZE DB Energie GmbH Richelstraße 3 80634 München			
Vertreter der Vorhabenträger  NETZE DB Netz AG, Großprojekte Süd Richelstraße 3 80634 München Datum: 20.03.2020 Unterschrift: gez. i.V. Pfeifer				Maßstab: 1:50		Format: 500 x 297	
				Höhensystem DHHN 12			
				Koordinatensystem DHDN 90			
				Planzeichen / -Nr. / -codierung / AZ 4.2-SB-4-R006-E9 Ausgabe vom 15.02.2018			
verantwortliche Planungsgemeinschaft Ingenieurgemeinschaft Östliche Schienenanbindung Flughafen München  OBERMEYER PLANEN + BERATEN GmbH OBERMEYER Planen + Beraten GmbH, Postfach 20 15 42, 80015 München Datum: 20.03.2020 Unterschrift: gez. ppa. Lochbihler							
Planersteller  OBERMEYER PLANEN + BERATEN GmbH Datum: 20.03.2020 Unterschrift: gez. i.V. Kneer					Datum	Name	
				bearb.	15.07.2015	Frd	
				gez.	15.07.2015	Hey	
				gepr.	15.07.2015	Unt	
Bauvorhaben							
Lückenschluss Erding - Flughafen München und Walpertskirchener Spange, PFA 4.2							