

Legende:

| | |
|--|-------------------------------------|
| | Bestand |
| | Planung |
| | Baubeihelf |
| | Rückbau |
| | Planung Dritter |
| | DB-Grenze Bestand |
| | DB-Grenze neu |
| | Geänderte Planung (1. Planänderung) |


Zugehörige Pläne:

| | |
|--------------|----------------------------------|
| Anlage 8.1.7 | Tunnel Erding - Regelquerschnitt |
|--------------|----------------------------------|

Querprofil Tunnel Erding

Bahn-km 13,2+40

| | |
|-------------|-------------------|
| 1. Änderung | Anlage Nr.: 7.2.6 |
|-------------|-------------------|

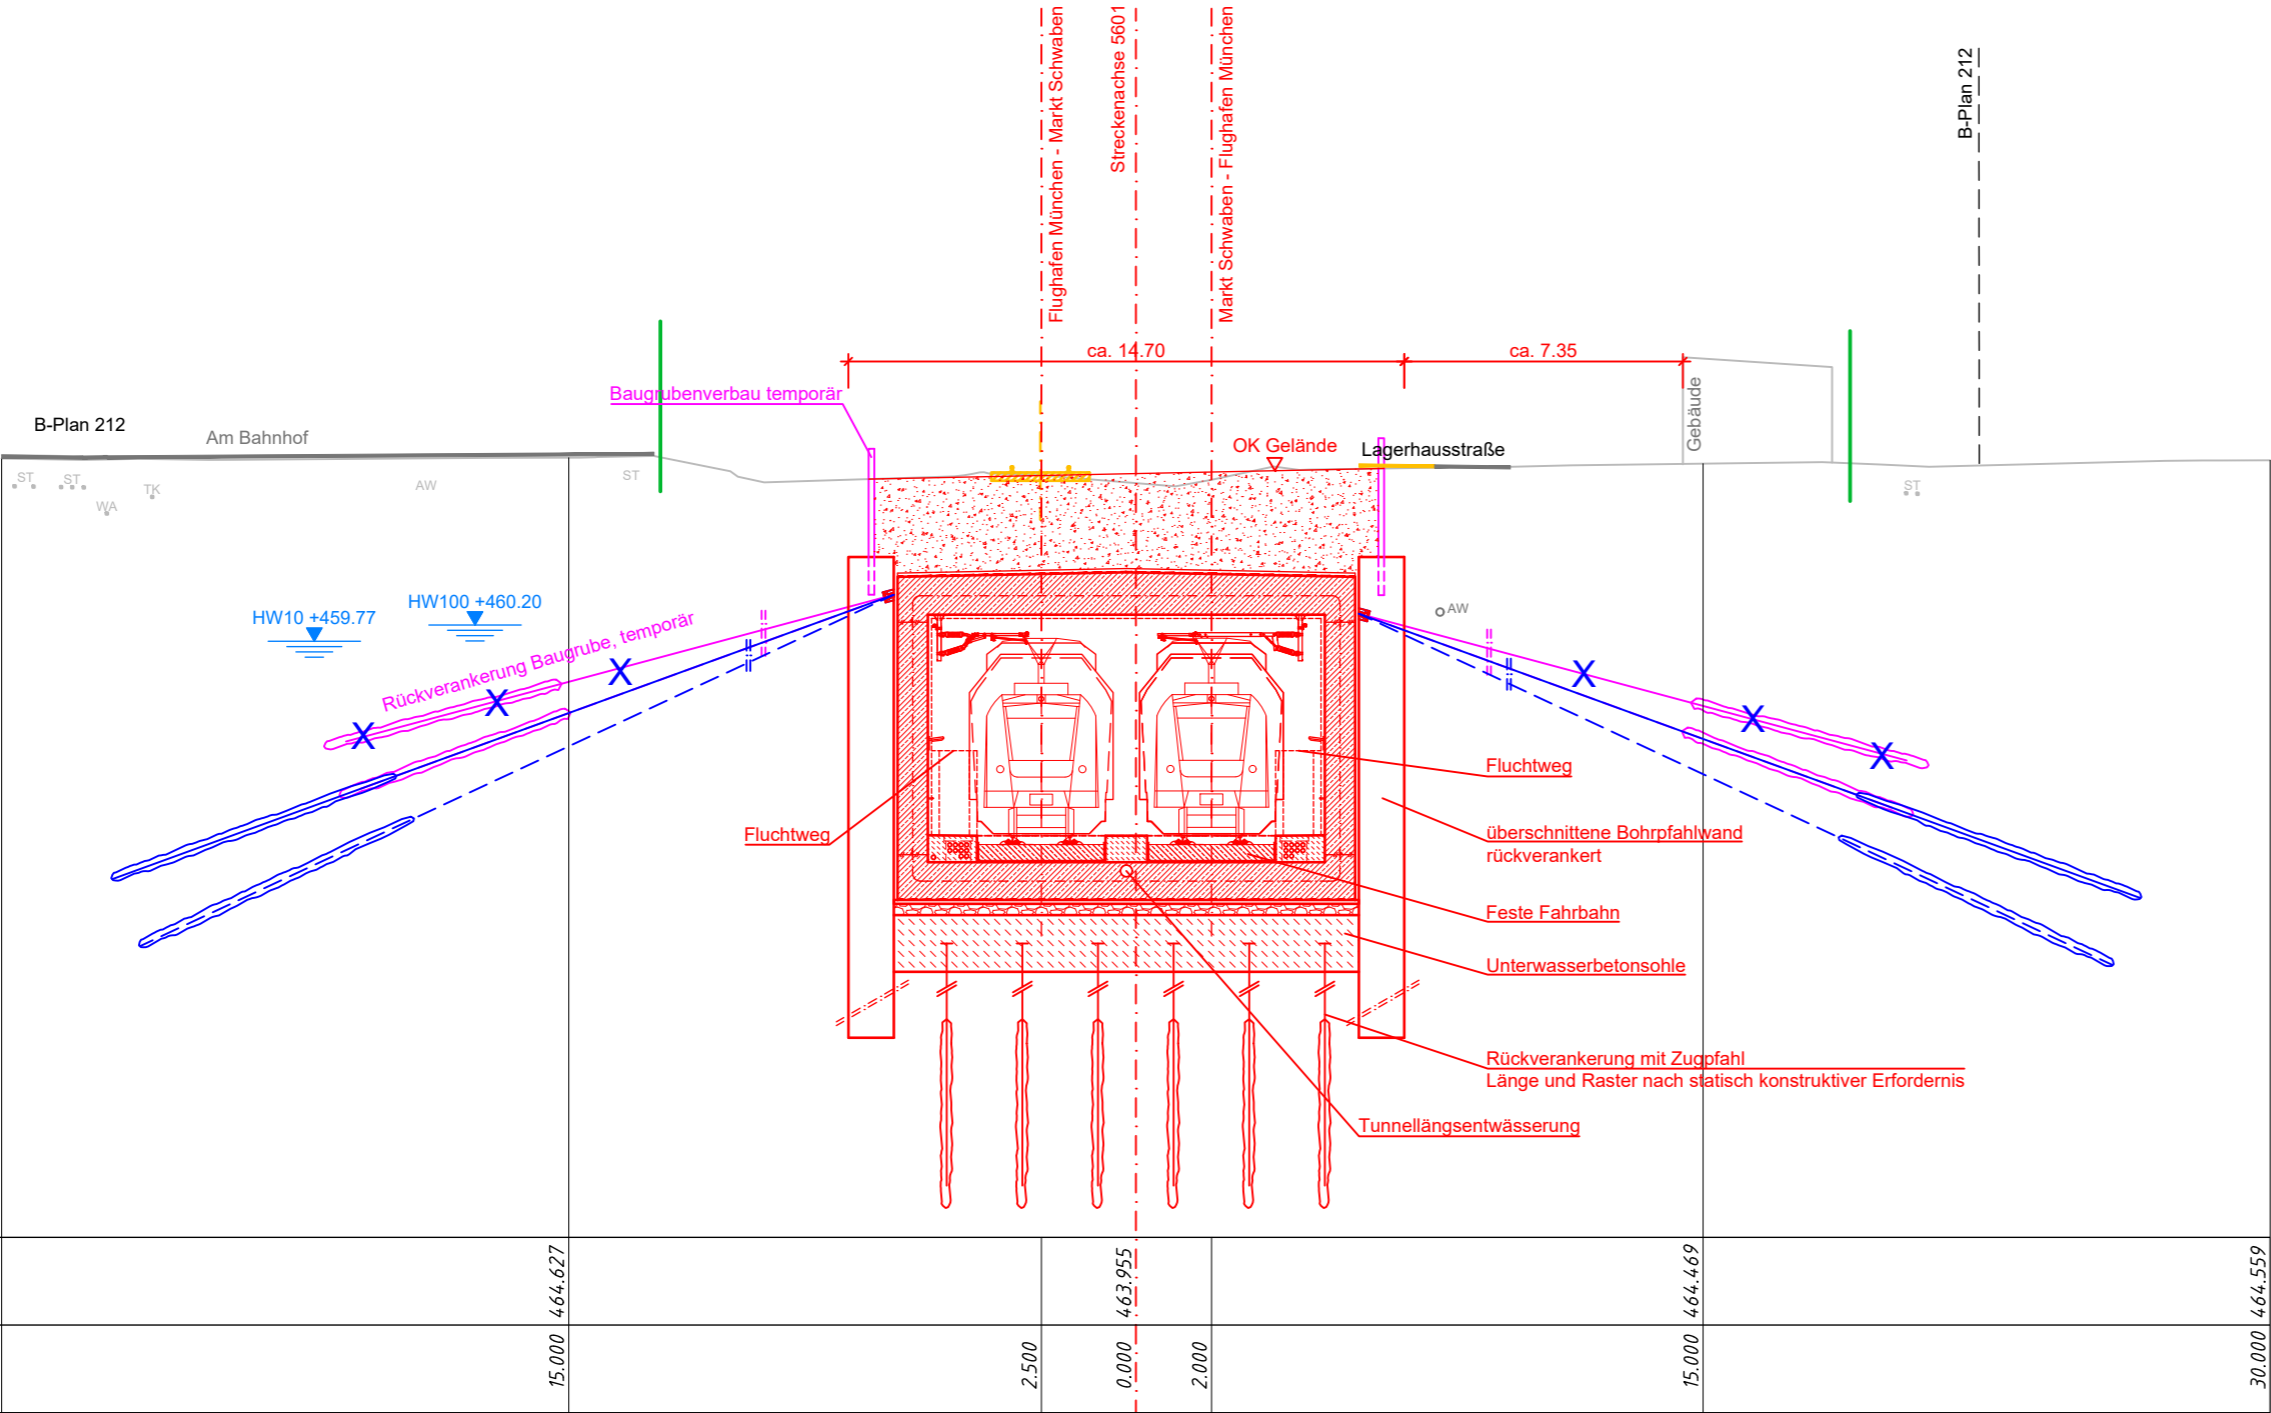

| Index | Änderung / Ergänzung | Planungsstand | | | | | | | | | | | | |
|---|--|--|--|-------|------|--------|------------|-----|------|------------|-----|-------|------------|-----|
| | | | | | | | | | | | | | | |
| a | Ausgangsverfahren: 1. Änderung im laufenden Verfahren - (geänderte Anlage) | 01.12.2023 | | | | | | | | | | | | |
| 0 | Ausgangsverfahren: Antragsfassung | 28.02.2020 | | | | | | | | | | | | |
| Planinhalt | | | | | | | | | | | | | | |
| <div>Planfeststellung</div> <div>Querprofil</div> <div>Strecke 5601, Bahn-km 13,2+40</div> | | | | | | | | | | | | | | |
| <div><div><div>Vorhabenträger</div><div> NETZE</div><div>DB Netz AG Richelstraße 3 80634 München</div></div><div><div>Vorhabenträger</div><div> NETZE</div><div>DB Station&Service AG Bahnhofsmanagement München Bayerstraße 10a, 80335 München</div></div><div><div>Vorhabenträger</div><div> NETZE</div><div>DB Energie GmbH Richelstraße 3 80634 München</div></div></div> | | | | | | | | | | | | | | |
| <div>Vertreter der Vorhabenträger</div> <div> NETZE</div> <div>DB Netz AG, Großprojekte Süd Richelstraße 3 80634 München</div> <div>Datum: 08.12.2023 Unterschrift: gez. i.V. Beer</div> | | <div>Maßstab: 1:200</div> <div>Format: 594 x 297</div> <div>Höhensystem DHHN 12</div> <div>Koordinatensystem DHDN 90</div> | | | | | | | | | | | | |
| <div>verantwortliche Planungsgemeinschaft</div> <div>Ingenieurgemeinschaft Östliche Schienenanbindung Flughafen München</div> <div> OBERMEYER PLANEN + BERATEN GmbH OBERMEYER Planen + Beraten GmbH, Postfach 20 15 42, 80015 München Datum: 01.12.2023 Unterschrift: gez. ppa. Lochbihler</div> <div> SSF Ingenieure AG Beratende Ingenieure im Bauwesen SSF Ingenieure Datum: 01.12.2023 Unterschrift: gez. i.V. Kuhn</div> | | <div>Planzeichen / -Nr. / -codierung / AZ</div> <div>4.2-EB-4-Q006-E9 -a</div> <div>Ausgabe vom 01.12.2023</div> | | | | | | | | | | | | |
| <div>Planersteller</div> <div> OBERMEYER PLANEN + BERATEN GmbH Datum: 01.12.2023 Unterschrift: gez. i.V. Kuhn</div> | | <table><tr><td></td><td>Datum</td><td>Name</td></tr><tr><td>bearb.</td><td>15.07.2015</td><td>Frd</td></tr><tr><td>gez.</td><td>15.07.2015</td><td>Hep</td></tr><tr><td>gepr.</td><td>15.07.2015</td><td>Unt</td></tr></table> | | Datum | Name | bearb. | 15.07.2015 | Frd | gez. | 15.07.2015 | Hep | gepr. | 15.07.2015 | Unt |
| | Datum | Name | | | | | | | | | | | | |
| bearb. | 15.07.2015 | Frd | | | | | | | | | | | | |
| gez. | 15.07.2015 | Hep | | | | | | | | | | | | |
| gepr. | 15.07.2015 | Unt | | | | | | | | | | | | |
| <div>Bauvorhaben</div> <div>Lückenschluss Erding - Flughafen München und Walpertskirchener Spange, PFA 4.2</div> | | | | | | | | | | | | | | |