

Legende:

Bestand

Planung

Baubeihelf

Rückbau

Planung Dritter

DB-Grenze Bestand

DB-Grenze neu


Geänderte Planung (1. Planänderung)

Zugehörige Pläne:	
Anlage 8.2.5	Tunnel Sempt zweizellig - Regelquerschnitt

1. Änderung

Anlage Nr.: 7.2.10

# Querprofil Tunnel Sempt Bahn-km 14,5+85

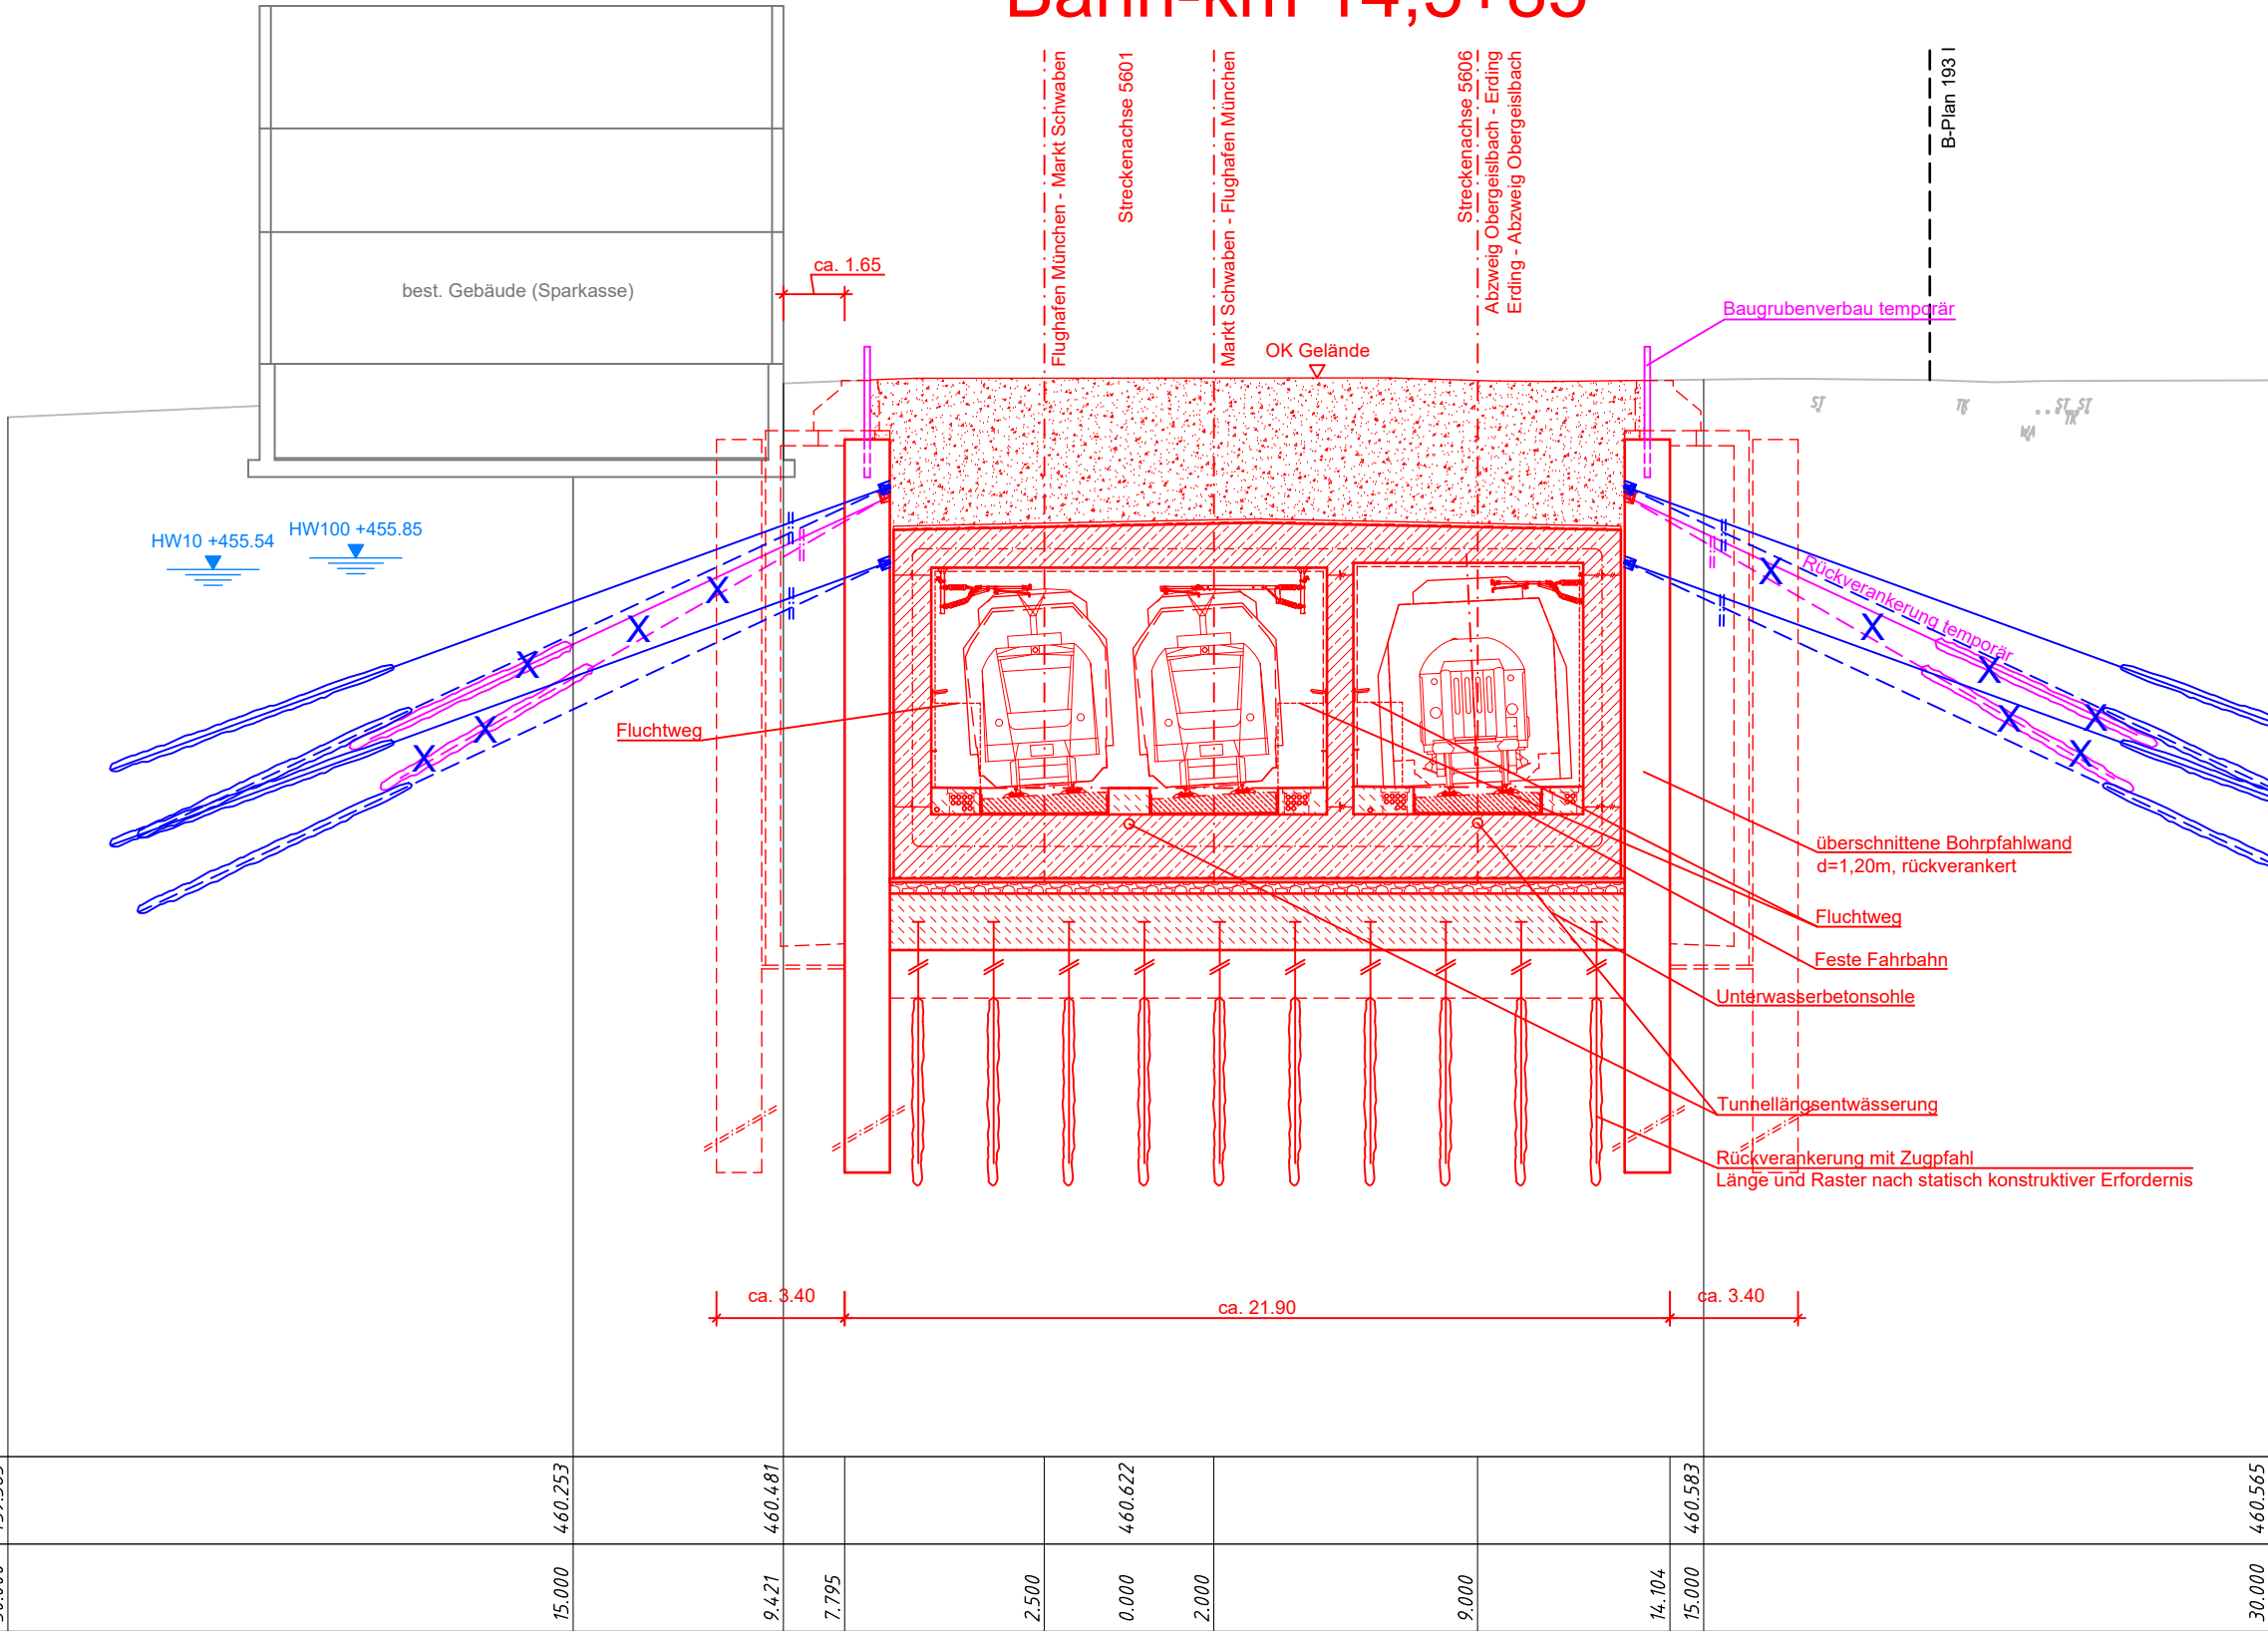

Index	Änderung / Ergänzung	Planungsstand
a	Ausgangsverfahren: 1. Änderung im laufenden Verfahren - (geänderte Anlage)	01.12.2023
0	Ausgangsverfahren: Antragsfassung	28.02.2020

Planinhalt

Planfeststellung

Querprofil

Strecke 5601, Bahn-km 14,5+85 / Strecke 5606, Bahn-km 8,4+50

<div>Vorhabenträger</div> <div><div>DB NETZE</div><div>DB Netz AG Richelstraße 3 80634 München</div></div>	<div>Vorhabenträger</div> <div><div>DB NETZE</div><div>DB Station&amp;Service AG Bahnhofsmanagement München Bayerstraße 10a, 80335 München</div></div>	<div>Vorhabenträger</div> <div><div>DB NETZE</div><div>DB Energie GmbH Richelstraße 3 80634 München</div></div>												
<div>Vertreter der Vorhabenträger</div> <div><div>DB NETZE</div><div>DB Netz AG, Großprojekte Süd Richelstraße 3 80634 München</div><div>Datum: 08.12.2023 Unterschrift: gez. i.V. Beer</div></div>		<div>Maßstab:</div> <div>1:200</div> <div>Format:</div> <div>594 x 297</div>												
<div>verantwortliche Planungsgemeinschaft</div> <div>Ingenieurgesellschaft Östliche Schienenanbindung Flughafen München</div> <div><div>OBERMEYER</div><div>PLANEN + BERATEN GmbH</div><div>OBERMEYER Planen + Beraten GmbH, Postfach 20 15 42, 80015 München</div><div>Datum: 01.12.2023 Unterschrift: gez. ppa. Lochbihler</div></div> <div><div>SSF Ingenieure AG</div><div>Beratende Ingenieure im Bauwesen</div><div>SSF Ingenieure</div></div>		<div>Höhensystem</div> <div>DHHN 12</div> <div>Koordinatensystem</div> <div>DHDN 90</div>												
<div>Planersteller</div> <div><div>OBERMEYER</div><div>PLANEN + BERATEN GmbH</div><div>Datum: 01.12.2023 Unterschrift: gez. i.V. Kuhn</div></div>		<div>Planzeichen / -Nr. / -codierung / AZ</div> <div>4.2-EB-4-Q010-E9-a</div> <div>Ausgabe vom 01.12.2023</div> <table><tr><th></th><th>Datum</th><th>Name</th></tr><tr><td>bearb.</td><td>15.07.2015</td><td>Frd</td></tr><tr><td>gez.</td><td>15.07.2015</td><td>Hep</td></tr><tr><td>gepr.</td><td>15.07.2015</td><td>Unt</td></tr></table>		Datum	Name	bearb.	15.07.2015	Frd	gez.	15.07.2015	Hep	gepr.	15.07.2015	Unt
	Datum	Name												
bearb.	15.07.2015	Frd												
gez.	15.07.2015	Hep												
gepr.	15.07.2015	Unt												
<div>Bauvorhaben</div> <div>Lückenschluss Erding - Flughafen München und Walpertskirchener Spange, PFA 4.2</div>														