

Legende:

	Bestand
	Planung
	Baubehelf
	Rückbau
	Planung Dritter
	DB-Grenze Bestand
	DB-Grenze neu


- Bestand
- Planung
- Baubehelf
- Rückbau
- Planung Dritter
- DB-Grenze Bestand
- DB-Grenze neu

Zugehörige Pläne:	
Anlage 7.1.2	Regelquerschnitt

Anlage 7.1.2	Regelquerschnitt
--------------	------------------

Anlage Nr.: 7.2.13

Querprofil Bahn-km 15,5+00

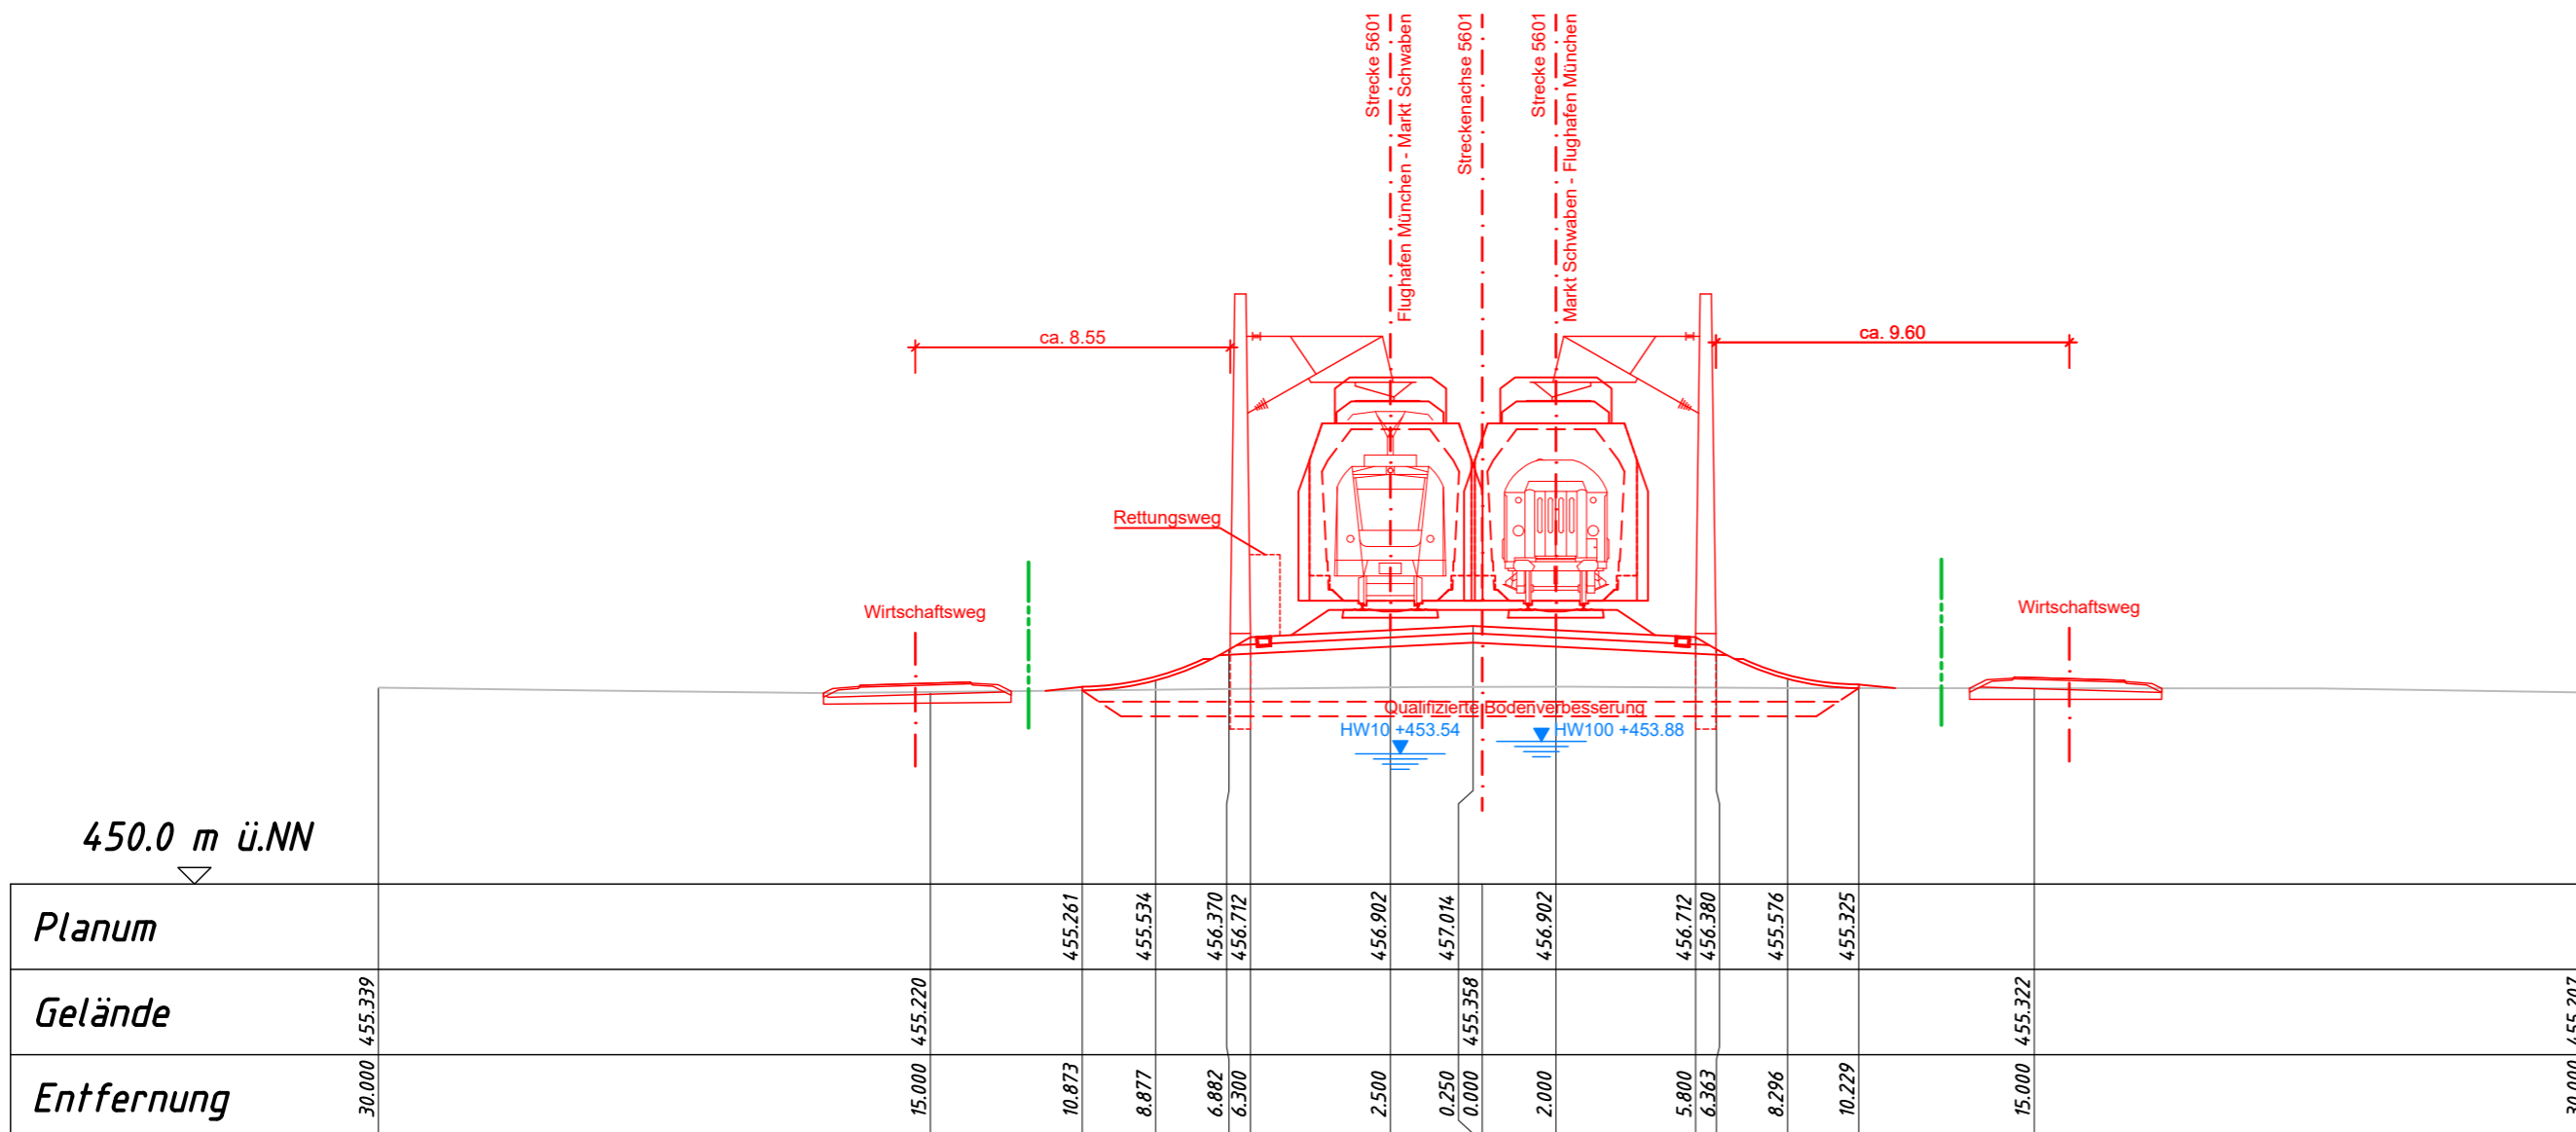

Nr.	Änderung / Ergänzung	Datum	Name / Stelle													
4																
3																
2																
1																
Planinhalt																
<div>Planfeststellung</div> <div>Querschnitt</div> <div>Strecke 5601, Bahn-km 15,5+00</div>																
Vorhabenträger		Vorhabenträger		Vorhabenträger												
<div>DB NETZE</div> <div>DB Netz AG</div> <div>Richelstraße 3</div> <div>80634 München</div>		<div>DB NETZE</div> <div>DB Station&Service AG</div> <div>Bahnhofsmanagement München</div> <div>Bayerstraße 10a, 80335 München</div>		<div>DB NETZE</div> <div>DB Energie GmbH</div> <div>Richelstraße 3</div> <div>80634 München</div>												
Vertreter der Vorhabenträger				<div>Maßstab:</div> <div>1:200</div> <div>Format:</div> <div>570 x 297</div>												
<div>DB NETZE</div> <div>DB Netz AG, Großprojekte Süd</div> <div>Richelstraße 3</div> <div>80634 München</div> <div>Datum: 20.03.2020 Unterschrift: gez. i.V. Pfeifer</div>				<div>Höhensystem</div> <div>DHHN 12</div>												
				<div>Koordinatensystem</div> <div>DHDN 90</div>												
verantwortliche Planungsgemeinschaft				Planzeichen / -Nr. / -codierung / AZ												
<div>Ingenieurgemeinschaft Östliche Schienenanbindung Flughafen München</div> <div><div><div>OBERMEYER</div><div>PLANEN + BERATEN GmbH</div></div><div><div>SSF Ingenieure AG</div><div>Beständige Ingenieure im Bauwesen</div><div>SSF Ingenieure</div></div></div> <div>OBERMEYER Planen + Beraten GmbH, Postfach 20 15 42, 80015 München</div> <div>Datum: 20.03.2020 Unterschrift: gez. ppa. Lochbihler</div>				<div>4.2-EB-4-Q013-E9</div> <div>Ausgabe vom 15.02.2018</div>												
Planersteller																
<div><div>OBERMEYER</div><div>PLANEN + BERATEN GmbH</div></div> <div>Datum: 20.03.2020 Unterschrift: gez. i.V. Kneer</div>				<table><tr><td></td><td>Datum</td><td>Name</td></tr><tr><td>bearb.</td><td>15.07.2015</td><td>Frd</td></tr><tr><td>gez.</td><td>15.07.2015</td><td>Hep</td></tr><tr><td>gepr.</td><td>15.07.2015</td><td>Unt</td></tr></table>		Datum	Name	bearb.	15.07.2015	Frd	gez.	15.07.2015	Hep	gepr.	15.07.2015	Unt
	Datum	Name														
bearb.	15.07.2015	Frd														
gez.	15.07.2015	Hep														
gepr.	15.07.2015	Unt														
Bauvorhaben																
<div>Lückenschluss Erding - Flughafen München</div> <div>und Walpertskirchener Spange, PFA 4.2</div>																