

Legende:

Bestand


Planung

Zugehörige Pläne:

Anlage 7.1.2	Regelquerschnitt
--------------	------------------

Querprofil

Bahn-km 17,9+50

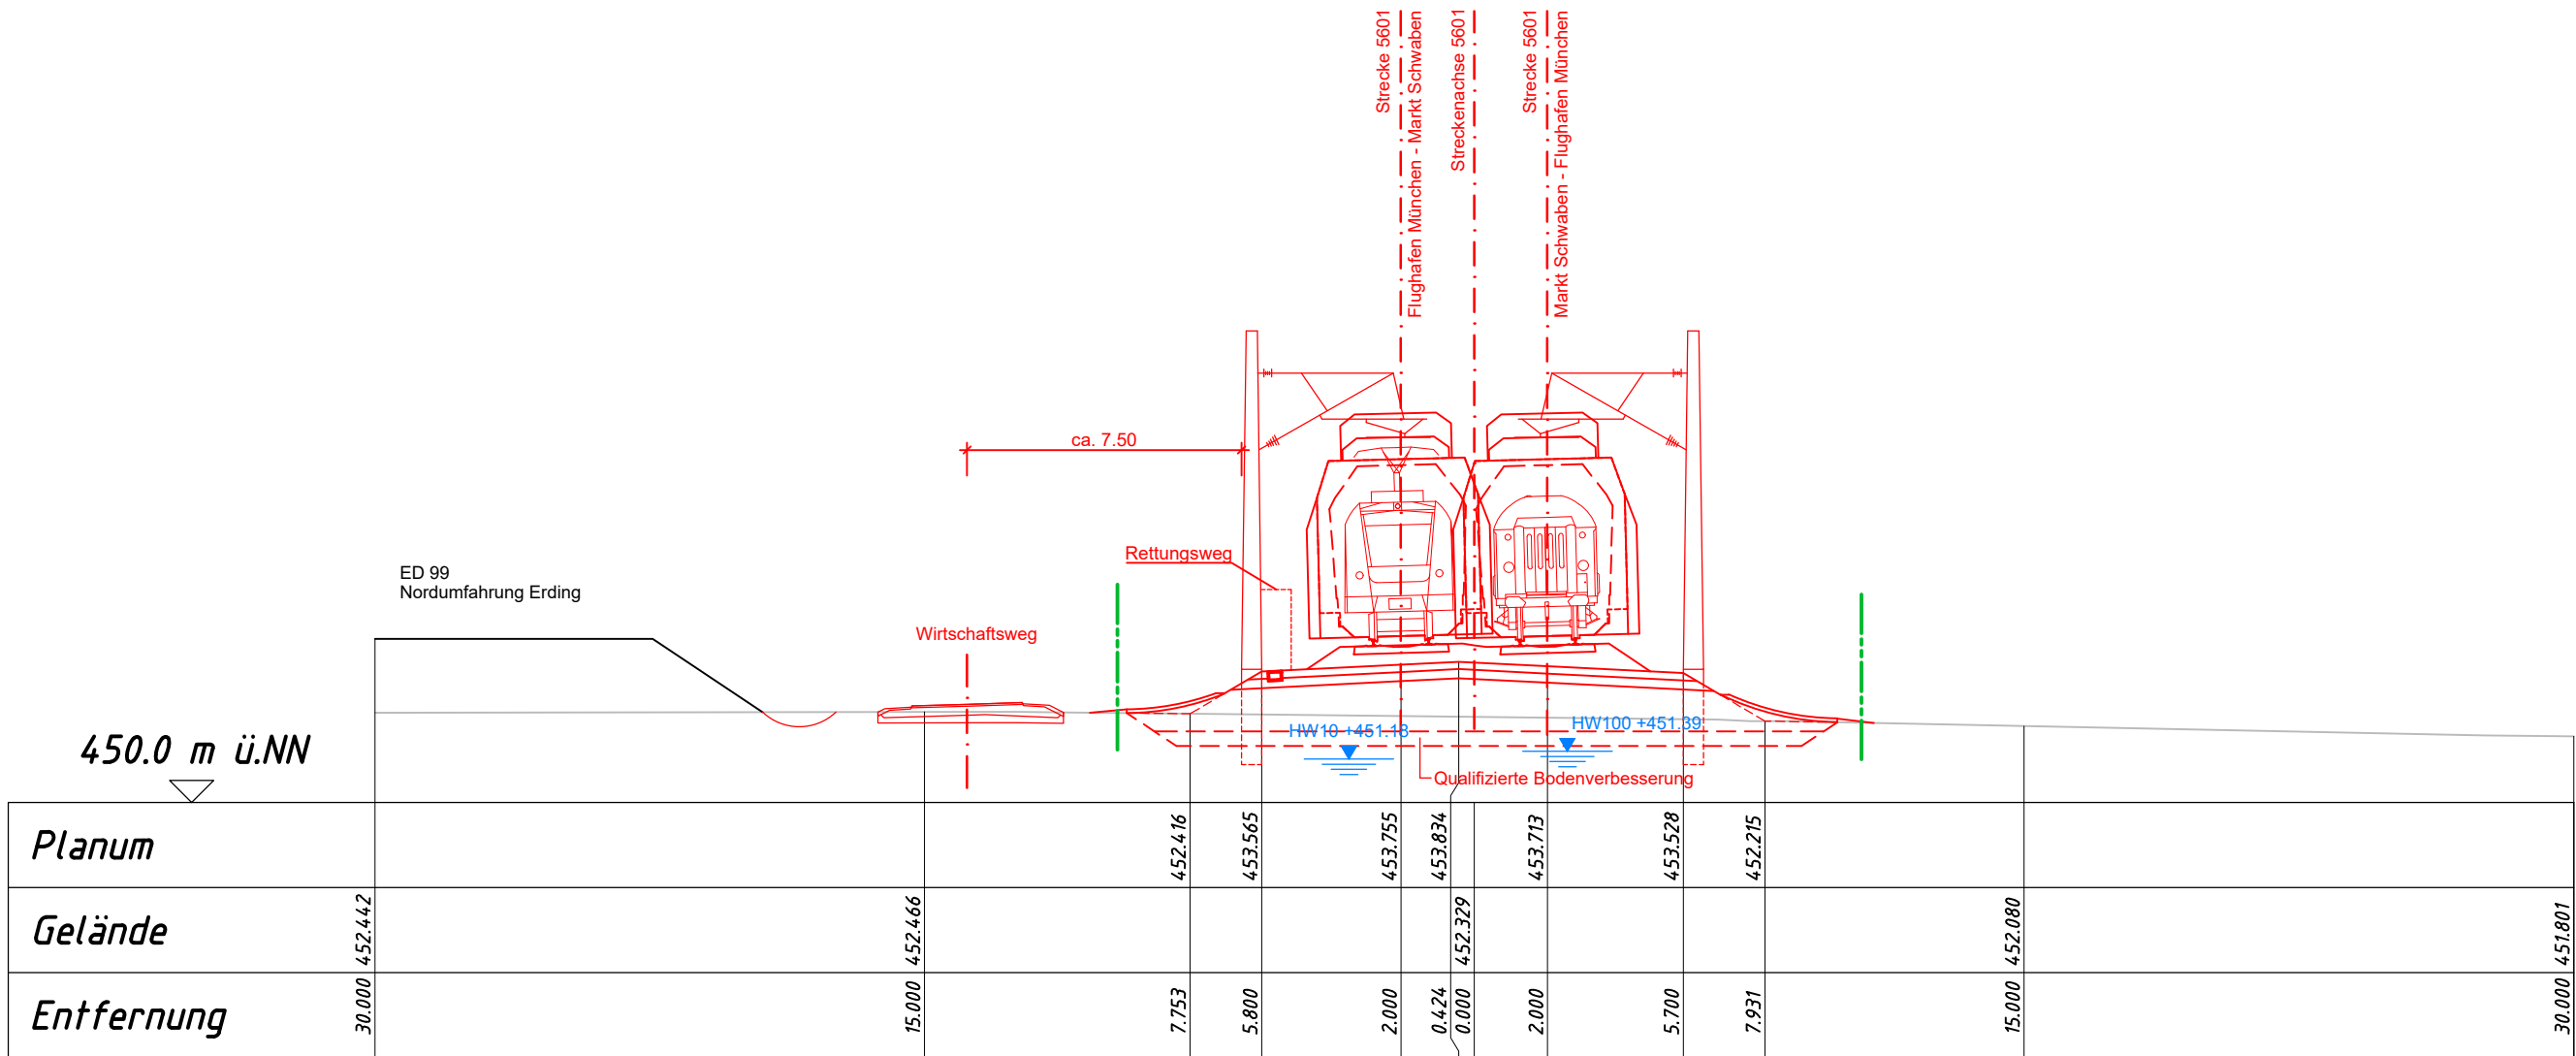

Anlage Nr.: 7.2.15

Nr.	Änderung / Ergänzung	Datum	Name / Stelle	
4				
3				
2				
1				

Planinhalt

Planfeststellung

Querprofil

Strecke 5601, Bahn-km 17,9+50

<div>Vorhabenträger</div> <div><div>DB</div>NETZE</div> <div>DB Netz AG Richelstraße 3 80634 München</div>	<div>Vorhabenträger</div> <div><div>DB</div>NETZE</div> <div>DB Station&Service AG Bahnhofsmanagement München Bayerstraße 10a, 80335 München</div>	<div>Vorhabenträger</div> <div><div>DB</div>NETZE</div> <div>DB Energie GmbH Richelstraße 3 80634 München</div>
---	---	---

<div>Vertreter der Vorhabenträger</div> <div><div>DB</div>NETZE</div> <div>DB Netz AG, Großprojekte Süd Richelstraße 3 80634 München</div> <div>Datum: 20.03.2020 Unterschrift: gez. i.V. Pfeifer</div>	Maßstab: 1:200	Format: 570 x 297
	Höhensystem DHHN 12	
	Koordinatensystem DHDN 90	

<div>verantwortliche Planungsgemeinschaft</div> <div>Ingenieurgesellschaft Östliche Schienenanbindung Flughafen München</div> <div><div>OBERMEYER</div>PLANEN + BERATEN GmbH</div> <div>OBERMEYER Planen + Beraten GmbH, Postfach 20 15 42, 80015 München</div> <div>Datum: 20.03.2020 Unterschrift: gez. ppa. Lochbihler</div>	<div>Planzeichen / -Nr. / -codierung / AZ</div> <div>4.2-EB-4-Q015-E9</div> <div>Ausgabe vom 15.02.2018</div>		
	<div>Planersteller</div> <div><div>OBERMEYER</div>PLANEN + BERATEN GmbH</div> <div>Datum: 20.03.2020 Unterschrift: gez. i.V. Kneer</div>	bearb. 15.07.2015	Frd
	gez. 15.07.2015	Hep	
	gepr. 15.07.2015	Unt	

Bauvorhaben

Lückenschluss Erding - Flughafen München
und Walpertskirchener Spange, PFA 4.2