

Legende:

Bestand


Planung

Zugehörige Pläne:

Anlage 8.1.6	Tunnel Erding - Regelquerschnitt
--------------	----------------------------------

Querprofil Tunnel Erding

Bahn-km 13,8+13.72

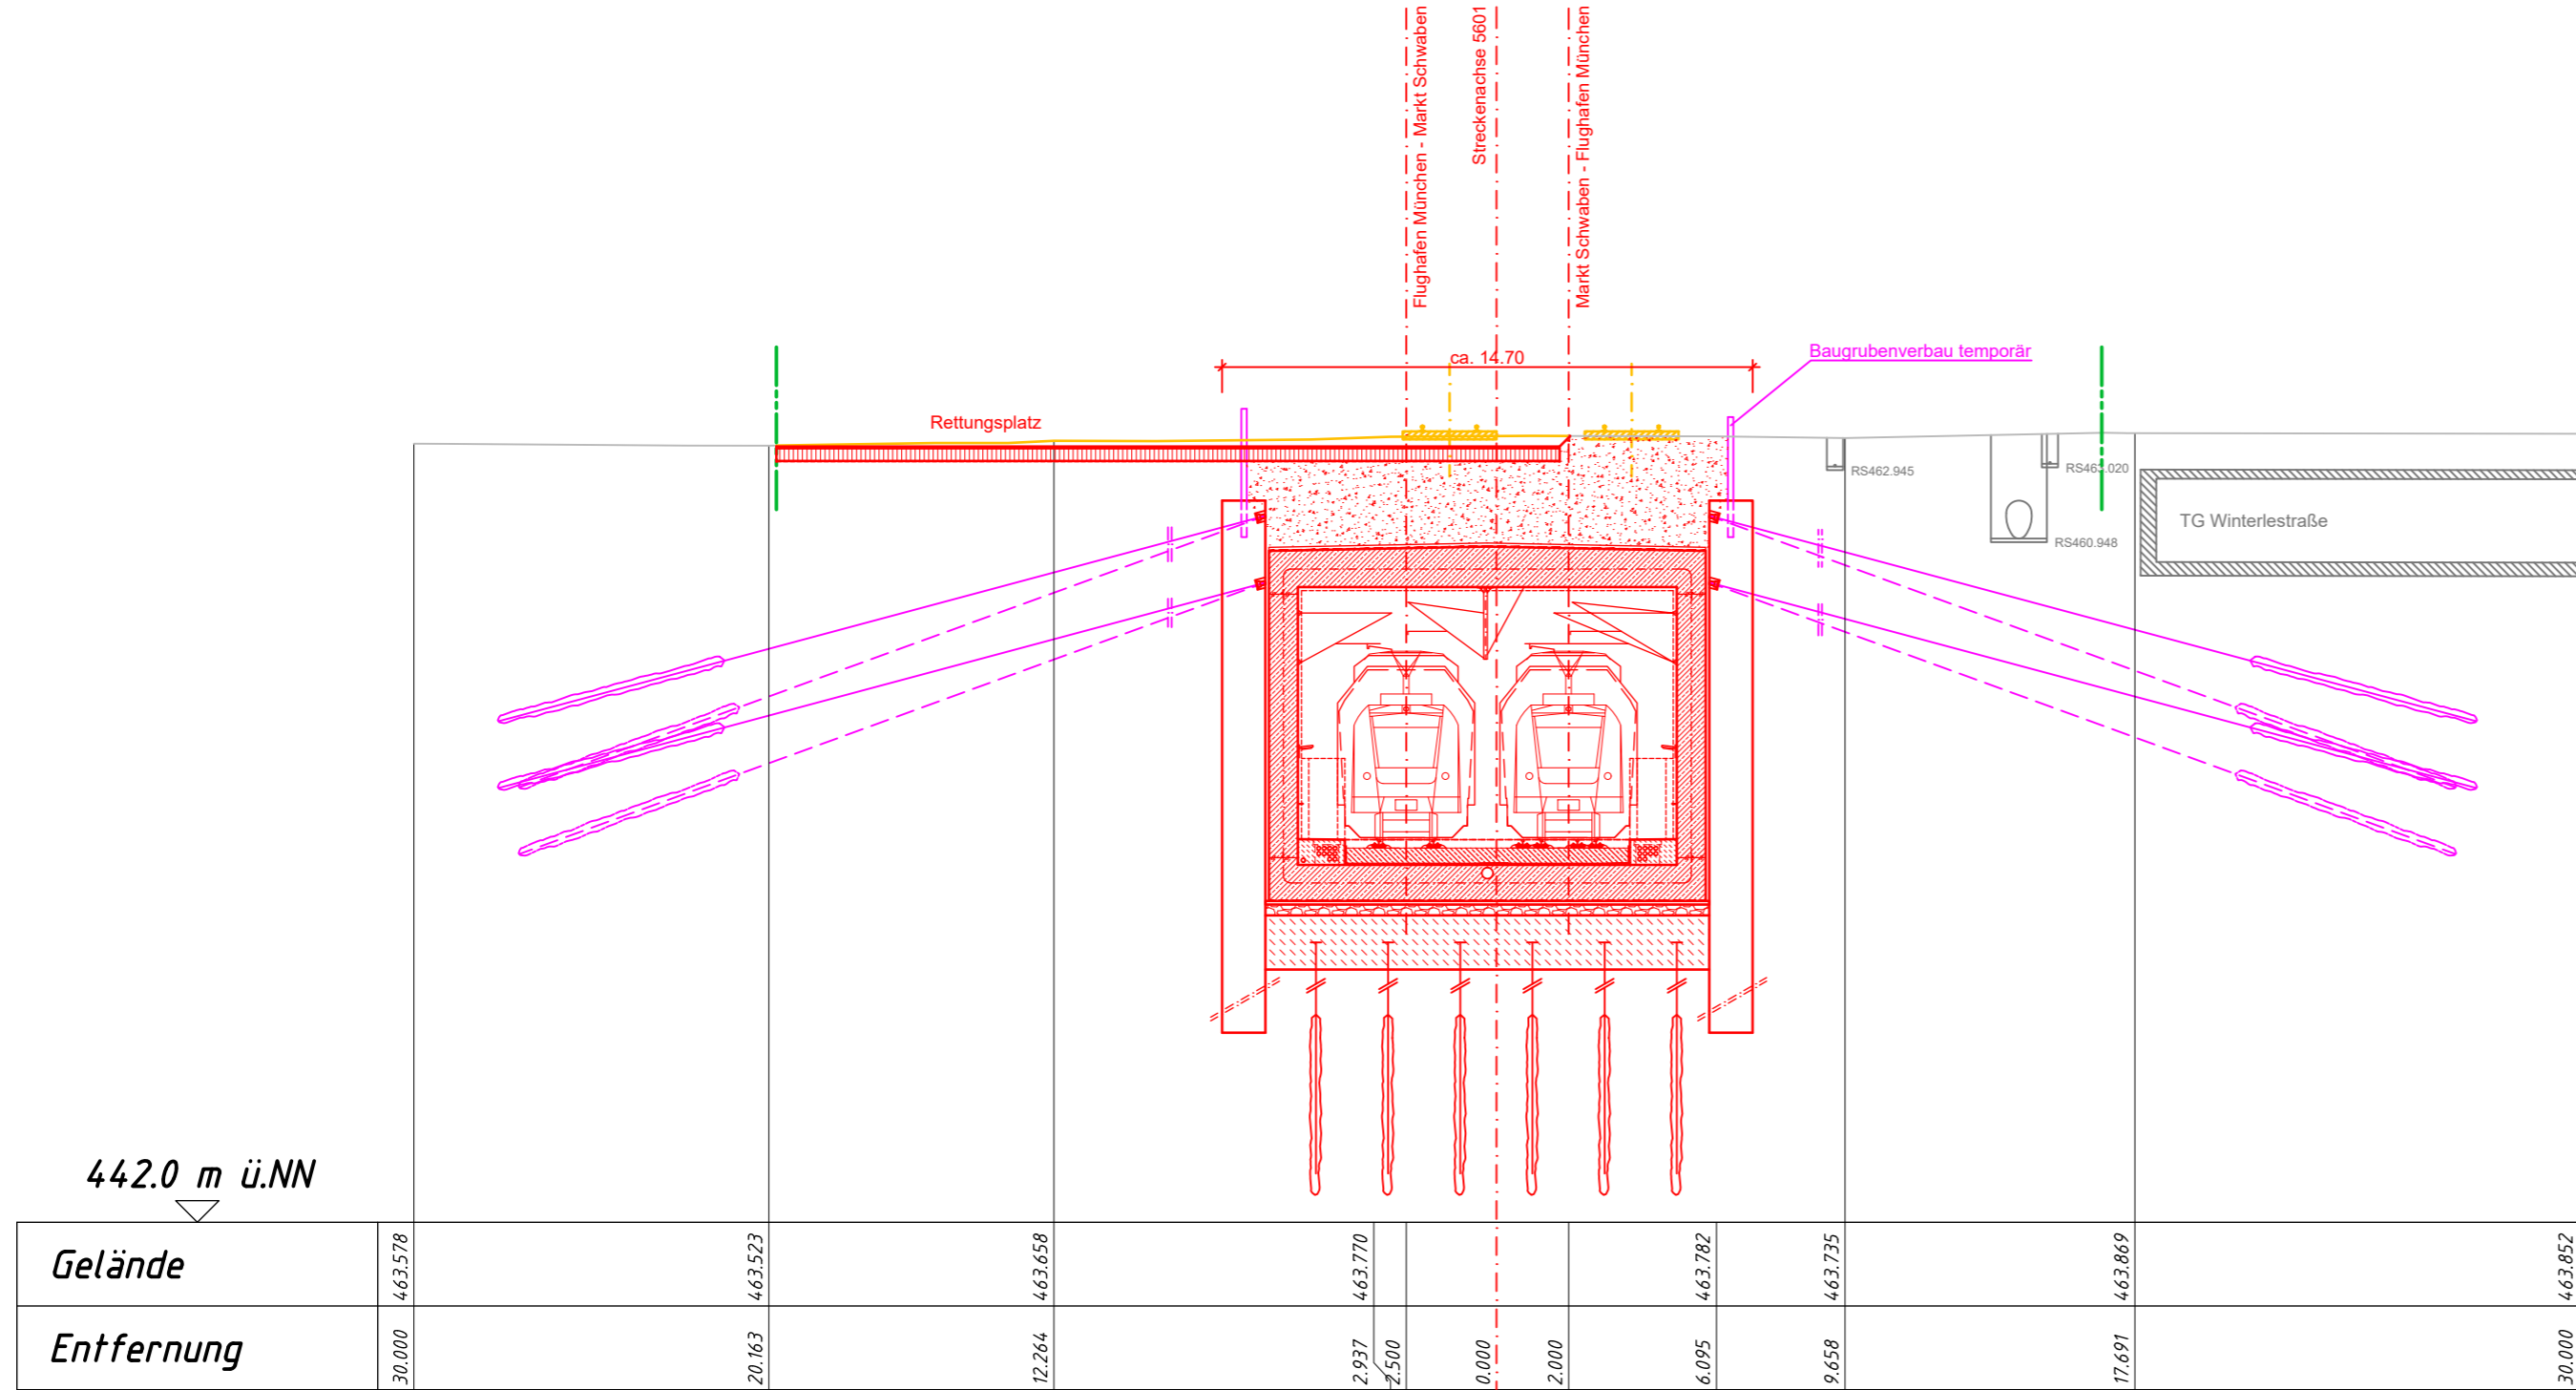

Index	Änderung / Ergänzung	Planungsstand
a	Ausgangsverfahren: 1. Änderung im laufenden Verfahren - (neue Anlage)	01.12.2023
0	bleibt frei	
Planinhalt		
Planfeststellung Querprofil Strecke 5601, Bahn-km 13,8+13.72		
Vorhabenträger DB NETZE DB Netz AG Richelstraße 3 80634 München		Vorhabenträger DB NETZE DB Station&Service AG Bahnhofsmanagement München Bayerstraße 10a, 80335 München
Vorhabenträger DB NETZE DB Energie GmbH Richelstraße 3 80634 München		
Vertreter der Vorhabenträger DB NETZE DB Netz AG, Großprojekte Süd Richelstraße 3 80634 München		Maßstab: 1:200 Format: 630 x 297
Datum: 08.12.2023 Unterschrift: gez. i.V. Beer		Höhensystem DHHN 12
Datum: 01.12.2023 Unterschrift: gez. ppa. Lochbihler		Koordinatensystem DHDN 90
verantwortliche Planungsgemeinschaft Ingenieurgesellschaft Östliche Schienenanbindung Flughafen München OBERMEYER Infrastruktur OBERMEYER Infrastruktur GmbH & Co. KG, Postfach 20 15 42, 80015 München		Planzeichen / -Nr. / -codierung / AZ 4.2-EB-4-Q016-E9-a Ausgabe vom 01.12.2023
Planersteller OBERMEYER Infrastruktur		
Datum: 01.12.2023 Unterschrift: gez. i.V. Kuhn		bearb. 22.05.2023 Kuhn
		gez. 22.05.2023 Bergtold
		gepr. 22.05.2023 Kuhn
Bauvorhaben Lückenschluss Erding - Flughafen München und Walpertskirchener Spange, PFA 4.2		