


Legende:

- Bestand
- Planung
- Baubeihelf
- Rückbau
- Planung Dritter
- DB-Grenze Bestand
- DB-Grenze neu

Querprofil Tunnel Wasserturm
Bahn-km 8,0+54

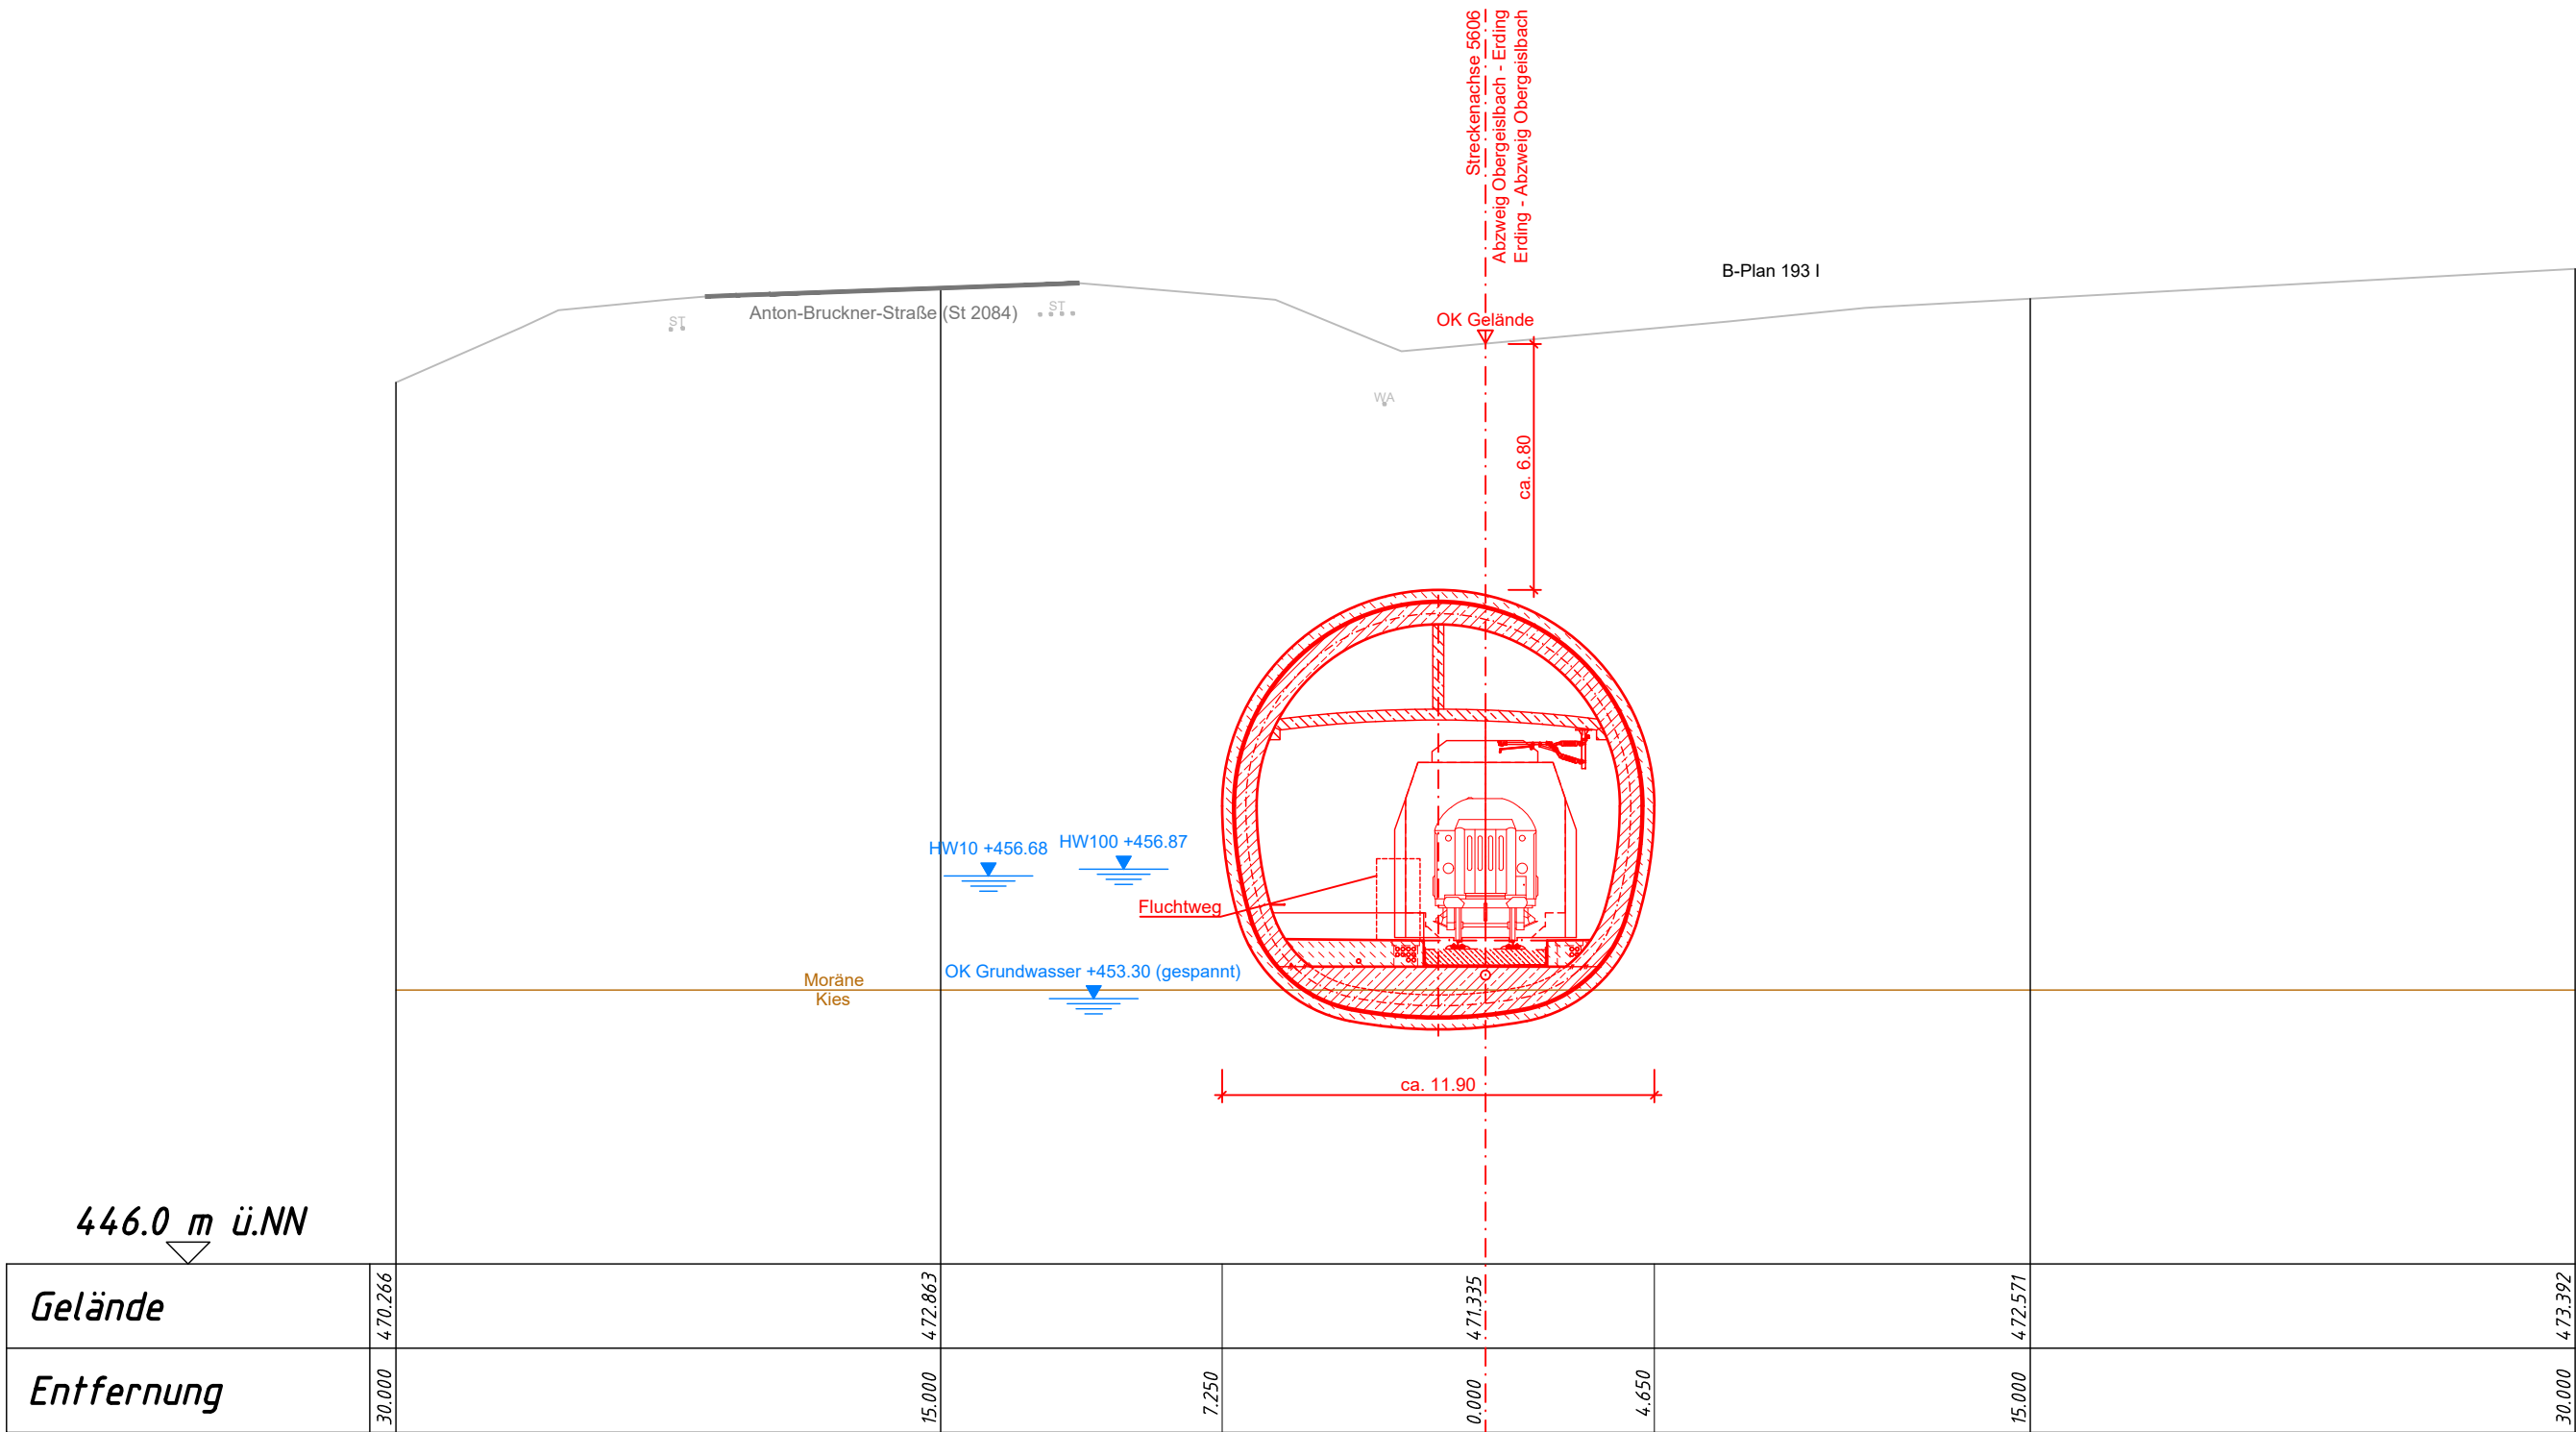

Nr.	Änderung / Ergänzung	Datum	Name / Stelle
4			
3			
2			
1			

Planinhalt

Planfeststellung

Querprofil

Strecke 5606, Bahn-km 8,0+54

Vorhabenträger	Vorhabenträger	Vorhabenträger
DB NETZE DB Netz AG Richelstraße 3 80634 München	DB NETZE DB Station&Service AG Bahnhofsmanagement München Bayerstraße 10a, 80335 München	DB NETZE DB Energie GmbH Richelstraße 3 80634 München

Vertreter der Vorhabenträger	Maßstab:	Format:
DB NETZE DB Netz AG, Großprojekte Süd Richelstraße 3 80634 München Datum: 20.03.2020 Unterschrift: gez. i.V. Pfeifer	1:200	594 x 297

Höhensystem	Koordinatensystem
DHHN 12	DHDN 90

verantwortliche Planungsgemeinschaft	Planzeichen / -Nr. / -codierung / AZ
Ingenieurgesellschaft Östliche Schienenanbindung Flughafen München OBERMEYER PLANEN + BERATEN GmbH OBERMEYER Planen + Beraten GmbH, Postfach 20 15 42, 80015 München Datum: 20.03.2020 Unterschrift: gez. ppa. Lochbihler	4.2-EB-4-Q104-E9 Ausgabe vom 15.02.2018

Planersteller	bearb.	gez.	gepr.	Datum	Name
OBERMEYER PLANEN + BERATEN GmbH Datum: 20.03.2020 Unterschrift: gez. i.V. Kneer	15.07.2015	15.07.2015	15.07.2015	Frd	Hep

Bauvorhaben

Lückenschluss Erding - Flughafen München

und Walpertskirchener Spange, PFA 4.2