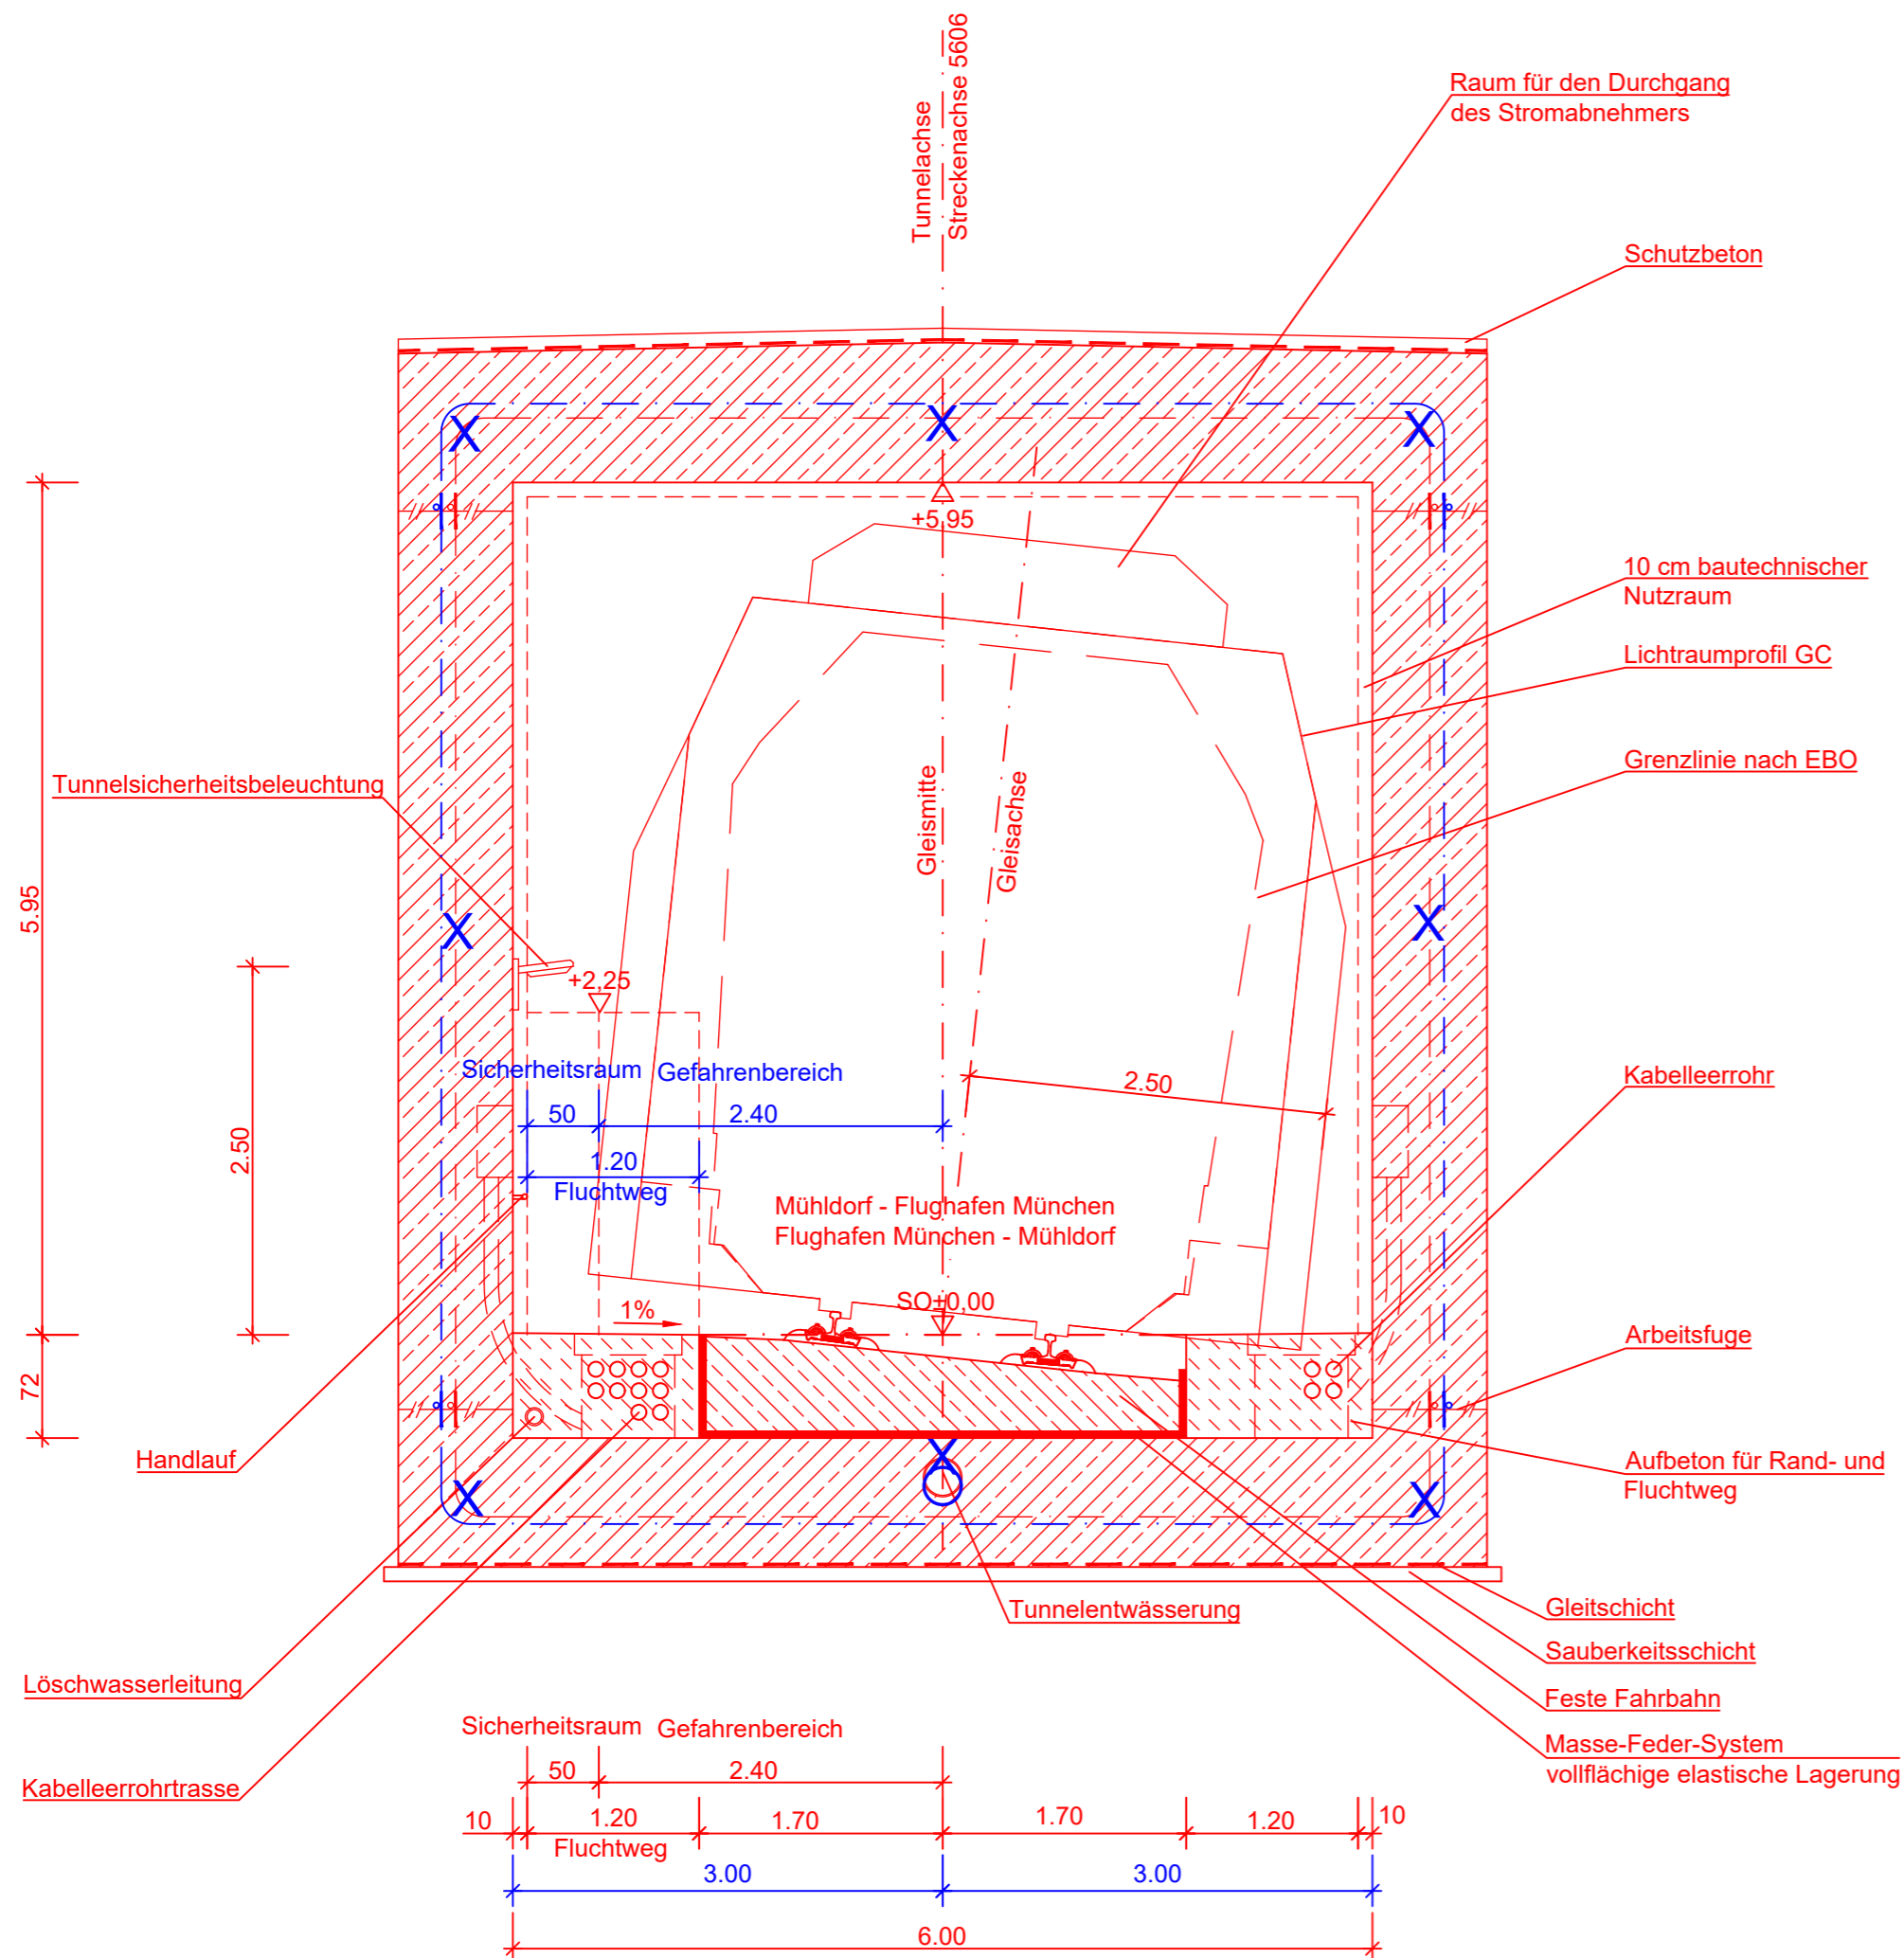












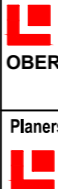

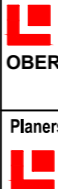

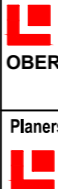






1. Änderung

Anlage Nr.: 8.3.4

Index	Änderung / Ergänzung	Planungsstand													
a	Ausgangsverfahren: 1. Änderung im laufenden Verfahren - (geänderte Anlage)	01.12.2023													
0	Ausgangsverfahren: Antragsfassung	28.02.2020													
Planinhalt															
<div>Planfeststellung</div> <div>Tunnel Wasserturm offene Bauweise - Regelquerschnitt</div> <div>Strecke 5606, Bahn-km 7,5+90 - 7,7+62</div>															
<table><tr><td><div>Vorhabenträger</div><div> NETZE</div><div>DB Netz AG Richelstraße 3 80634 München</div></td><td><div>Vorhabenträger</div><div> NETZE</div><div>DB Station&Service AG Bahnhofsmanagement München Bayerstraße 10a, 80335 München</div></td><td><div>Vorhabenträger</div><div> NETZE</div><div>DB Energie GmbH Richelstraße 3 80634 München</div></td></tr></table>			<div>Vorhabenträger</div> <div> NETZE</div> <div>DB Netz AG Richelstraße 3 80634 München</div>	<div>Vorhabenträger</div> <div> NETZE</div> <div>DB Station&Service AG Bahnhofsmanagement München Bayerstraße 10a, 80335 München</div>	<div>Vorhabenträger</div> <div> NETZE</div> <div>DB Energie GmbH Richelstraße 3 80634 München</div>										
<div>Vorhabenträger</div> <div> NETZE</div> <div>DB Netz AG Richelstraße 3 80634 München</div>	<div>Vorhabenträger</div> <div> NETZE</div> <div>DB Station&Service AG Bahnhofsmanagement München Bayerstraße 10a, 80335 München</div>	<div>Vorhabenträger</div> <div> NETZE</div> <div>DB Energie GmbH Richelstraße 3 80634 München</div>													
<table><tr><td rowspan="3"><div>Vertreter der Vorhabenträger</div><div> NETZE</div><div>DB Netz AG, Großprojekte Süd Richelstraße 3 80634 München</div><div>Datum: 08.12.2023 Unterschrift: gez. i.V. Beer</div></td><td><div>Maßstab:</div><div>1:50</div></td><td><div>Format:</div><div>570 x 340</div></td></tr><tr><td colspan="2"><div>Höhensystem</div><div>DHHN 12</div></td></tr><tr><td colspan="2"><div>Koordinatensystem</div><div>DHDN 90</div></td></tr></table>			<div>Vertreter der Vorhabenträger</div> <div> NETZE</div> <div>DB Netz AG, Großprojekte Süd Richelstraße 3 80634 München</div> <div>Datum: 08.12.2023 Unterschrift: gez. i.V. Beer</div>	<div>Maßstab:</div> <div>1:50</div>	<div>Format:</div> <div>570 x 340</div>	<div>Höhensystem</div> <div>DHHN 12</div>		<div>Koordinatensystem</div> <div>DHDN 90</div>							
<div>Vertreter der Vorhabenträger</div> <div> NETZE</div> <div>DB Netz AG, Großprojekte Süd Richelstraße 3 80634 München</div> <div>Datum: 08.12.2023 Unterschrift: gez. i.V. Beer</div>	<div>Maßstab:</div> <div>1:50</div>	<div>Format:</div> <div>570 x 340</div>													
	<div>Höhensystem</div> <div>DHHN 12</div>														
	<div>Koordinatensystem</div> <div>DHDN 90</div>														
<table><tr><td><div>verantwortliche Planungsgemeinschaft</div><div>Ingenieurgesellschaft Östliche Schienenanbindung Flughafen München</div><div> OBERMEYER PLANEN + BERATEN GMBH</div><div>OBERMEYER Planen + Beraten GmbH, Postfach 20 15 42, 80015 München</div><div>Datum: 01.12.2023 Unterschrift: gez. ppa. Lochbihler</div></td><td><div> SSF Ingenieure AG Beratende Ingenieure im Bauwesen SSF Ingenieure</div></td><td><div>Planzeichen / -Nr. / -codierung / AZ</div><div>4.2-PB-4-R008-E9 -a</div><div>Ausgabe vom 01.12.2023</div></td></tr></table>			<div>verantwortliche Planungsgemeinschaft</div> <div>Ingenieurgesellschaft Östliche Schienenanbindung Flughafen München</div> <div> OBERMEYER PLANEN + BERATEN GMBH</div> <div>OBERMEYER Planen + Beraten GmbH, Postfach 20 15 42, 80015 München</div> <div>Datum: 01.12.2023 Unterschrift: gez. ppa. Lochbihler</div>	<div> SSF Ingenieure AG Beratende Ingenieure im Bauwesen SSF Ingenieure</div>	<div>Planzeichen / -Nr. / -codierung / AZ</div> <div>4.2-PB-4-R008-E9 -a</div> <div>Ausgabe vom 01.12.2023</div>										
<div>verantwortliche Planungsgemeinschaft</div> <div>Ingenieurgesellschaft Östliche Schienenanbindung Flughafen München</div> <div> OBERMEYER PLANEN + BERATEN GMBH</div> <div>OBERMEYER Planen + Beraten GmbH, Postfach 20 15 42, 80015 München</div> <div>Datum: 01.12.2023 Unterschrift: gez. ppa. Lochbihler</div>	<div> SSF Ingenieure AG Beratende Ingenieure im Bauwesen SSF Ingenieure</div>	<div>Planzeichen / -Nr. / -codierung / AZ</div> <div>4.2-PB-4-R008-E9 -a</div> <div>Ausgabe vom 01.12.2023</div>													
<table><tr><td rowspan="4"><div>Planersteller</div><div> OBERMEYER PLANEN + BERATEN GMBH</div><div>Datum: 01.12.2023 Unterschrift: gez. i.V. Kuhn</div></td><td></td><td>Datum</td><td>Name</td></tr><tr><td>bearb.</td><td>15.07.2015</td><td>Kuhn</td></tr><tr><td>gez.</td><td>15.07.2015</td><td>Lebküchner</td></tr><tr><td>gepr.</td><td>15.07.2015</td><td>Werth</td></tr></table>			<div>Planersteller</div> <div> OBERMEYER PLANEN + BERATEN GMBH</div> <div>Datum: 01.12.2023 Unterschrift: gez. i.V. Kuhn</div>		Datum	Name	bearb.	15.07.2015	Kuhn	gez.	15.07.2015	Lebküchner	gepr.	15.07.2015	Werth
<div>Planersteller</div> <div> OBERMEYER PLANEN + BERATEN GMBH</div> <div>Datum: 01.12.2023 Unterschrift: gez. i.V. Kuhn</div>		Datum		Name											
	bearb.	15.07.2015		Kuhn											
	gez.	15.07.2015		Lebküchner											
	gepr.	15.07.2015	Werth												
Bauvorhaben															
<div>Lückenschluss Erding - Flughafen München</div> <div>und Walpertskirchener Spange, PFA 4.2</div>															