Planungsgrundlage	Stand	Quelle
digitale Flurkarten	01/14	LVG München
terrestrische Vermessung	01/14	Büro Stiftinger
Auswertung Befliegung	07/07	Karner Ingenieure GmbH

Belastungsannahmen gem. Eurocode 1 - Band 3

Legende:

- Planung
- Spartenverlegung Bauzustand Strom
- Spartenverlegung Bauzustand Wasser
- Spartenverlegung Bauzustand Abwasser
- Spartenverlegung Bauzustand Telekom
- Spartenverlegung Bauzustand Gas
- Bestand
- Rückbau
- Prov. Betonleitwand
- Bohrpfahlwand

Provisorische Verlegung Straßen

- Straße
- Geh- und Radweg
- Bankett
- Grünfläche
- Erdauftrag
- Erdabtrag
- Sickermulde

geänderte Planung (1. Planänderung)

Legende Sparten Bestand:

- WA Trinkwasserleitung
- AW Abwasserleitung
- FW Fernwärme
- TK Telekommunikationsleitung
- ST Stromleitung
- HS Hochspannungsleitung
- HG Gashochdruckleitung
- GAS Gasleitung
- Bundeswehr (Rückbau im Baufeldbereich)

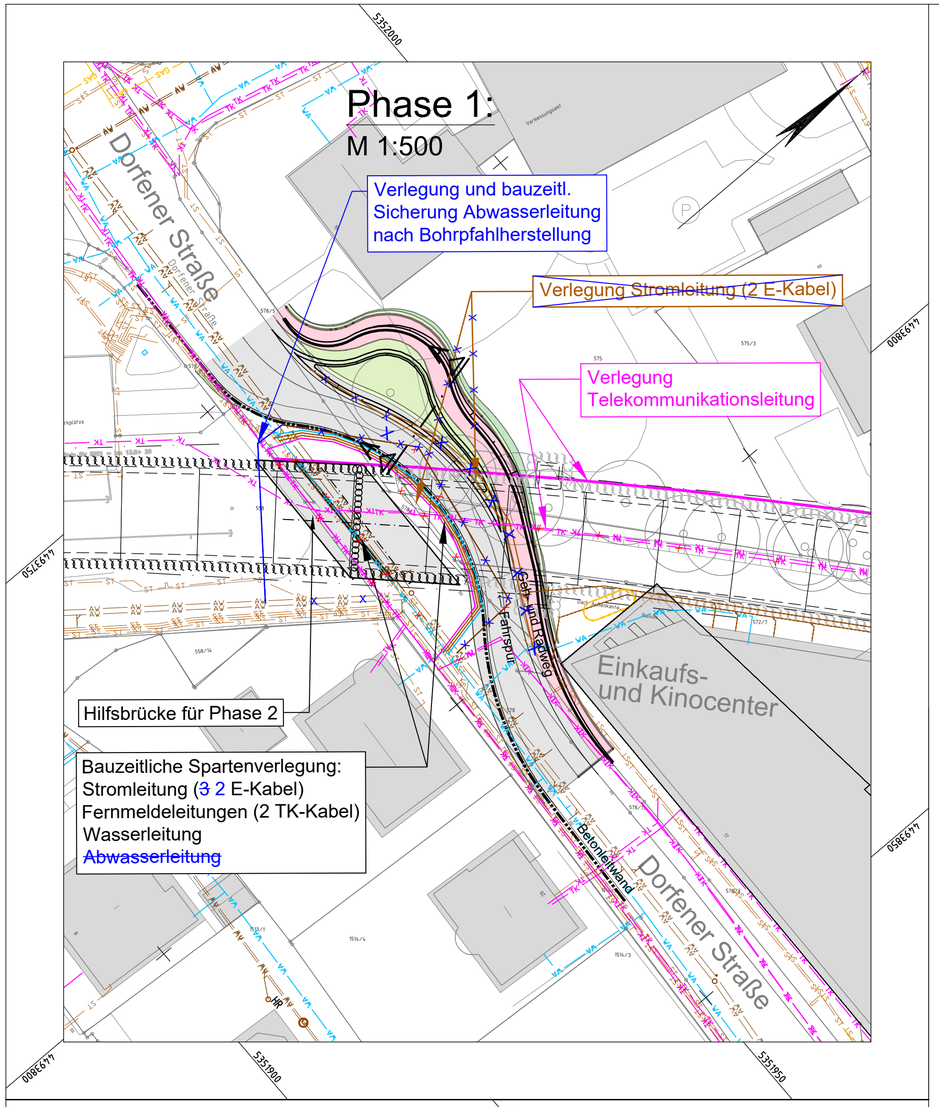

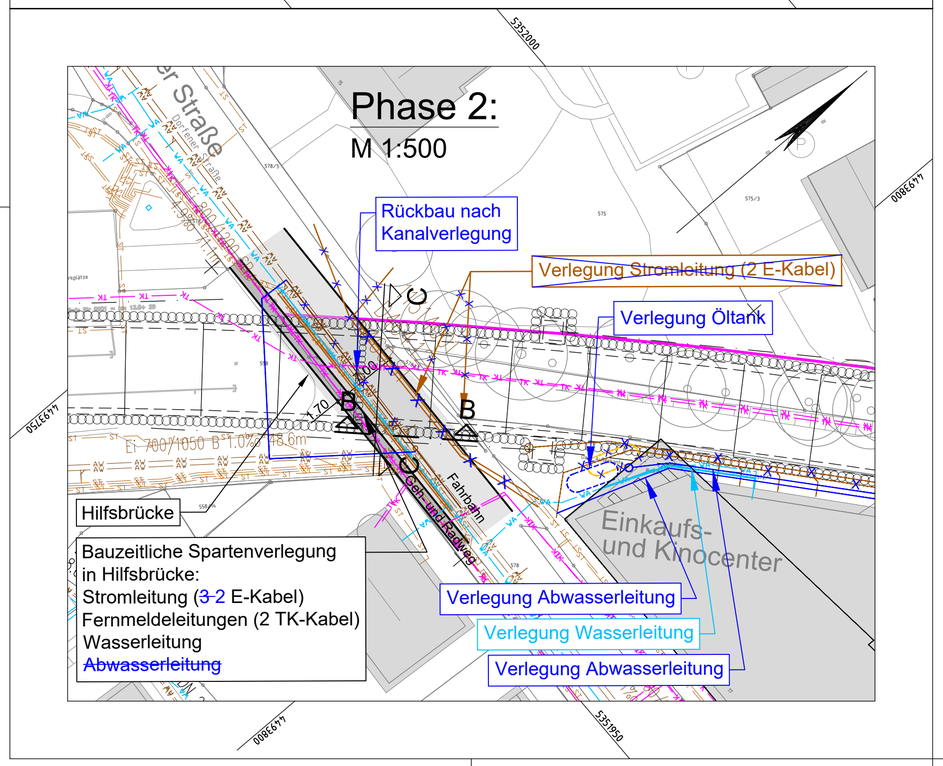

Schnitt A-A

Prov. Verlegung - Dorfener Straße

M 1:200

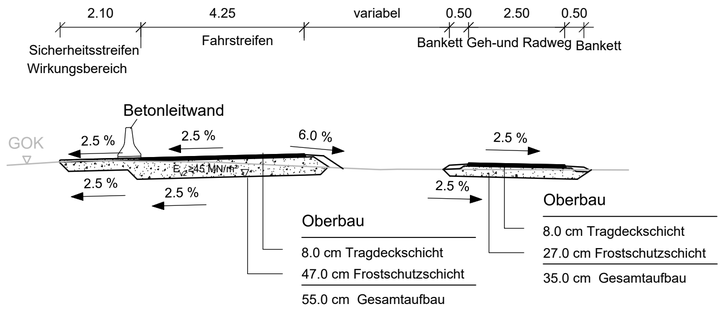

M 1:200

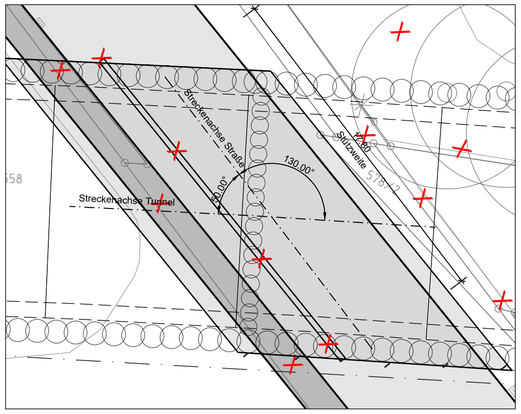

Schnitt B-B

M 1:100

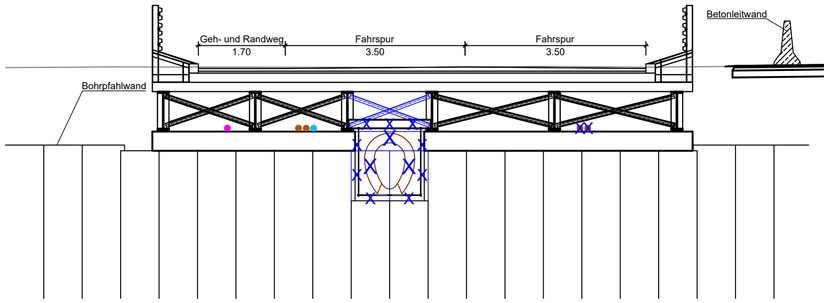

1. Änderung

Anlage Nr.: 13.2.1

Schnitt C-C

M 1:200

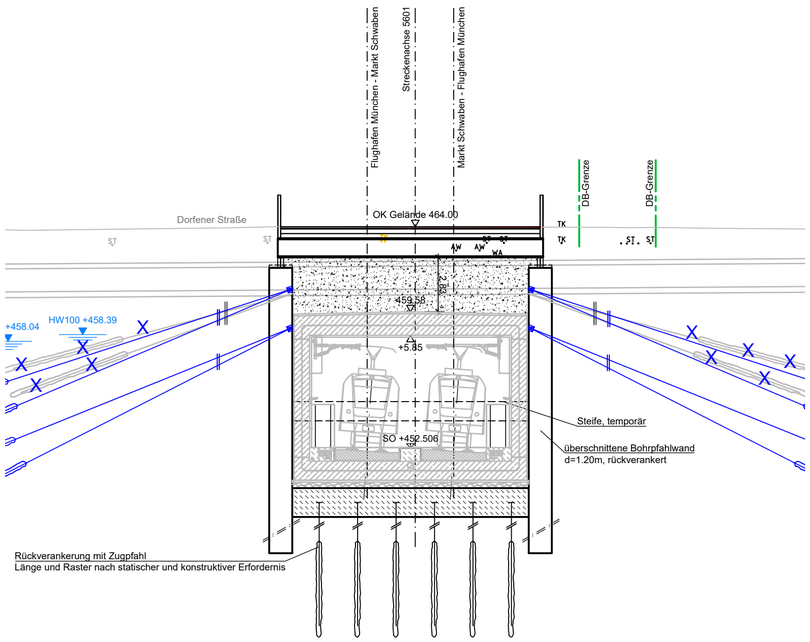

Index	Änderung / Ergänzung	Planungsstand
a	Ausgangsverfahren: 1. Änderung im laufenden Verfahren - (geänderte Anlage)	01.12.2023
0	Ausgangsverfahren: Antragsfassung	28.02.2020

Planinhalt

Planfeststellung

Bauzeitliche Verkehrsführung inkl. Spartenmaßnahmen, Dorfener Straße
Strecke 5601, Bahn-km 13,8+63

Vorhabenträger
DB NETZE
DB Netz AG
Richelstraße 3
80634 München

Vorhabenträger
DB NETZE
DB Station&Service AG
Bahnhofsmanagement München
Bayerstraße 10a, 80335 München

Vorhabenträger
DB NETZE
DB Energie GmbH
Richelstraße 3
80634 München

Vertreter der Vorhabenträger
DB NETZE
DB Netz AG, Großprojekte Süd
Richelstraße 3
80634 München
Datum: 08.12.2023 Unterschrift: gez. i.V. Beer

Maßstab: 1:500, 1:200
Format: 670 x 490
Höhensystem: DHHN 12
Koordinatensystem: DHDN 90

verantwortliche Planungsgemeinschaft
Ingenieurgemeinschaft Östliche Schienenanbindung Flughafen München
OBERMEYER PLANEN + BERATEN GmbH
SSF Ingenieure AG
OBERMEYER Planen + Beraten GmbH, Postfach 20 15 42, 80015 München
Datum: 01.12.2023 Unterschrift: gez. ppa. Lochbihler

Planzeichen / -Nr. / -codierung / AZ
4.2-BL-4-L002-F9 -a
Ausgabe vom 01.12.2023

Planersteller
OBERMEYER PLANEN + BERATEN GmbH
Datum: 01.12.2023 Unterschrift: gez. i.V. Vadas

	Datum	Name
bearb.	15.07.2015	Piel
gez.	15.07.2015	von Ameln
gepr.	15.07.2015	Halbeisen

Bauvorhaben

Lückenschluss Erding - Flughafen München
und Walpertskirchener Spange, PFA 4.2

M:\16618\05-CAD\LPH_4\BL\GPLAN\PFA_4-2\4_2-BL-4-L002-H9.dwg

erzeugt mit PlaNet®