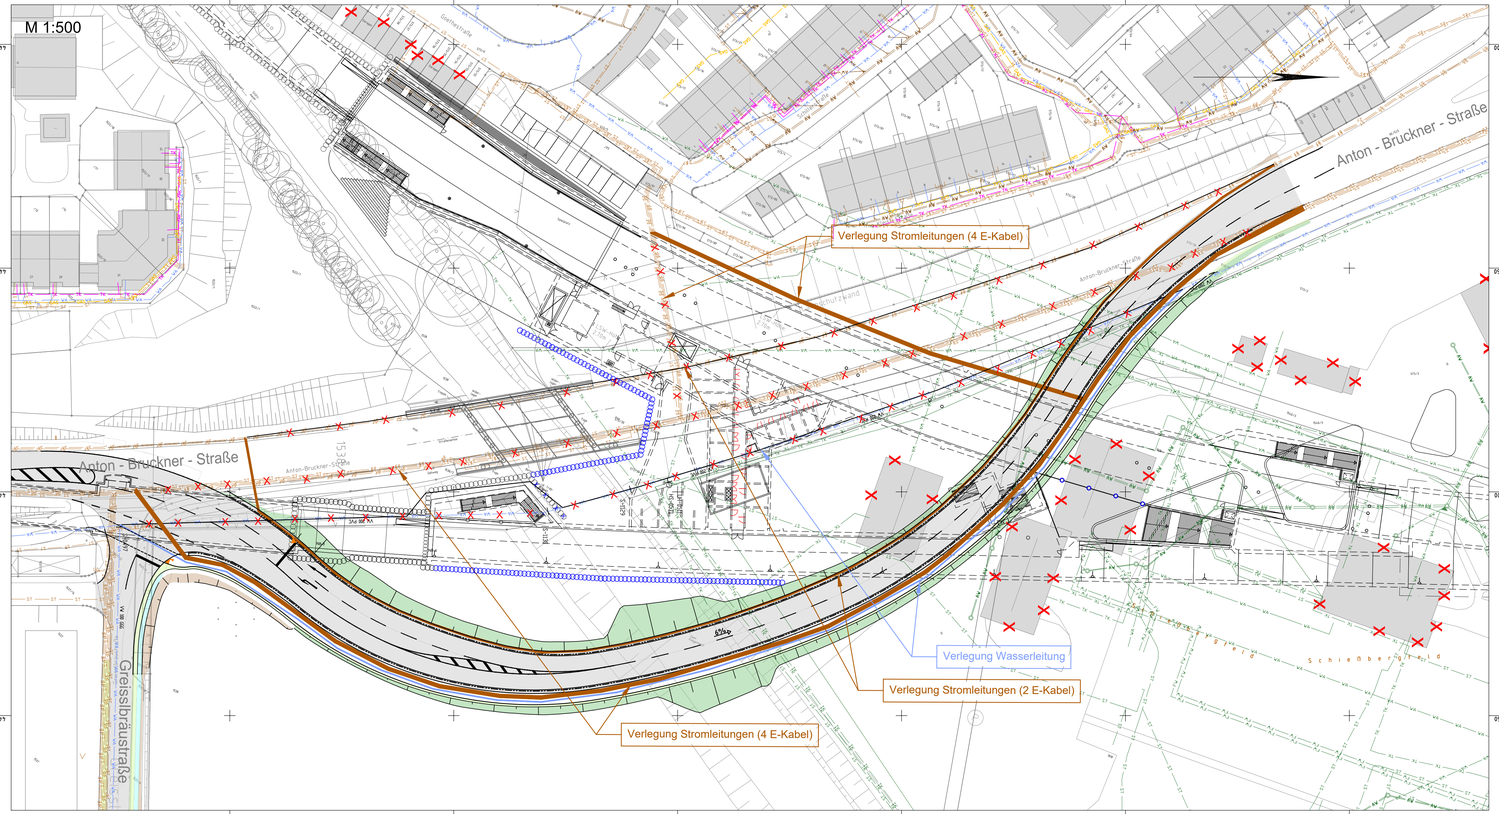

Legende:

- Planung
- Spartenverlegung Bauzustand Strom
- Spartenverlegung Bauzustand Wasser
- Spartenverlegung Bauzustand Abwasser
- Spartenverlegung Bauzustand Telekom
- Spartenverlegung Bauzustand Gas
- Bestand
- Rückbau
- Prov. Betonleitwand
- Bohrpfahlwand
- Geänderte Planung (1. Planänderung)

Provisorische Verlegung Straßen

- Straße
- Geh- und Radweg
- Bankett
- Grünfläche
- Erdauftrag
- Erdabtrag
- Sickermulde

Legende Sparten Bestand:

- WA — Trinkwasserleitung
- AW — Abwasserleitung
- FW — Fernwärme
- TK — Telekommunikationsleitung
- ST — Stromleitung
- HS — Hochspannungsleitung
- HG — Gashochdruckleitung
- GAS — Gasleitung
- Bundeswehr (Rückbau im Baufeldbereich)

Planungsgrundlage	Stand	Quelle
digitale Flurkarten	01/14	LVG München
Nacherhebung Kataster	09/22	ADBV Erding
terrestrische Vermessung	01/14	Büro Stiftinger
Auswertung Befliegung	07/07	Karner Ingenieure GmbH

Prov. Verlegung - Anton Bruckner Str.

M 1:100

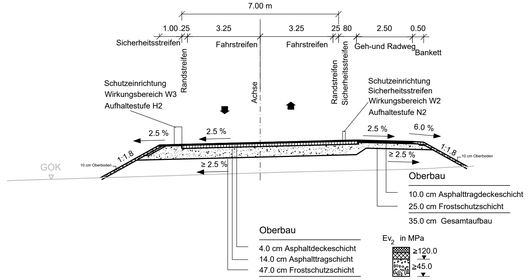

1. Änderung

Anlage Nr.: 13.2.2

NUR ZUR INFORMATION

Index	Änderung / Ergänzung	Planungsstand
a	Ausgangsverfahren: 1. Änderung im laufenden Verfahren - (geänderte Anlage)	01.12.2023
0	Ausgangsverfahren: Antragsfassung	28.02.2020

Planinhalt

Planfeststellung

Bauzeitliche Verkehrsführung inkl. Spartenmaßnahmen

Anton-Bruckner Str., Greisslbräustr., Strecke 5601, Bahn-km 14,1+74 - 14,4+07

Vorhabenträger: DB NETZE, DB Netz AG, Richelstraße 3, 80634 München

Vorhabenträger: DB NETZE, DB Station&Service AG, Bahnhofsmanagement München, Bayerstraße 10a, 80335 München

Vorhabenträger: DB NETZE, DB Energie GmbH, Richelstraße 3, 80634 München

Vertreter der Vorhabenträger: DB NETZE, DB Netz AG, Großprojekte Süd, Richelstraße 3, 80634 München
Datum: 08.12.2023 Unterschrift: gez. i.V. Beer

Maßstab: 1:500, 1:100 | Format: 1151 x 400

Höhensystem: DHHN 12

Koordinatensystem: DHDN 90

verantwortliche Planungsgemeinschaft:
Ingenieurgemeinschaft Östliche Schienenanbindung Flughafen München
OBERMEYER PLANEN + BERATEN GMBH
OBERMEYER Planen + Beraten GmbH, Postfach 20 15 42, 80015 München
SSF Ingenieure AG, Bauteile Ingelheim im Bauteam
Datum: 01.12.2023 Unterschrift: gez. pza, Lochöhler

Planzeichen / Ab- / -codierung / AZ

4.2-BL-4-L003-F9 -a

Ausgabe vom 01.12.2023

Planerstellter: OBERMEYER PLANEN + BERATEN GMBH
Datum: 01.12.2023 Unterschrift: gez. i.V. Schwalbe

	Datum	Name
bearb.	15.07.2015	Pol
gez.	15.07.2015	von Arnein
gepr.	15.07.2015	Halbesen

Bauvorhaben

Lückenschluss Erding - Flughafen München und Walpertskirchener Spange, PFA 4.2

M:\16618\05-CAD\LPH_4\BL\GPLAN\PFA_4-2\4_2-BL-4-L003-F9-a.dwg

Erzeugt mit ProVI®