

Legende:


- Planung
- Spartenverlegung Bauzustand Strom
- Spartenverlegung Bauzustand Wasser
- Spartenverlegung Bauzustand Abwasser
- Spartenverlegung Bauzustand Telekom
- Spartenverlegung Bauzustand Gas
- Bestand
- Rückbau
- Prov. Betonleitwand
- Bohrpfahlwand
- Geänderte Planung (1. Planänderung)

Provisorische Verlegung Straßen

- Straße
- Geh- und Radweg
- Bankett
- Grünfläche
- Erdaufrag
- Sickermulde

Legende Sparten Bestand:

- WA Trinkwasserleitung
- AW Abwasserleitung
- FW Fernwärme
- TK Telekommunikationsleitung
- ST Stromleitung
- HS Hochspannungsleitung
- HG Gashochdruckleitung
- GAS Gasleitung
- Bundeswehr (Rückbau im Baufeldbereich)

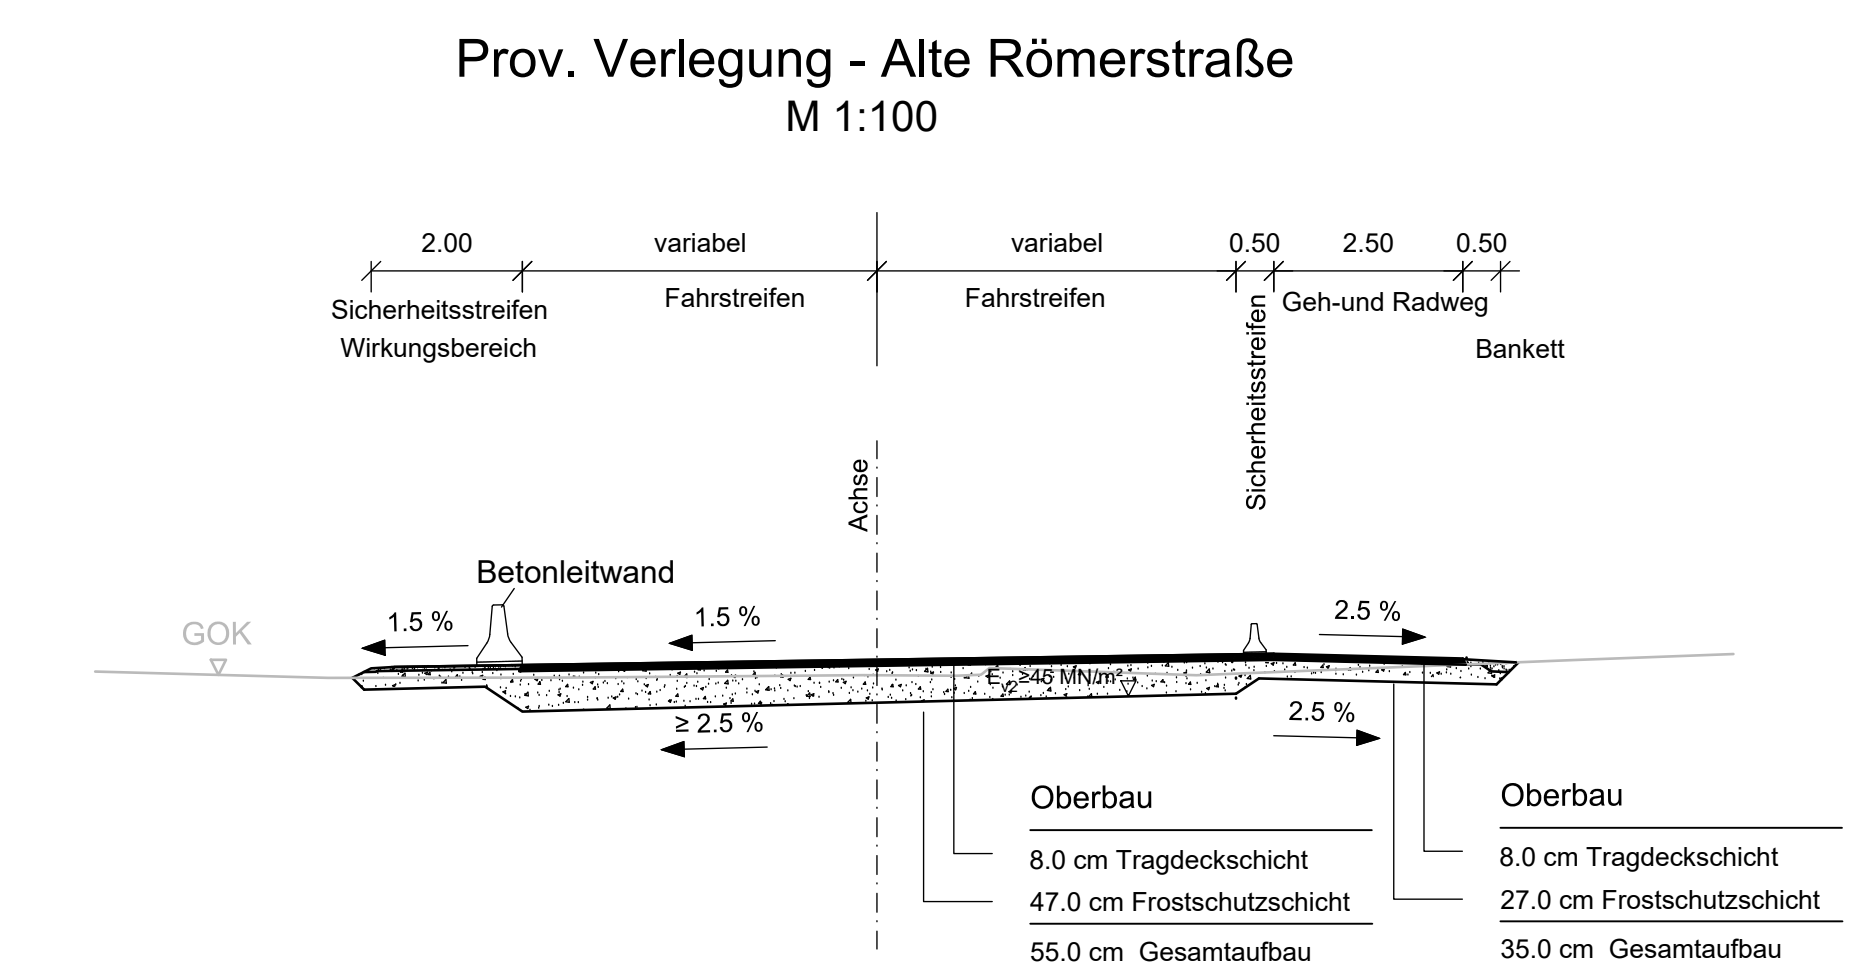

1. Änderung

Anlage Nr.: 13.2.3

NUR ZUR INFORMATION

Index	Änderung / Ergänzung	Planungsstand
1	Ausgangsverfahren: 1. Änderung im laufenden Verfahren - (geänderte Anlage)	01.12.2023
0	Ausgangsverfahren: Antragsfassung	28.02.2020

Planfeststellung		
Bauzeitliche Verkehrsführung inkl. Spartenmaßnahmen, Alte Römer Straße		
Strecke 5601, Bahn-km 14,4+92 - 14,6+19		
Vorhaben	Vorhaben	Vorhaben
DB NETZE DB Netz AG Richelstraße 3 80634 München	DB NETZE DB Station&Service AG Bahnhofsmanagement München Bayerstraße 10a, 80335 München	DB NETZE DB Energie GmbH Richelstraße 3 80634 München
Vertreter der Vorhaben	Maßstab:	Format:
DB NETZE DB Netz AG, Großprojekte Süd Richelstraße 3 80634 München	1:500, 1:100	1230 x 400
verantwortliche Planungsgemeinschaft	Höhensystem	DHDN 12
Ingenieurgesellschaft Ostliche Schienenanbindung Flughafen München	Koordinatensystem	DHDN 90
OBERMEYER PLANEN + BERATEN GMBH OBERMEYER Planen + Beraten GmbH, Postfach 20 15 42, 80015 München	Planzeichen / Nr. / -codierung / AZ	4.2-BL-4-L004-F9 -a
Datum: 01.12.2023	Unterschrift: gez. ppa. Lochbihler	Ausgabe vom 01.12.2023
Planstellen	Datum	Name
OBERMEYER PLANEN + BERATEN GMBH	15.07.2015	Piel
Datum: 01.12.2023	Unterschrift: gez. i.V. Vadas	von Arnheim
Bauvorhaben	gepr.	15.07.2015
Halbeisen		

Lückenschluss Erding - Flughafen München und Walpertskirchener Spange, PFA 4.2