



Querschnitt A - A
Prov. Verlegung - Dorfner Str.
1:100

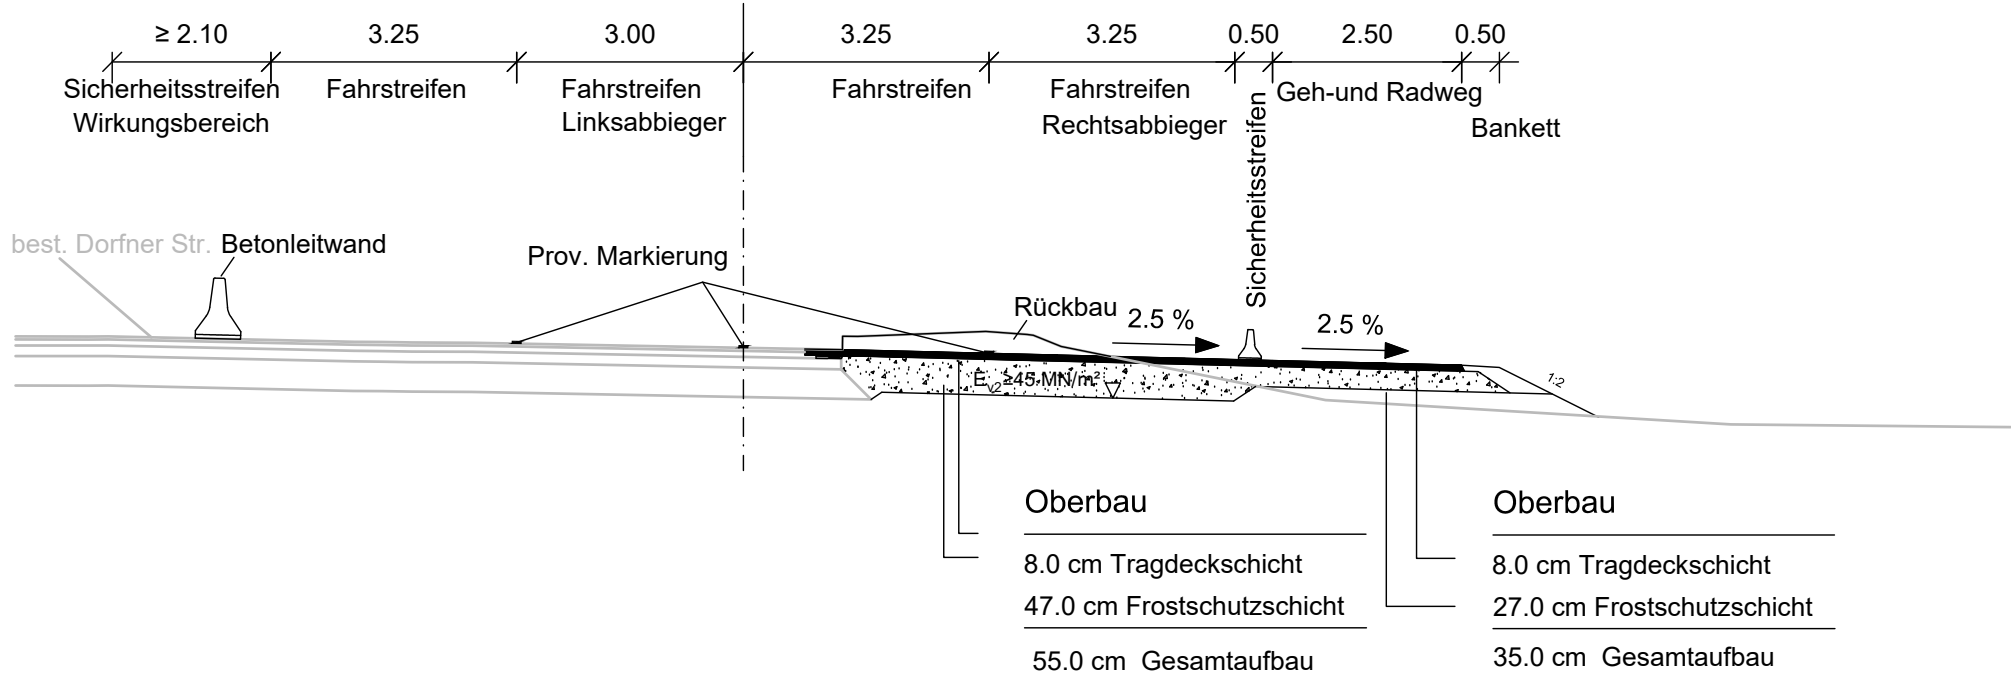

Querschnitt B - B
Prov. Verlegung - B388 Str.
1:100

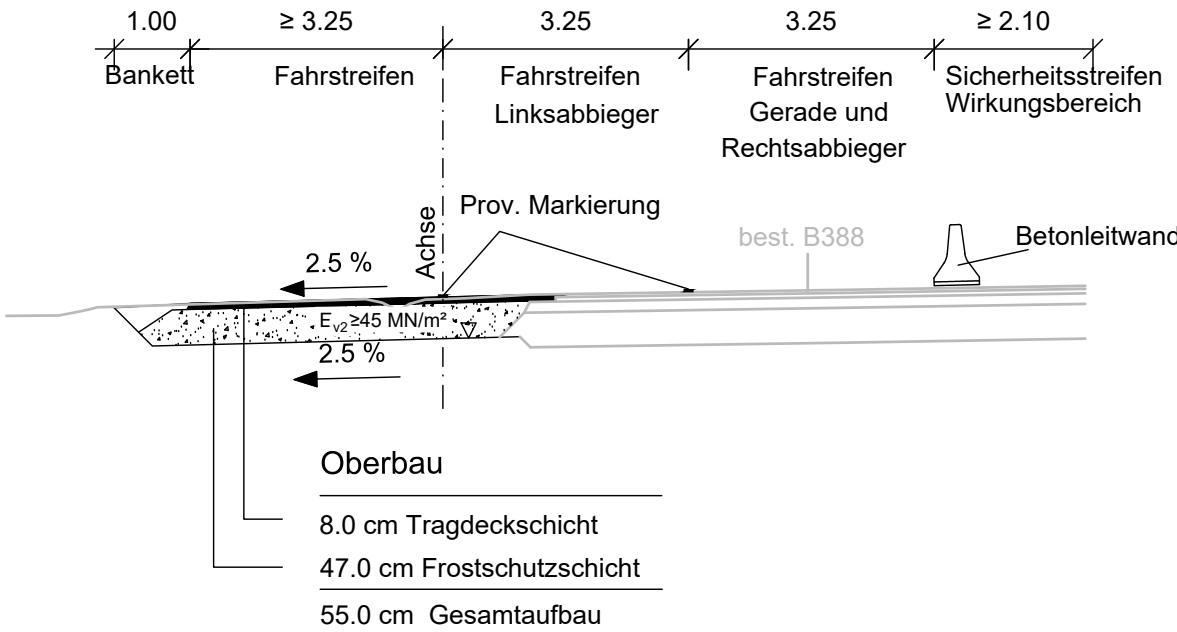

Legende:

- Planung
- Spartenverlegung Bauzustand Strom
- Spartenverlegung Bauzustand Wasser
- Spartenverlegung Bauzustand Abwasser
- Spartenverlegung Bauzustand Telekom
- Spartenverlegung Bauzustand Gas
- Bestand
- Rückbau
- Prov. Betonleitwand
- Bohrpfahlwand
- Geänderte Planung (1. Planänderung)

- Provisorische Verlegung Straßen
- Straße
- Geh- und Radweg
- Bankett
- Grünfläche
- Erdaufrag
- Erdabtrag
- Sickermulde

Legende Sparten Bestand:

- WA Trinkwasserleitung
- AW Abwasserleitung
- FW Fernwärme
- TK Telekommunikationsleitung
- ST Stromleitung
- HS Hochspannungsleitung
- HG Gashochdruckleitung
- GAS Gasleitung
- Bundeswehr (Rückbau im Baufeldbereich)

Planungsgrundlage	Stand	Quelle
digitale Flurkarten	01/14	LVG München
Nacherhebung Kataster	09/22	ADB München
terrestrische Vermessung	01/14	Büro Stifting
Auswertung Befliegung	07/07	Karner Ingenieure GmbH

1. Änderung

Anlage Nr.: 13.2.5

NUR ZUR INFORMATION

Index	Änderung / Ergänzung	Planungsstand
1	Ausgangsverfahren: 1. Änderung im laufenden Verfahren - (geänderte Anlage)	01.12.2023
0	Ausgangsverfahren: Antragsfassung	28.02.2020
Planinhalt		
Planfeststellung		
Bauzeitliche Verkehrsführung inkl. Spartenmaßnahmen		
B388 / St2084 / Rotkreuzstraße Phase 1, Strecke 5606, Bahn-km 7,5+43 - 7,8+05		
Vorhabensträger		Vorhabensträger
DB NETZE DB Netz AG Richelstraße 3 80634 München		DB NETZE DB Station&Service AG Bahnhofsmanagement München Bayerstraße 10a, 80335 München
DB NETZE DB Energie GmbH Richelstraße 3 80634 München		
Vertreter der Vorhabensträger		Maßstab: 1:500, 1:100 Format: 1046x400
DB NETZE DB Netz AG, Großprojekte Süd Richelstraße 3 80634 München		Höhensystem: DHHN 12 Koordinatensystem: DHDN 90
verantwortliche Planungsgemeinschaft		Planzeichen / -Nr. / -codierung / AZ
Ingenieurgesellschaft Ostliche Schienenanbindung Flughafen München OBERMEYER PLANEN + BERATEN GMBH Postfach 20 15 42, 80015 München		4.2-BL-4-L006-F9 -a Ausgabe vom 01.12.2023
Planersteller		Datum: 01.12.2023 Umschreibung: gez. I.V. Vadas
OBERMEYER PLANEN + BERATEN GMBH		bearb. 15.07.2015 gepr. 15.07.2015 von Ameln Halbeisen
Bauvorhaben		Lückenschluss Erding - Flughafen München und Walpertskirchner Spange, PFA 4.2