


- Legende:**
- Planung
 - Spartenverlegung Bauzustand Strom
 - Spartenverlegung Bauzustand Wasser
 - Spartenverlegung Bauzustand Abwasser
 - Spartenverlegung Bauzustand Telekom
 - Spartenverlegung Bauzustand Gas
 - Bestand
 - Rückbau
 - Prov. Betonleitwand
 - Bohrpfahlwand
 - Geänderte Planung (1. Planänderung)

- Provisorische Verlegung Straßen**
- Straße
 - Geh- und Radweg
 - Bankett
 - Grünfläche
 - Erdaufrag
 - Erdabtrag
 - Sickermulde


- Legende Sparten Bestand:**
- WA Trinkwasserleitung
 - AW Abwasserleitung
 - FW Fernwärme
 - TK Telekommunikationsleitung
 - ST Stromleitung
 - HS Hochspannungsleitung
 - HG Gashochdruckleitung
 - GAS Gasleitung
 - Bundeswehr (Rückbau im Baufeldbereich)

Planungsgrundlage	Stand	Quelle
digitale Flurkarten	01/14	LVG München
Nacherhebung Kataster	09/22	ADB Erding
terrestrische Vermessung	01/14	Büro Stifftinger
Auswertung Befliegung	07/07	Karner Ingenieure GmbH

Querschnitt A - A
Prov. Verlegung - Dorfner Str.
M 1:100

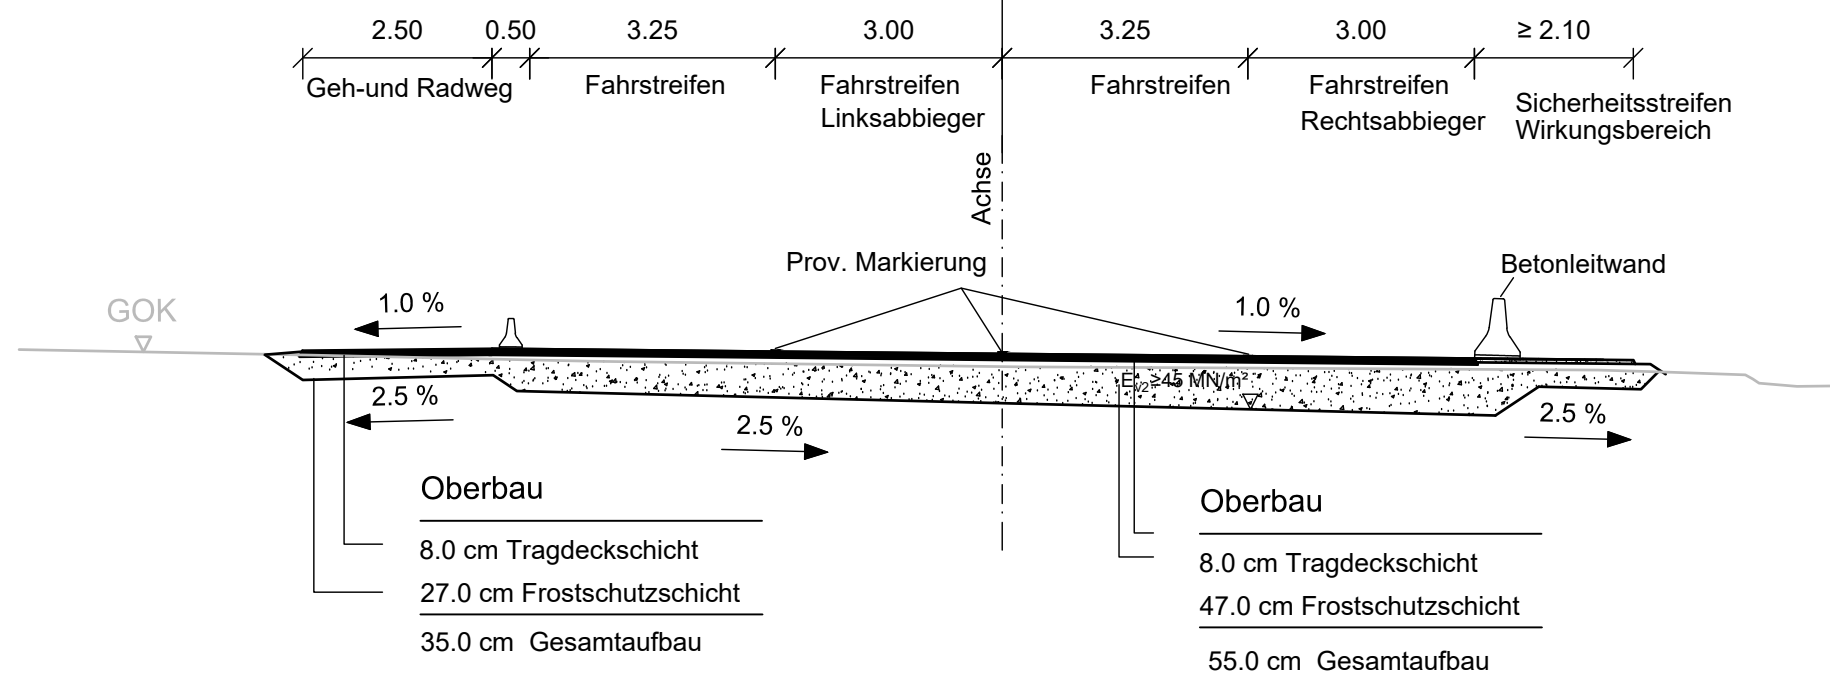

Querschnitt B - B
Prov. Verlegung - B388 Str.
M 1:100

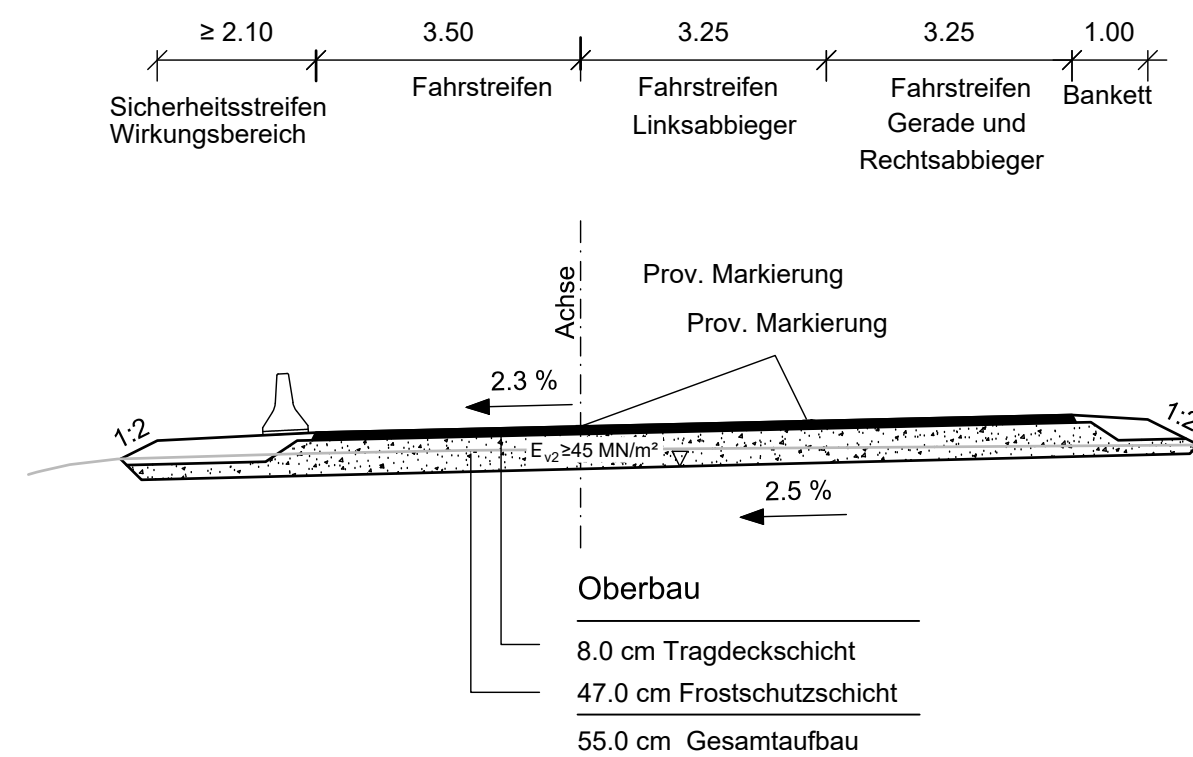

1. Änderung

Anlage Nr.: 13.2.6

NUR ZUR INFORMATION

Index	Änderung / Ergänzung	Planungsstand
a	Ausgangsverfahren: 1. Änderung im laufenden Verfahren - (geänderte Anlage)	01.12.2023
0	Ausgangsverfahren: Antragsfassung	28.02.2020
Planinhalt		
Planfeststellung		
Bauzeitliche Verkehrsführung inkl. Spartenmaßnahmen, B388/St2084 Phase 2		
Strecke 5606, Bahn-km 7,5+43 - 7,8+05		
Vorhabenträger	Vorhabenträger	Vorhabenträger
DB NETZE DB Netz AG Richelstraße 3 80634 München	DB NETZE DB Station&Service AG Bahnhofsmanagement München Bayerstraße 10a, 80335 München	DB NETZE DB Energie GmbH Richelstraße 3 80634 München
Vertreter der Vorhabenträger	Maßstab:	Format:
DB NETZE DB Netz AG, Großprojekte Süd Richelstraße 3 80634 München Datum: 08.12.2023 Unterschrift: gez. I.V. Beer	1:500, 1:100	969 x 400
	Höhensystem	DHHN 12
	Koordinatensystem	DHDN 90
verantwortliche Planungsgemeinschaft	Planzeichen / -Nr. / -codierung / AZ	
Ingenieurgesellschaft Östliche Schienenanbindung Flughafen München OBERMEYER PLANEN + BERATEN GmbH OBERMEYER Planen + Beraten GmbH, Postfach 20 15 42, 80015 München Datum: 01.12.2023 Unterschrift: gez. ppa. Lochbihler	4.2-BL-4-L007-F9 -a Ausgabe vom 01.12.2023	
Planersteller	Datum	Name
OBERMEYER PLANEN + BERATEN GmbH	15.07.2015	Piel
	15.07.2015	von Arnheim
	15.07.2015	Halbelsen
Bauvorhaben	Lückenschluss Erding - Flughafen München und Walpertskirchener Spange, PFA 4.2	