


Querschnitt A - A
Prov. Verlegung - Straße In den Hacken
M 1:100

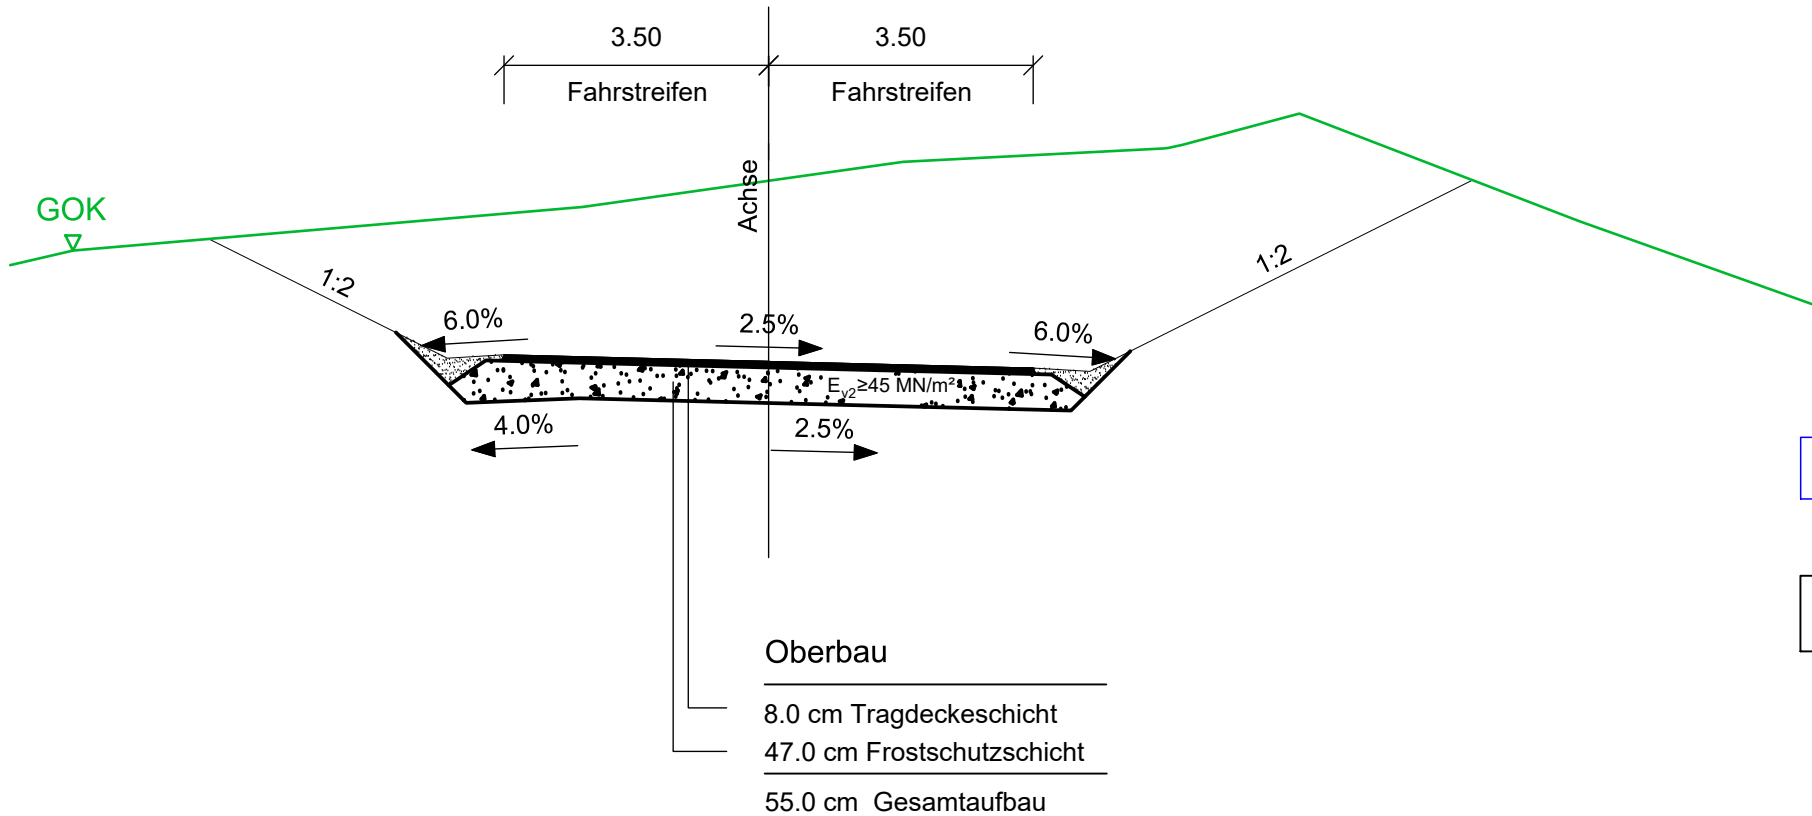

- Legende:
- Bestand
 - Planung
 - Planfeststellungsgrenze
- Provisorische Verlegung Straßen
- Straße
 - Geh- und Radweg
 - Bankett
 - Grünfläche
 - Erdauftrag
 - Erdabtrag
 - Sickermulde
 - Geänderte Planung (1. Planänderung)

1. Änderung

Anlage Nr.: 13.2.9

NUR ZUR INFORMATION

Index	Änderung / Ergänzung	Planungsstand												
1	Ausgangsverfahren: 1. Änderung im laufenden Verfahren - (geänderte Anlage)	01.12.2023												
0	Ausgangsverfahren: Antragsfassung	28.02.2020												
Planinhalt														
Planfeststellung Bauzeitliche Verkehrsführung Straße In den Hacken Strecke 5601, Bahn-km 15,6+75 - 15,8+07														
Vorhabenträger														
NETZE DB Netz AG Richelstraße 3 80634 München	NETZE DB Station&Service AG Bahnhofsmangement München Bayerstraße 10a, 80335 München	NETZE DB Energie GmbH Richelstraße 3 80634 München												
Vertreter der Vorhabenträger														
NETZE DB Netz AG, Großprojekte Süd Richelstraße 3 80634 München Datum: 08.12.2023 Unterschrift: gez. i.V. Beer		Maßstab: 1:500, 1:100 Format: 986 x 447												
		Höhenystem DHHN 12												
		Koordinatensystem DHDN 90												
Verantwortliche Planungsgemeinschaft														
Ingenieurgesellschaft Östliche Schienenanbindung Flughafen München OBERMEYER PLANEN + BERATEN GmbH OBERMEYER Planen + Beraten GmbH, Postfach 20 15 42, 80015 München Datum: 01.12.2023 Unterschrift: gez. ppa. Lochbihler		Planzeichen / -Nr. / -codierung / AZ 4.2-BL-2-L011-F9 -a Ausgabe vom 01.12.2023												
Plansteller														
OBERMEYER PLANEN + BERATEN GmbH Datum: 01.12.2023 Unterschrift: gez. i.V. Vadas		<table><tr><th></th><th>Datum</th><th>Name</th></tr><tr><td>bearb.</td><td>15.07.2015</td><td>Frd</td></tr><tr><td>gez.</td><td>15.07.2015</td><td>Hep</td></tr><tr><td>gepr.</td><td>15.07.2015</td><td>Unt</td></tr></table>		Datum	Name	bearb.	15.07.2015	Frd	gez.	15.07.2015	Hep	gepr.	15.07.2015	Unt
	Datum	Name												
bearb.	15.07.2015	Frd												
gez.	15.07.2015	Hep												
gepr.	15.07.2015	Unt												
Bauvorhaben														
Lückenschluss Erding - Flughafen München und Walpertskirchener Spange, PFA 4.2														