


Legende:

- Bestand
- Gemeindegrenze
- Gemarkungsgrenze
- DB Grenze Bestand
- DB Grenze Neubauschnitt
- Bebauungsplan Grenze
- Planfeststellungsgrenze
- Rückbau
- Planung
- Planung unterirdisch
- Planung anschließender Planfeststellungsabschnitte
- Planung Dritter
- Bestand - Trinkwasserleitung
- Bestand - Abwasserleitung
- Bestand - Fernwärme
- Bestand - Telekommunikationsleitung
- Bestand - Stromleitung
- Bestand - Hochspannungsleitung
- Bestand - Gashochdruckleitung
- Bestand - Gasleitung
- GAS
- Spartenverlegung Endzustand, z.B. Gas
- Rückbau Sparten
- ET Erwerb Technische Anlage (Bahn)
- EDR Erwerb Dritte
- DAE Dienstbarkeit Ausgleichs- und Ersatzmaßnahmen
- DT Dienstbarkeit Technische Anlage (Bahn),
- DRP Dienstbarkeit Rettungsplätze und Rettungsplatzzufahrten
- DDR Dienstbarkeit Dritter
- DWR Dienstbarkeit Wegerecht
- VGO Vorübergehende Inanspruchnahme oberirdisch
- VGU Vorübergehende Inanspruchnahme unterirdisch

Erläuterung zum Grunderwerbskasten:

1	xxx	= lfd. Nr. im Grunderwerbsverzeichnis
yyy	zzz	= Flurstück-Nr.
	yyy	= Erwerbsart
	zzz	= Erwerbsfläche

Planungsgrundlage	Stand	Quelle
digitale Flurkarten	01/14	LVG München
terrestrische Vermessung	01/14	Büro Stifflinger
Auswertung Befliegung	07/07	Karner Ingenieure GmbH

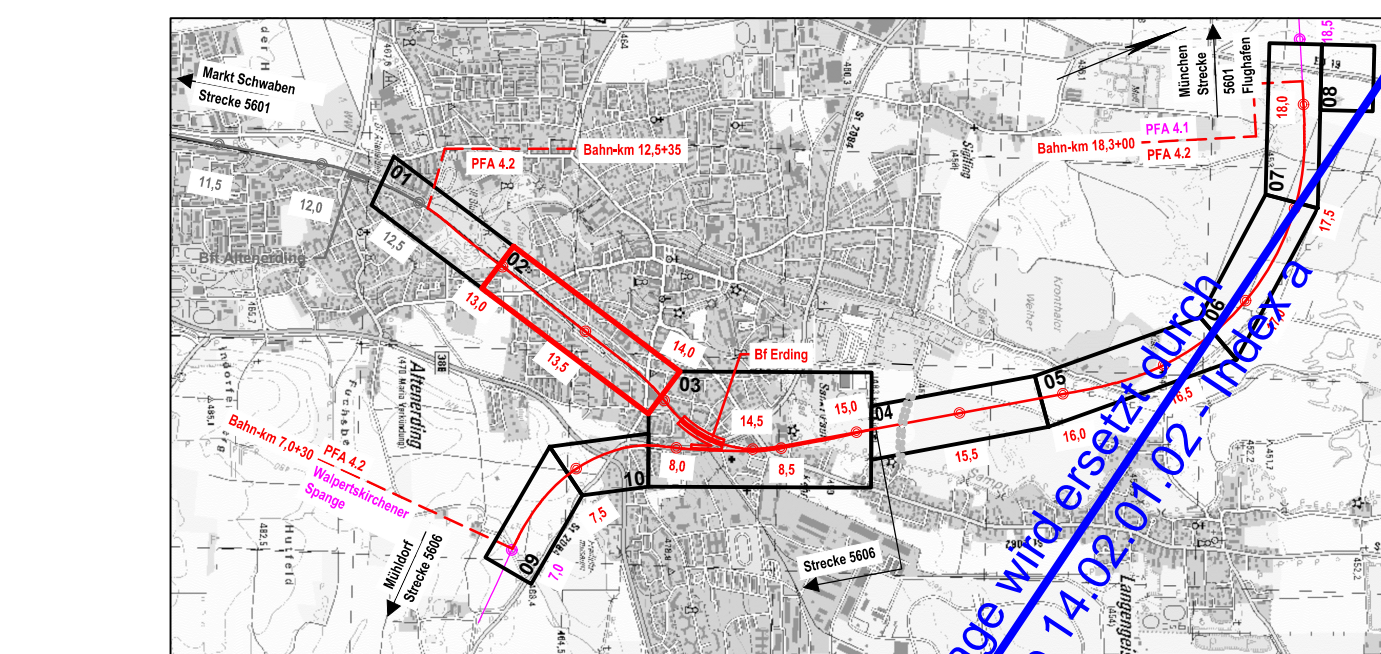

Nr.	Änderung / Ergänzung	Datum	Name / Sign.
4			
3			
2			
1			

Planinhalt

Planfeststellung
Grundverkehrsplan
Strecke 5601, Bahn-km 12,9+83 - 13,9+76

Vorhabenträger DB NETZE DB Netz AG Richelstraße 3 80634 München	Vorhabenträger DB NETZE DB Station&Service AG Bahnhofsmannschaft München Bayerstraße 10a, 80335 München	Vorhabenträger DB NETZE DB Energie GmbH Richelstraße 3 80634 München
---	---	--

Maßstab: 1:1000
Format: 1520 x 297
Höhensystem: DHHN 12
Koordinatensystem: DHDN 90

Planzeichen / -Nr. / -kennung / -AZ
4.2-GE-4-L002-G9

Plansteller
OBERMEYER
 PLANEN + BEWERTEN GMBH
 OBERMEYER Planen + Beurteilen GmbH, Postfach 20 16 42, 89015 München
 Datum: 03.06.2020
 Unterschrift: gez. ppa. Lochbihler
 gez. 15.07.2016
 gep. 15.07.2016
 Unt.

Bauvorhaben
Lückenschluss Erding - Flughafen München und Walpertskirchener Spange, PFA 4.2