

Legende:


- Bestand
- Gemeindegrenze
- Gemarkungsgrenze
- DB Grenze Bestand
- DB Grenze Neubauabschnitt
- Bebauungsplan Grenze
- Planfeststellungsgrenze
- Rückbau
- Planung
- Planung unterirdisch
- Planung anschließender Planfeststellungsabschnitte
- Planung Dritter
- Bestand - Trinkwasserleitung
- Bestand - Abwasserleitung
- Bestand - Fernwärme
- TK - Telekommunikationsleitung
- ST - Stromleitung
- HS - Hochspannungsleitung
- HG - Gasleitung
- GAS - Gasleitung
- Rückbau Sparten
- ET Erwerb Technische Anlage (Bahn)
- EDR Erwerb Dritte
- DAE Dienstbarkeit Ausgleichs- und Ersatzmaßnahmen
- DT Dienstbarkeit Technische Anlage (Bahn)
- DRP Dienstbarkeit Rettungsplätze und Rettungsplatzzufahrten
- DDR Dienstbarkeit Dritter
- DWR Dienstbarkeit Wegerecht
- VGO Vorübergehende Inanspruchnahme oberirdisch
- VGU Vorübergehende Inanspruchnahme unterirdisch

Erläuterung zum Grunderwerbskasten:

1	xxx	1	= lfd. Nr. im Grunderwerbsverzeichnis
xxx	xxx	xxx	= Flurstück-Nr.
yyy	zzz	yyy	= Erwerbstart
zzz	zzz	zzz	= Erwerbsfläche

Planungsgrundlage	Stand	Quelle
digitale Flurkarten	01/14	LVG München
terrestrische Vermessung	01/14	Büro Stöffinger
Auswertung Befliegung	07/07	Karner Ingenieure GmbH

Anlage Nr.: 14.2.1.3

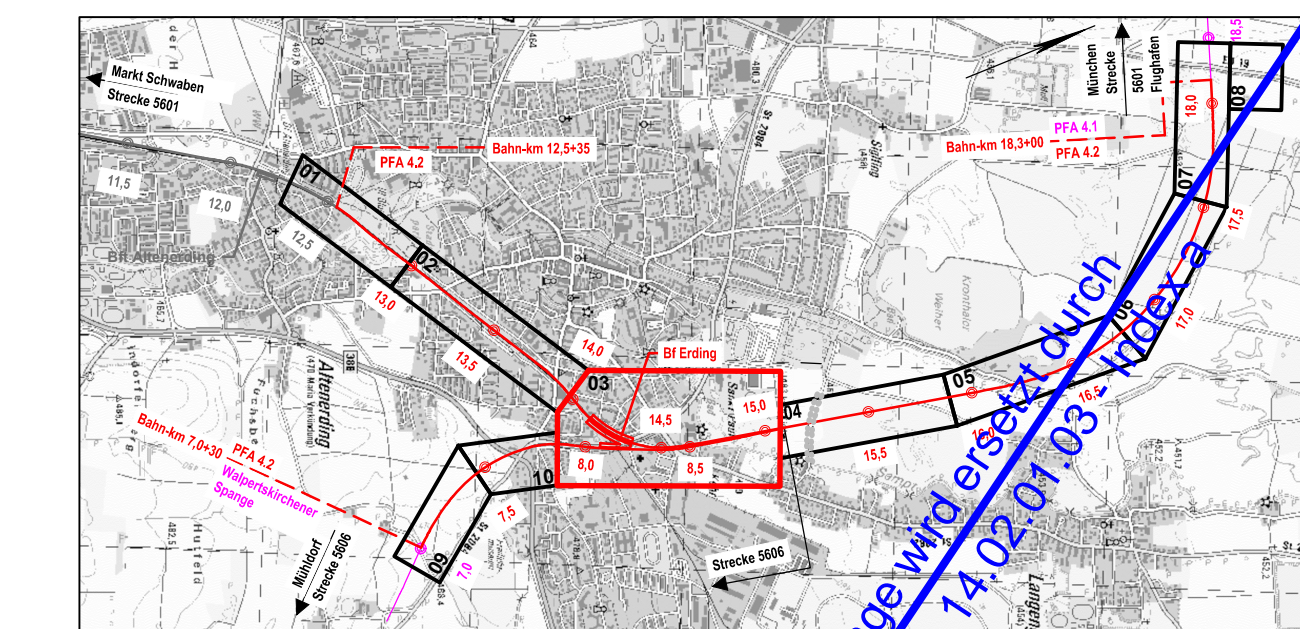

Planfeststellung
Grunderwerbsplan

Strecke 5601, Bahn-km 13,9+76 - 15,5+72 / Strecke 5606 Bahn-km 7,6+65 - 8,9+37

DB NETZE DB Netz AG Richterstraße 3 80634 München	DB NETZE DB StationService AG Bahnhofmanagement München Bayerstraße 104, 80335 München	DB NETZE DB Energie GmbH Richterstraße 3 80634 München
---	--	--

Maßstab: 1:1000
Format: 1470 x 594
Höhenystem: DHNN 12
Koordinatensystem: DHNN 90

4.2-EB-4-L003-G9
Ausgabe vom 29.05.2020

Planstellen:
Name: _____
Datum: 15.07.2015
Fid: _____
gep: 15.07.2015
Unit: _____

Lückenschluss Erding - Flughafen Sganje, PFA 4.2