

Legende:


- Bestand
- Gemeindegrenze
- Gemarkungsgrenze
- DB Grenze Bestand
- DB Grenze Neubauabschnitt
- Bebauungsplan Grenze
- Planfeststellungsgrenze
- Rückbau
- Planung
- Planung unterirdisch
- Planung anschließender Planfeststellungsabschnitte
- Planung Dritter
- WA Bestand - Trinkwasserleitung
- AW Bestand - Abwasserleitung
- FW Bestand - Fernwärme
- TK Bestand - Telekommunikationsleitung
- ST Bestand - Stromleitung
- HS Bestand - Hochspannungsleitung
- HG Bestand - Gashochdruckleitung
- GAS Bestand - Gasleitung
- GAS Spartenverlegung Endzustand, z.B. Gas
- X-X-X-X Rückbau Sparten
- ET Erwerb Technische Anlage (Bahn)
- EDR Erwerb Dritte
- DAE Dienstbarkeit Ausgleichs- und Ersatzmaßnahmen
- DT Dienstbarkeit Technische Anlage (Bahn),
- DRP Dienstbarkeit Rettungsplätze und Rettungsplatzzufahrten
- DDR Dienstbarkeit Dritter
- DWR Dienstbarkeit Wegerecht
- VGO Vorübergehende Inanspruchnahme oberirdisch
- VGU Vorübergehende Inanspruchnahme unterirdisch

Erläuterung zum Grunderwerbskasten:

1	xxx	1	= lfd. Nr. im Grunderwerbsverzeichnis
yyy	zzz	xxx	= Flurstück-Nr.
		yyy	= Erwerbsart
		zzz	= Erwerbsfläche

Planungsgrundlage

digitale Flurkarten	Stand 01/14	Quelle LVG München
terrestrische Vermessung	01/14	Büro Stiftinger
Auswertung Befliegung	07/07	Karner Ingenieure GmbH

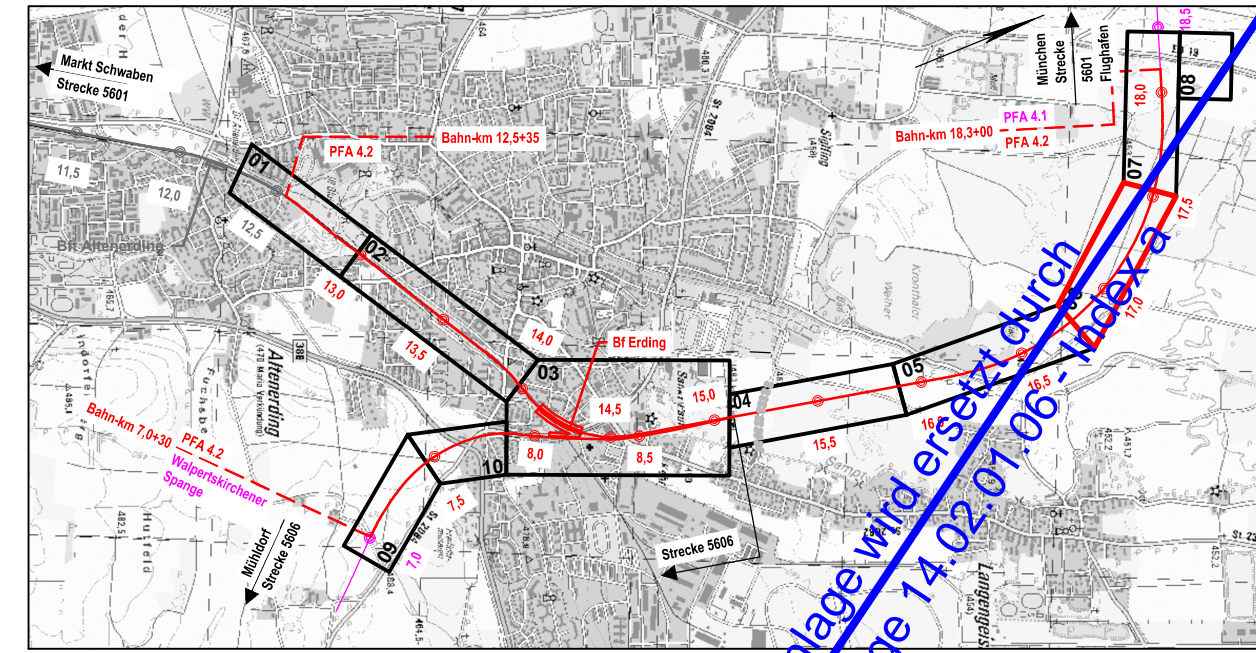

Planfeststellung Grunderwerbsplan
Strecke 5601, Bahn-km 16,7-83 - 17,5+30

Vorhabenräger DB NETZE DB Netz AG Richelstraße 3 80634 München	Vorhabenräger DB NETZE DB Station&Service AG Bahnhofsmanagement München Bayerstraße 10a, 80335 München	Vorhabenräger DB NETZE DB Energie GmbH Richelstraße 3 80634 München
Vertreter der Vorhabenräger DB NETZE DB Netz AG, Großprojekte Süd Richelstraße 3 80634 München		
Datum: 05.06.2020 Unterschrift: gez. i.V. Pfeifer		
Maßstab: 1:1000 Format: 1330 x 297		
Höhensystem: DHHN 12		
Koordinatensystem: DHDN 90		
verantwortliche Planungsgemeinschaft Ingenieurgesellschaft Südliche Schienenanbindung Flughafen München OBERMEYER PLANEN + BERATEN GMBH OBERMEYER Planen + Beraten GmbH, Postfach 20 15 42, 80015 München Datum: 03.06.2020 Unterschrift: gez. ppa. Lochbühler		
SSF Ingenieure AG Bayerische Ingenieure im Bauwesen Postfach 20 15 42, 80015 München Datum: 03.06.2020 Unterschrift: gez. i.V. Kneier		
Planersteller OBERMEYER PLANEN + BERATEN GMBH bearb. 15.07.2015 Frd gez. 15.07.2015 Hep gepr. 15.07.2015 Unt		
Bauvorhaben Lückenschluss Erding - Flughafen München und Walpertskirchener Spange, PFA 4.2		