

### Legende:

- Bestand
- Gemeindegrenze
- Gemarkungsgrenze
- DB Grenze Bestand
- DB Grenze Neubauabschnitt
- Bebauungsplan Grenze
- Planfeststellungsgrenze
- Rückbau
- Planung
- Planung unterirdisch
- Planung anschließender Planfeststellungsabschnitte
- Planung Dritter
- WA Bestand - Trinkwasserleitung
- AW Bestand - Abwasserleitung
- FW Bestand - Fernwärme
- TK Bestand - Telekommunikationsleitung
- ST Bestand - Stromleitung
- HS Bestand - Hochspannungsleitung
- HG Bestand - Gashochdruckleitung
- GAS Bestand - Gasleitung
- Spartenverlegung Endzustand, z.B. Gas
- Rückbau Sparten

### Ausgangsverfahren

- ET Erwerb Technische Anlage (Bahn)
- EDR Erwerb Dritte
- DAE Dienstbarkeit Ausgleichs- und Ersatzmaßnahmen
- DT Dienstbarkeit Technische Anlage (Bahn),
- DRP Dienstbarkeit Rettungsplätze und Rettungsplatzzufahrten
- DDR Dienstbarkeit Dritter
- DWR Dienstbarkeit Wegerecht
- VGO Vorübergehende Inanspruchnahme oberirdisch
- VGU Vorübergehende Inanspruchnahme unterirdisch

### 1. Änderung im Verfahren

- ET Erwerb Technische Anlage (Bahn)
- EDR Erwerb Dritte
- DAE Dienstbarkeit Ausgleichs- und Ersatzmaßnahmen
- DT Dienstbarkeit Technische Anlage (Bahn),
- DRP Dienstbarkeit Rettungsplätze und Rettungsplatzzufahrten
- DDR Dienstbarkeit Dritter
- DWR Dienstbarkeit Wegerecht
- VGO Vorübergehende Inanspruchnahme oberirdisch
- VGU Vorübergehende Inanspruchnahme unterirdisch
- Entfall GE-Fläche
- tektierte Planfeststellungs-Grenze


### Erläuterung zum Grunderwerbskasten:

1	xxx	1	= lfd. Nr. im Grunderwerbsverzeichnis
yyy	zzz	xxx	= Flurstück-Nr.
		yyy	= Erwerbsart
		zzz	= Erwerbsfläche

Planungsgrundlage	Stand	Quelle
digitale Flurkarten	01/14	LVG München
Nacherhebung Kataster	09/22	ADBV Erding
terrestrische Vermessung	01/14	Büro Stifinger
Auswertung Befliegung	07/07	Kamer Ingenieure GmbH

1. Änderung

Anlage Nr.: 14.2.2.1

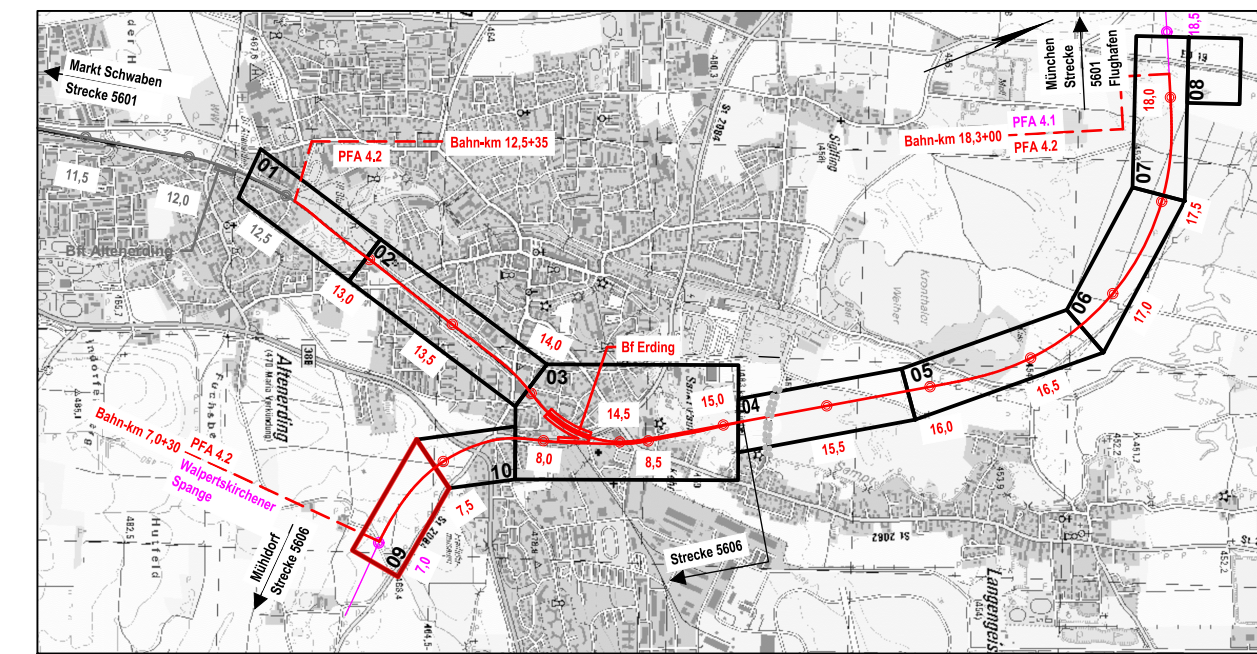

Index	Änderung / Ergänzung	Planungsstand
1	Ausgangsverfahren: 1. Änderung im laufenden Verfahren - (ersetzte Anlage)	01.12.2023
0	Ausgangsverfahren: Antragsfassung	28.02.2020

Planfeststellung Grunderwerbsplan Strecke 5606, Bahn-km 7,0+30 - 7,4+52		
Vorhabenträger <b>DB NETZE</b> DB Netz AG Richelstraße 3 80634 München	Vorhabenträger <b>DB NETZE</b> DB Station&Service AG Bahnhofsmangement München Bayerstraße 10a, 80335 München	Vorhabenträger <b>DB NETZE</b> DB Energie GmbH Richelstraße 3 80634 München
Vertreter der Vorhabenträger <b>DB NETZE</b> DB Netz AG, Großprojekte Süd Richelstraße 3 80634 München		Maßstab: 1:1000 Format: 1045 x 297
verantwortliche Planungsgemeinschaft Ingenieurgesellschaft Östliche Schienenanbindung Flughafen München <b>OBERMEYER</b> Infrastruktur OBERMEYER Infrastruktur GmbH & Co. KG, Postfach 20 15 42, 80015 München Datum: 01.12.2023 Unterschrift: gez. ppa. Lochbihler		Höhensystem DHHN 12
Planersteller <b>OBERMEYER</b> Infrastruktur Datum: 01.12.2023 Unterschrift: gez. ppa. Lochbihler		Koordinatensystem DHDN 90
Bauvorhaben <b>Lückenschluss Erding - Flughafen München und Walpertskirchener Spange, PFA 4.2</b>		Planzeichen / -Nr. / -codierung / AZ <b>4.2-GE-4-L101-H9 -a</b> Ausgabe vom 01.12.2023
		bearb. 15.07.2015 Frd gez. 15.07.2015 Hep gepr. 15.07.2015 Unt