


## Legende:

- Bestand
- - - Gemeindegrenze
- · - · - Gemarkungsgrenze
- DB Grenze Bestand
- · - · - DB Grenze Neubauabschnitt
- - - - - Bebauungsplan Grenze
- · - · - - Planfeststellungsgrenze
- Rückbau
- Planung
- Planung unterirdisch
- Planung anschließender Planfeststellungsabschnitte
- Planung Dritter
- WA — Bestand - Trinkwasserleitung
- AW — Bestand - Abwasserleitung
- FW — Bestand - Fernwärme
- TK — Bestand - Telekommunikationsleitung
- ST — Bestand - Stromleitung
- HS — Bestand - Hochspannungsleitung
- HG — Bestand - Gashochdruckleitung
- GAS — Bestand - Gasleitung
- GAS — Spartenverlegung Endzustand, z.B. Gas
- X-X-X- Rückbau Sparten
- ET Erwerb Technische Anlage (Bahn)
- EDR Erwerb Dritte
- DAE Dienstbarkeit Ausgleichs- und Ersatzmaßnahmen
- DT Dienstbarkeit Technische Anlage (Bahn),
- DRP Dienstbarkeit Rettungsplätze und Rettungsplatzzufahrten
- DDR Dienstbarkeit Dritter
- DWR Dienstbarkeit Wegerecht
- VGO Vorübergehende Inanspruchnahme oberirdisch
- VGU Vorübergehende Inanspruchnahme unterirdisch

## Erläuterung zum Grunderwerbskasten:

1	xxx	1	= lfd. Nr. im Grunderwerbsverzeichnis
yyy	zzz	xxx	= Flurstück-Nr.
		yyy	= Erwerbsart
		zzz	= Erwerbsfläche

Planungsgrundlage	Stand	Quelle
digitale Flurkarten	01/14	LVG München
terrestrische Vermessung	01/14	Büro Stiftinger
Auswertung Befliegung	07/07	Karner Ingenieure GmbH

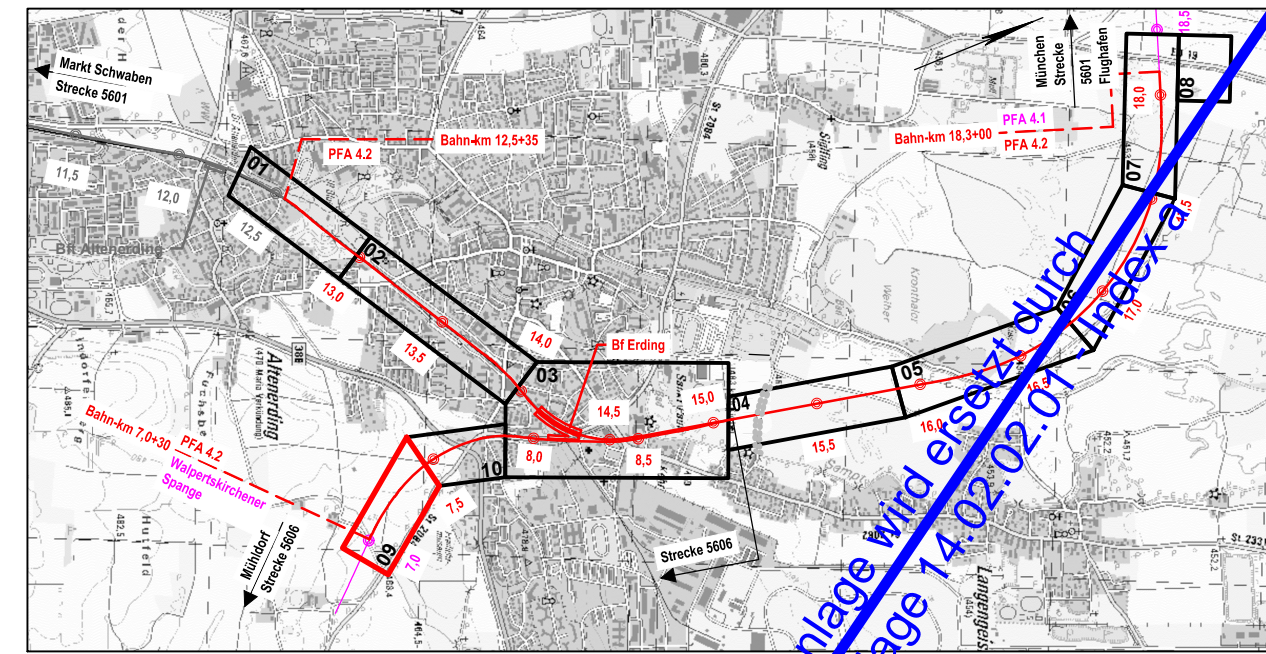

Nr.	Änderung / Ergänzung	Datum	Name / Stelle
4			
3			
2			
1			

**Planinhalt**

**Planfeststellung  
Grunderwerbsplan  
Strecke 5606, Bahn-km 7,0+30 - 7,4+52**

<b>Vorhabenträger</b> <b>DB NETZE</b> DB Netz AG Richelstraße 3 80634 München	<b>Vorhabenträger</b> <b>DB NETZE</b> DB Station&Service AG Bahnhofsmangement München Bayerstraße 10a, 80335 München	<b>Vorhabenträger</b> <b>DB NETZE</b> DB Energie GmbH Richelstraße 3 80634 München
---	--	--

<b>Vertreter der Vorhabenträger</b> <b>DB NETZE</b> DB Netz AG, Großprojekte Süd Richelstraße 3 80634 München	Maßstab: 1:1000 Format: 1045 x 297 Höhensystem: DHHN 12 Koordinatensystem: DHDN 90
---	---

Datum: 05.06.2020    Unterschrift: gez. i.V. Pfeifer

**verantwortliche Planungsgemeinschaft**  
 Ingenieurgemeinschaft Ostliche Schienenanbindung Flughafen München  
**OBERMEYER** PLANEN + BERATEN GmbH, Postfach 20 15 42, 80015 München  
**SSF Ingenieure AG**  
 Bundesstraße 100, 80015 München  
 Datum: 03.06.2020    Unterschrift: gez. ppa. Lochbihler

Planersteller	Datum	Name
<b>OBERMEYER</b> PLANEN + BERATEN GmbH	15.07.2015	Frd
	15.07.2015	Hep
	15.07.2015	Unt

Datum: 03.06.2020    Unterschrift: gez. i.V. Kneer

**Lückenschluss Erding - Flughafen München  
und Walpertskirchener Spange, PFA 4.2**