

Legende:


	Bestand
	Gemeindegrenze
	Gemarkungsgrenze
	DB Grenze Bestand
	DB Grenze Neubauabschnitt
	Bebauungsplan Grenze
	Planfeststellungsgrenze
	Rückbau
	Planung
	Planung unterirdisch
	Planung anschließender Planfeststellungsabschnitte
	Planung Dritter
	Bestand - Trinkwasserleitung
	Bestand - Abwasserleitung
	Bestand - Fernwärme
	Bestand - Telekommunikationsleitung
	Bestand - Stromleitung
	Bestand - Hochspannungsleitung
	Bestand - Gashochdruckleitung
	Bestand - Gasleitung
	Spartenverlegung Endzustand, z.B. Gas
	Rückbau Sparten
	ET Erwerb Technische Anlage (Bahn)
	EDR Erwerb Dritte
	DAE Dienstbarkeit Ausgleichs- und Ersatzmaßnahmen
	DT Dienstbarkeit Technische Anlage (Bahn),
	DRP Dienstbarkeit Rettungsplätze und Rettungspplatzzufahrten
	DDR Dienstbarkeit Dritter
	DWR Dienstbarkeit Wegerecht
	VGO Vorübergehende Inanspruchnahme oberirdisch
	VGU Vorübergehende Inanspruchnahme unterirdisch

Erläuterung zum Grunderwerbskasten:

1	xxx	1	= lfd. Nr. im Grunderwerbsverzeichnis
yyy	zzz	xxx	= Flurstück-Nr.
		yyy	= Erwerbsart
		zzz	= Erwerbsfläche

Planungsgrundlage	Stand	Quelle
digitale Flurkarten	01/14	LVG München
terrestrische Vermessung	01/14	Büro Stifinger
Auswertung Befliegung	07/07	Karner Ingenieure GmbH

Anlage Nr.: 14.3.1

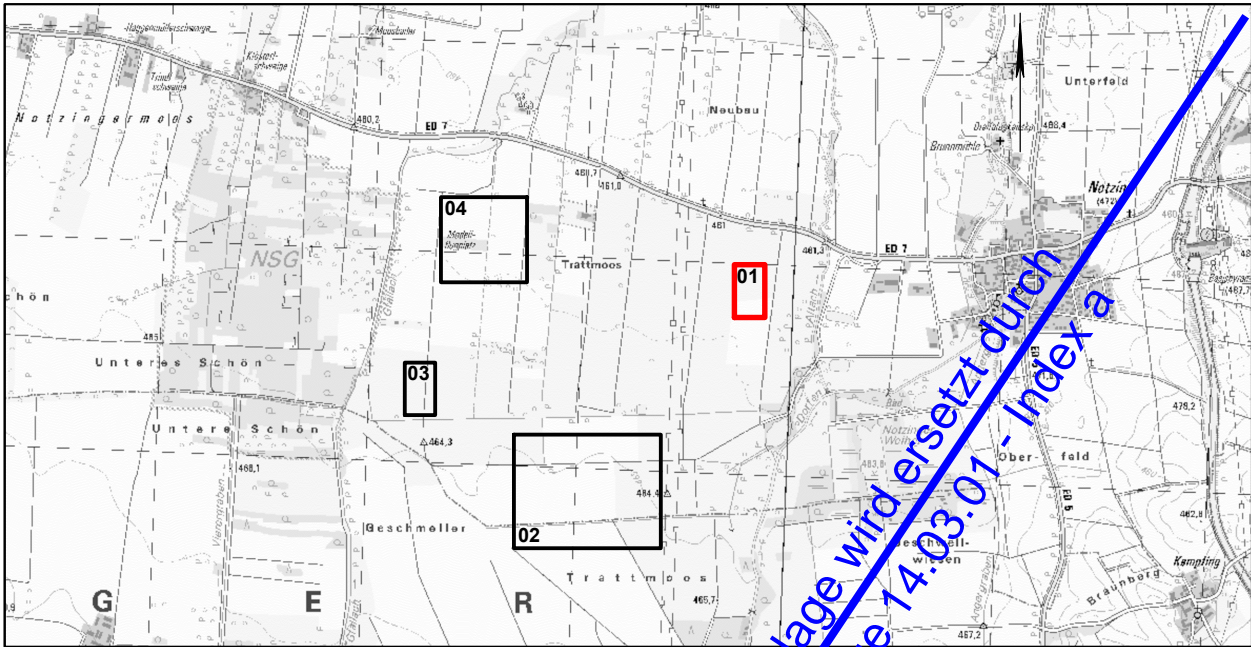

Nr.	Änderung / Ergänzung	Datum	Name / Stell.
4			
3			
2			
1			

Planinhalt

Planfeststellung Grunderwerbsplan Notzinger Moos/Trattmoos südwestlich Notzing, Blatt 1

Vorhabenträger DB NETZE DB Netz AG Richelstraße 3 80634 München	Vorhabenträger DB NETZE DB Station&Service AG Bahnhofsmanagement München Bayerstraße 10a, 80335 München	Vorhabenträger DB NETZE DB Energie GmbH Richelstraße 3 80634 München
--	--	---

Vertreter der Vorhabenträger DB NETZE DB Netz AG, Großprojekte Süd Richelstraße 3 80634 München	Datum: 05.06.2020 Unterschrift: gez. i.V. Pfeifer	Maßstab: 1:1000 Format: 835 x 330
		Höhensystem DHHN 12
		Koordinatensystem DHDN 90

verantwortliche Planungsgemeinschaft Ingenieurgemeinschaft Östliche Schienenanbindung Flughafen München SSF Ingenieure AG Beratende Ingenieure im Bauwesen OBERMEYER Planen + Beraten GmbH, Postfach 20 15 42, 80015 München	Datum: 03.06.2020 Unterschrift: gez. ppa. Lochbihler	Planzeichen / -Nr. / -codierung / AZ 4.2-GE-4-L201-F9 Ausgabe vom 29.05.2020
---	---	---

Planersteller OBERMEYER PLANEN + BERATEN GmbH	Datum: 03.06.2020 Unterschrift: gez. i.V. Kneer		Datum	Name
		bearb.	15.07.2015	Frd
		gez.	15.07.2015	Hep
		gepr.	15.07.2015	Unt

Bauvorhaben

Lückenschluss Erding - Flughafen München und Walpertskirchener Spange, PFA 4.2