

Legende:

- Bestand
- Gemeindegrenze
- Gemarkungsgrenze
- DB Grenze Bestand
- DB Grenze Neubauabschnitt
- Bebauungsplan Grenze
- Planfeststellungsgrenze
- Rückbau
- Planung
- Planung unterirdisch
- Planung anschließender Planfeststellungsabschnitte
- Planung Dritter
- WA Bestand - Trinkwasserleitung
- AW Bestand - Abwasserleitung
- FW Bestand - Fernwärme
- TK Bestand - Telekommunikationsleitung
- ST Bestand - Stromleitung
- HS Bestand - Hochspannungsleitung
- HG Bestand - Gashochdruckleitung
- GAS Bestand - Gasleitung
- GAS Spartenverlegung Endzustand, z.B. Gas
- X-X-X- Rückbau Sparten

Ausgangsverfahren

- ET Erwerb Technische Anlage (Bahn)
- EDR Erwerb Dritte
- DAE Dienstbarkeit Ausgleichs- und Ersatzmaßnahmen
- DT Dienstbarkeit Technische Anlage (Bahn),
- DRP Dienstbarkeit Rettungsplätze und Rettungsplatzzufahrten
- DDR Dienstbarkeit Dritter
- DWR Dienstbarkeit Wegerecht
- VGO Vorübergehende Inanspruchnahme oberirdisch
- VGU Vorübergehende Inanspruchnahme unterirdisch

1.Änderung im Verfahren

- ET Erwerb Technische Anlage (Bahn)
- EDR Erwerb Dritte
- DAE Dienstbarkeit Ausgleichs- und Ersatzmaßnahmen
- DT Dienstbarkeit Technische Anlage (Bahn),
- DRP Dienstbarkeit Rettungsplätze und Rettungsplatzzufahrten
- DDR Dienstbarkeit Dritter
- DWR Dienstbarkeit Wegerecht
- VGO Vorübergehende Inanspruchnahme oberirdisch
- VGU Vorübergehende Inanspruchnahme unterirdisch
- Entfall GE-Fläche
- tektierte Planfeststellungs-Grenze


Erläuterung zum Grunderwerbskasten:

1	xxx	1	= lfd. Nr. im Grunderwerbsverzeichnis
yyy	zzz	xxx	= Flurstück-Nr.
		yyy	= Erwerbsart
		zzz	= Erwerbsfläche

Planungsgrundlage	Stand	Quelle
digitale Flurkarten	01/14	LVG München
Nacherhebung Kataster	09/22	ADBv Erding
terrestrische Vermessung	01/14	Büro Stiftinger
Auswertung Befliegung	07/07	Karner Ingenieure GmbH

1. Änderung

Anlage Nr.: 14.3.3

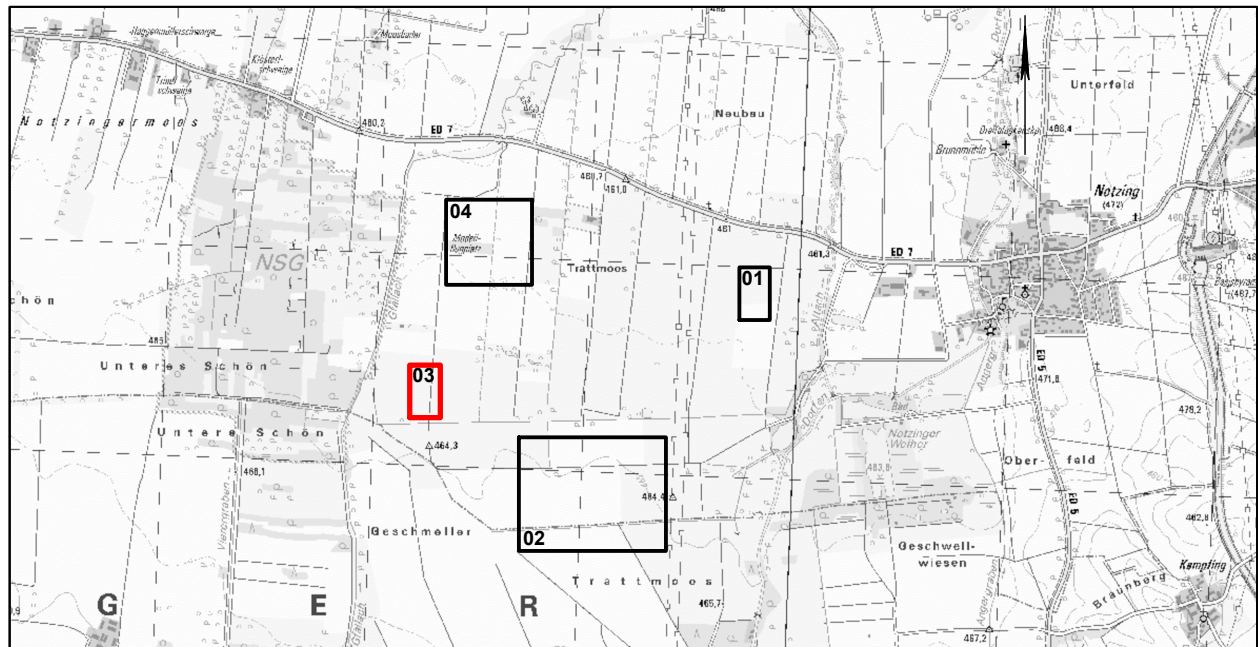

Index	Änderung / Ergänzung	Planungsstand												
a	Ausgangsverfahren: 1. Änderung im laufenden Verfahren - (ersetzte Anlage)	01.12.2023												
0	Ausgangsverfahren: Antragsfassung	28.02.2020												
Planfeststellung Grunderwerbsplan Notzinger Moos/Trattmoos südwestlich Notzing, Blatt 3														
<table><tr><td>Vorhabenträger DB NETZE DB Netz AG Richelstraße 3 80634 München</td><td>Vorhabenträger DB NETZE DB Station&Service AG Bahnhofsmanagement München Bayerstraße 10a, 80335 München</td><td>Vorhabenträger DB NETZE DB Energie GmbH Richelstraße 3 80634 München</td></tr></table>			Vorhabenträger DB NETZE DB Netz AG Richelstraße 3 80634 München	Vorhabenträger DB NETZE DB Station&Service AG Bahnhofsmanagement München Bayerstraße 10a, 80335 München	Vorhabenträger DB NETZE DB Energie GmbH Richelstraße 3 80634 München									
Vorhabenträger DB NETZE DB Netz AG Richelstraße 3 80634 München	Vorhabenträger DB NETZE DB Station&Service AG Bahnhofsmanagement München Bayerstraße 10a, 80335 München	Vorhabenträger DB NETZE DB Energie GmbH Richelstraße 3 80634 München												
Vertreter der Vorhabenträger DB NETZE DB Netz AG, Großprojekte Süd Richelstraße 3 80634 München Datum: 08.12.2023 Unterschrift: gez. i.V. Beer		Maßstab: 1:1000 Format: 835 x 330 Höhensystem DHHN 12 Koordinatensystem DHDN 90												
verantwortliche Planungsgemeinschaft Ingenieurgemeinschaft Östliche Schienenanbindung Flughafen München OBERMEYER Infrastruktur OBERMEYER Infrastruktur GmbH & Co. KG, Postfach 20 15 42, 80015 München Datum: 01.12.2023 Unterschrift: gez. ppa. Lochbihler		Planzeichen / -Nr. / -codierung / AZ 4.2-GE-4-L203-F9 -a Ausgabe vom 01.12.2023												
Planersteller OBERMEYER Infrastruktur Datum: 01.12.2023 Unterschrift: gez. ppa. Lochbihler		<table><tr><th></th><th>Datum</th><th>Name</th></tr><tr><td>bearb.</td><td>15.07.2015</td><td>Frd</td></tr><tr><td>gez.</td><td>15.07.2015</td><td>Hep</td></tr><tr><td>gepr.</td><td>15.07.2015</td><td>Unt</td></tr></table>		Datum	Name	bearb.	15.07.2015	Frd	gez.	15.07.2015	Hep	gepr.	15.07.2015	Unt
	Datum	Name												
bearb.	15.07.2015	Frd												
gez.	15.07.2015	Hep												
gepr.	15.07.2015	Unt												
Bauvorhaben Lückenschluss Erding - Flughafen München und Walpertskirchener Spange, PFA 4.2														