

Anlage Nr.: 14.3.4


Legende:

- Bestand
- Gemeindegrenze
- Gemarkungsgrenze
- DB Grenze Bestand
- DB Grenze Neubauabschnitt
- Bebauungsplan Grenze
- Planfeststellungsgrenze
- Rückbau
- Planung
- Planung unterirdisch
- Planung anschließender Planfeststellungsabschnitte
- Planung Dritter
- WA Bestand - Trinkwasserleitung
- AW Bestand - Abwasserleitung
- FW Bestand - Fernwärme
- TK Bestand - Telekommunikationsleitung
- ST Bestand - Stromleitung
- HS Bestand - Hochspannungsleitung
- HG Bestand - Gashochdruckleitung
- GAS Bestand - Gasleitung
- GAS Spartenverlegung Endzustand, z.B. Gas
- X-X-X- Rückbau Sparten
- ET Erwerb Technische Anlage (Bahn)
- EDR Erwerb Dritte
- DAE Dienstbarkeit Ausgleichs- und Ersatzmaßnahmen
- DT Dienstbarkeit Technische Anlage (Bahn),
- DRP Dienstbarkeit Rettungsplätze und Rettungsplatzzufahrten
- DDR Dienstbarkeit Dritter
- DWR Dienstbarkeit Wegerecht
- VGO Vorübergehende Inanspruchnahme oberirdisch
- VGU Vorübergehende Inanspruchnahme unterirdisch

Erläuterung zum Grunderwerbskasten:

1	xxx	1	= lfd. Nr. im Grunderwerbsverzeichnis
yyy	zzz	xxx	= Flurstück-Nr.
		yyy	= Erwerbsart
		zzz	= Erwerbsfläche

Planungsgrundlage	Stand	Quelle
digitale Flurkarten	01/14	LVG München
terrestrische Vermessung	01/14	Büro Stifinger
Auswertung Befliegung	07/07	Karner Ingenieure GmbH

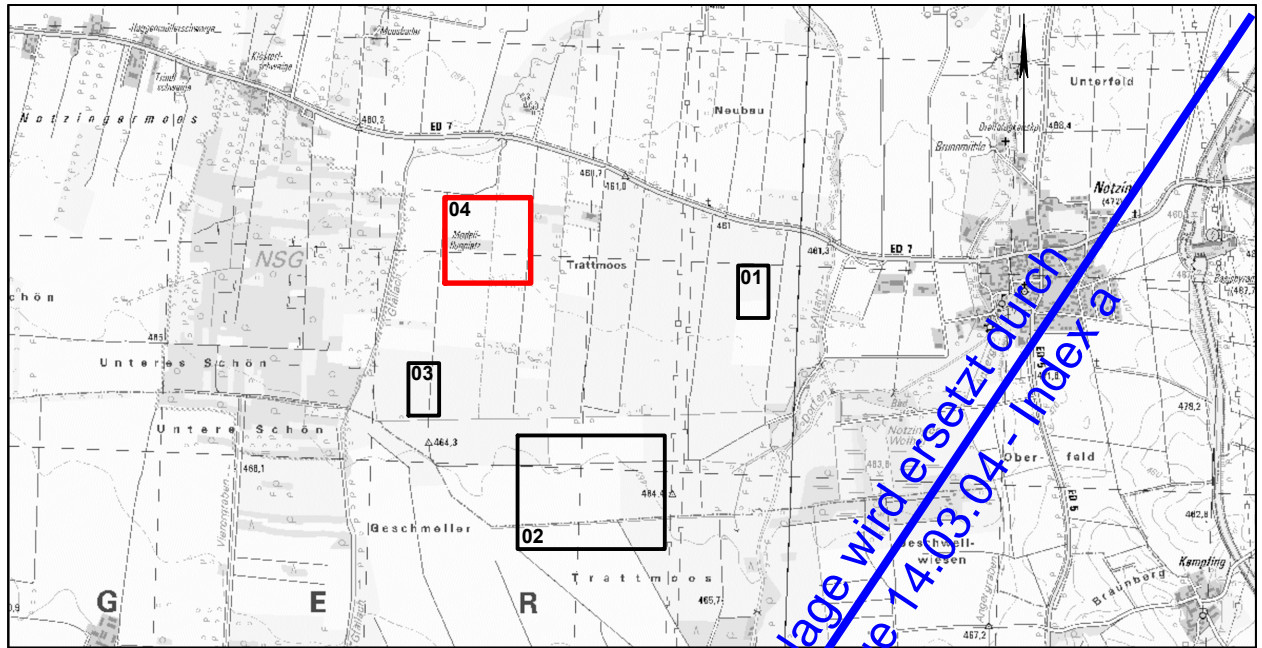

Nr.	Änderung / Ergänzung	Datum	Name / Stelle	
4				
3				
2				
1				
Planinhalt				
Planfeststellung Grunderwerbsplan Notzinger Moos/Trattmoos südwestlich Notzing, Blatt 4				
Vorhabenträger DB NETZE DB Netz AG Richelstraße 3 80634 München		Vorhabenträger DB NETZE DB Station&Service AG Bahnhofsmanagement München Bayerstraße 10a, 80335 München		Vorhabenträger DB NETZE DB Energie GmbH Richelstraße 3 80634 München
Vertreter der Vorhabenträger DB NETZE DB Netz AG, Großprojekte Süd Richelstraße 3 80634 München		Datum: 05.06.2020	Unterschrift: gez. LV. Pfeiler	Maßstab: 1:1000 Format: 835 x 330 Höhensystem: DHHN 12 Koordinatensystem: DHDN 90
verantwortliche Planungsgemeinschaft Ingenieurgemeinschaft Ostliche Schienenanbindung Flughafen München OBERMEYER PLANEN + BERATEN GMBH OBERMEYER Planen + Beraten GmbH, Postfach 20 15 42, 80015 München		Datum: 03.06.2020	Unterschrift: gez. ppa. Lochbihler	Planzeichen / -Nr. / -codierung / AZ 4.2-GE-4-L204-F9 Ausgabe vom 29.05.2020
Planersteller OBERMEYER PLANEN + BERATEN GMBH		Datum: 03.06.2020	Unterschrift: gez. LV. Kneer	Planzugabe bearb. 15.07.2015 gez. 15.07.2015 gepr. 15.07.2015
Bauvorhaben Lückenschluss Erding - Flughafen München und Walpertskirchener Spange, PFA 4.2				Frd Hep Unt