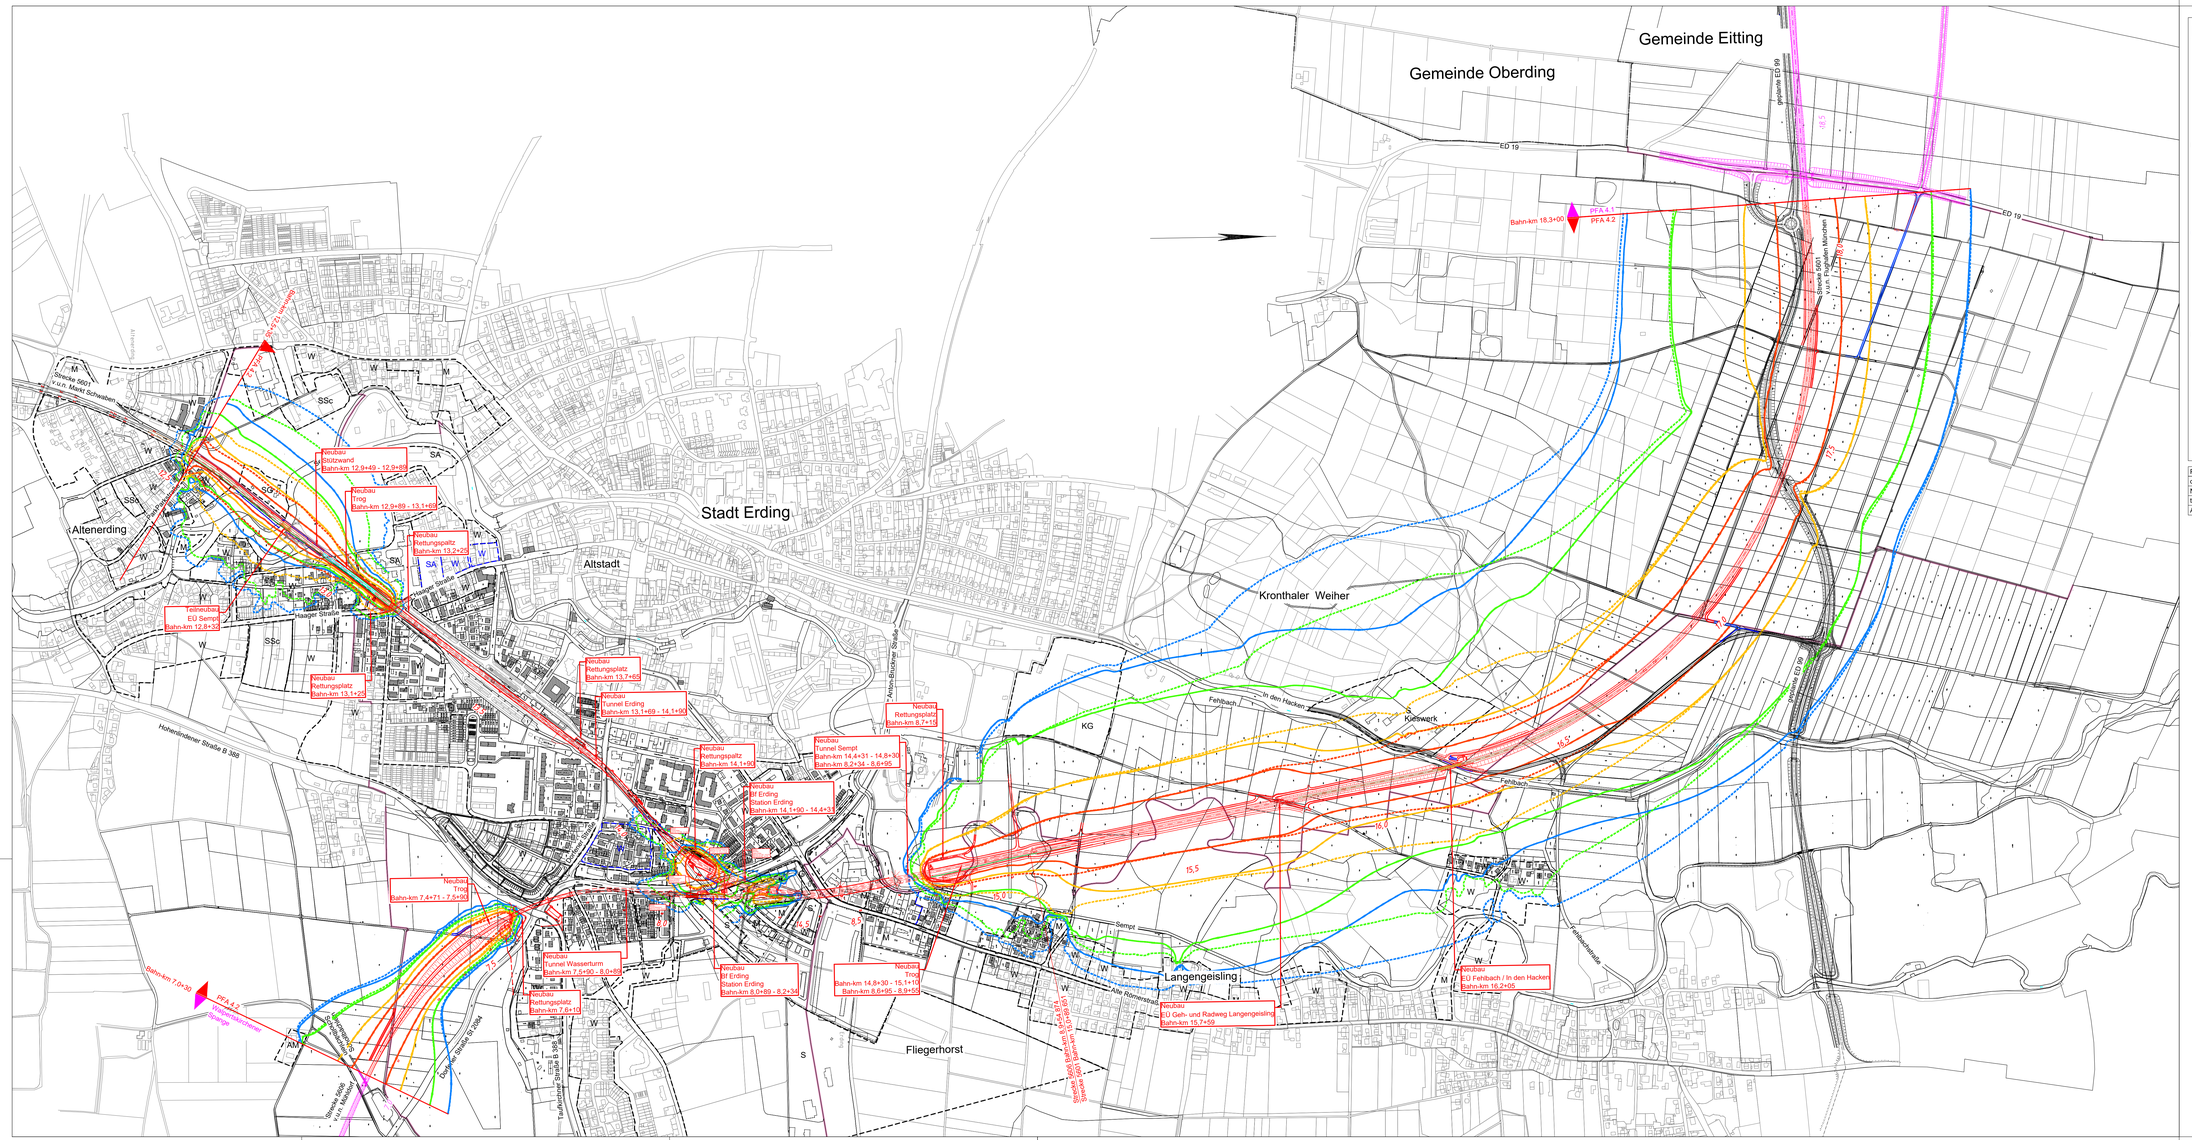

Legende:

- Bestand
- Planung
- Planung unterirdisch bzw. verdeckt
- Geänderte Planung (1. Planänderung)
- Planung Dritter, nachrichtlich
- Planung anschließender Planfeststellungsabschnitte

Legende Schall:

- "Besonders überwachtes Gleis" (BüG)
- "Besonders überwachtes Gleis" (BüG) + Schienenstegabschirmung
- Unterschottermatte
- Schallschutzwand

Gebietseinstufung gemäß Vorgaben § 2, Abs. 2 der 16. BImSchV:

- Gebietsnutzungsgrenze
- W Wohngebiet
- M Mischgebiet
- G Gewerbegebiet
- S Sondergebiet (A - Altenheim, G - Gemeindebedarf, Sc - Schule)
- AM/AG Wohnen im Außenbereich (Misch-/Gewerbegebiet)

Linien gleichen Beurteilungspegels nachts in Höhe 2.Obergeschoß

- 47 dB(A) mit Schallschutz
- 47 dB(A) ohne Schallschutz
- 49 dB(A) mit Schallschutz
- 49 dB(A) ohne Schallschutz
- 54 dB(A) mit Schallschutz
- 54 dB(A) ohne Schallschutz
- 59 dB(A) mit Schallschutz
- 59 dB(A) ohne Schallschutz

Planungsgrundlage	Stand	Quelle
digitale Flurkarten	01/14	LVG München
Nacherhebung Kataster	09/22	ADBV Erding
terrestrische Vermessung	01/14	Büro Stiftinger
Auswertung Befliegung	07/07	Karner Ingenieure GmbH

1. Änderung

Anlage Nr.: 19.4.1

NUR ZUR INFORMATION

Index	Änderung / Ergänzung	Planungsstand
4	Ausgangsverfahren: 1. Änderung im laufenden Verfahren i (geänderte Anlage)	01.12.2023
3	Ausgangsverfahren: Antragsfassung	28.02.2020

Planinhalt

Planfeststellung
Übersichtsplan Schall
Strecke 5601, Bahn-km 12,5+35 - 18,3+00 / Strecke 5606 Bahn-km 7,0+30 - 8,9+55

Vorhabenträger: DB NETZE, DB Netz AG, Richelstraße 3, 80634 München

Vorhabenträger: DB NETZE, DB Station&Service AG, Bahnhofsmanagement München, Bayerstraße 16a, 80335 München

Vorhabenträger: DB NETZE, DB Energie GmbH, Richelstraße 3, 80634 München

Vertreter der Vorhabenträger: DB NETZE, DB Netz AG, Großprojekte Süd, Richelstraße 3, 80634 München
Datum: 08.12.2023 Unterschrift: ppa. I.V. Beer

Maßstab: 1:5000
Format: 1330 x 594
Höhensystem: DHHN 12
Koordinatensystem: DHDN 90

verantwortliche Planungsgemeinschaft: Arbeitsgemeinschaft Südliche Schienenanbindung Flughafen München
OBERMEYER PLANEN + BERATEN, SSF Ingenieure AG, SSS
OBERMEYER Planen + Beraten GmbH, Postfach 20 15 42, 80015 München
Datum: 01.12.2023 Unterschrift: ppa. ppa. Lechleiter

Planzeichen / Nr. / codierung / A2: 4.2-SE-4-C001-G9 -a
Ausgabe vom: 01.12.2023

Planersteller: OBERMEYER PLANEN + BERATEN

	Datum	Name
bearb.	14.11.2023	gwi
gez.	14.11.2023	gwi
gepr.	14.11.2023	alb

Basisinhalten

Lückenschluss Erding - Flughafen München und Walpertskirchener Spange, PFA 4.2

\\netapp01\Projects...\16618\08-SEDA1\cad\2023_PFA...\A4-19_4_1_4-2-SE-4-C001-G9-a_art5000.dwg