

- Legende:**
- Bestand
 - Planung
 - Planung unterirdisch bzw. verdeckt
 - Geländerte Planung (1. Planänderung)
 - Planung Dritter, nachrichtlich
 - Planung anschließender Planfeststellungsabschnitte

- Legende Schall:**
- "Besonders überwachtes Gleis" (BuG)
 - "Besonders überwachtes Gleis" (BuG) + Schienengabsschirmung
 - Unterschottermatte
 - Schallschutzwand


- Gebieteinstufung gemäß Vorgaben § 2, Abs. 2 der 16. BImSchV:**
- W Wohngebiet
 - M Mischgebiet
 - G Gewerbegebiet
 - S Sondergebiet (A - Altenheim, G - Gemeindebedarf, Sc - Schule)
 - AM/AG Wohnen im Außenbereich (Misch-/Gewerbegebiet)
- Gebäude mit Nummer, schalltechnisch untersucht
Fassadenpunkt (Immissionsort) mit Nummer
Fassadenpunkt (Immissionsort) mit Nummer;
- Grenzwert überschritten im "Prognose Planfall" mit Schallschutz

- Linien gleichen Beurteilungspegels nachts in Höhe 2. Obergeschoß
- 47 dB(A) mit Schallschutz
 - 47 dB(A) ohne Schallschutz
 - 49 dB(A) mit Schallschutz
 - 49 dB(A) ohne Schallschutz
 - 54 dB(A) mit Schallschutz
 - 54 dB(A) ohne Schallschutz
 - 59 dB(A) mit Schallschutz
 - 59 dB(A) ohne Schallschutz

Planungsgrundlage	Stand	Quelle
digitale Flurkarten	01/14	LVG München
Nacherhebung Kataster	09/22	ADBV Erding
terrestrische Vermessung	01/14	Büro Stifflinger
Auswertung Befliegung	07/07	Karner Ingenieure GmbH

1. Änderung Anlage Nr.: 19.4.3

NUR ZUR INFORMATION

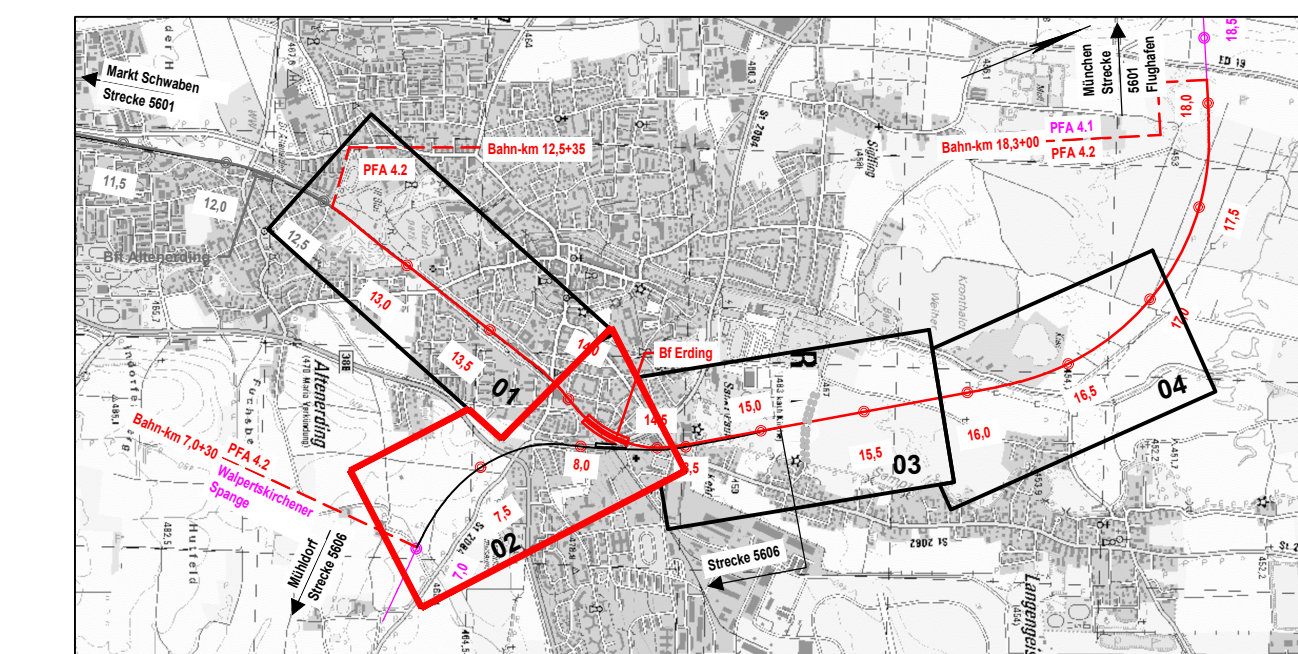

Index	Änderung / Ergänzung	Planungsstand
1	Ausgangsverfahren: 1. Änderung im laufenden Verfahren - (geländerte Anlagen)	01.12.2023
2	Ausgangsverfahren: Antragsfassung	28.02.2020

Planfeststellung
Schalltechnischer Detailplan
Strecke 5601, Bahn-km 13,9+22 - 14,5+43; Strecke 5606, Bahn-km 7,0+30 - 8,4+11

Vorbereitender DB NETZE DB Netz AG Richelstraße 3 80634 München	Vorbereitender DB NETZE DB StationService AG Bahnhofsmanagement München Bayerstraße 10a, 80335 München	Vorbereitender DB NETZE DB Energie GmbH Richelstraße 3 80634 München	
Vorbereitender DB NETZE DB Netz AG, Großprojekte Süd Richelstraße 3 80634 München	
Wertungsgesellschaft PLAN + BERATUNG OBERMEYER Planen + Beratungen GmbH, Postfach 20 15 42, 80015 München Datum: 01.12.2023 Unterschrift: gpe. LV. Bertram			Maßstab: 1:1250 Format: 1305 x 594 Hilfssystem: DHHN 12 Koordinatensystem: DHDN 90 Planzeichen / Nr. / codierung / AZ: 4.2-SE-4-D002-F9-a Ausgabe vom 01.12.2023
Plansteller OBERMEYER PLAN + BERATUNG Datum: 01.12.2023 Unterschrift: gpe. LV. Bertram			Bezeichnet 14.11.2023 gpe 14.11.2023 gpe 14.11.2023 abt

Lückenschluss Erding - Flughafen München und Walpertskirchener Spange, PFA 4.2