1. Änderung

Anlage Nr.: 5.1.5

Legende:

- Planung
- Geänderte Planung (1. Planänderung)
- Spartenverlegung Endzustand
- Bestand
- Rückbau Sparten
- Rückbau Bestand
- Planung nachrichtlich
- Gemeindegrenze
- Gemarkungsgrenze
- DB Grenze
- DB Grenze Neu
- Bebauungsplan Grenze
- Planfeststellungsgrenze

Legende Sparten:

- WA Trinkwasserleitung
- AW Abwasserleitung
- FW Fernwärme
- TK Telekommunikationsleitung
- ST Stromleitung
- HS Hochspannungsleitung
- HG Gashochdruckleitung
- GAS Gasleitung
- Bundeswehr (Rückbau im Baufeldbereich)
- Bundeswehr

Planungsgrundlage	Stand	Quelle
digitale Flurkarte	01/14	LVG München
Nacherhebung Kataster	09/22	ADBV Erding
terrestische Vermessung	01/14	Büro Stiftinger
Auswertung Befliegung	07/07	Karner Ingenieure GmbH

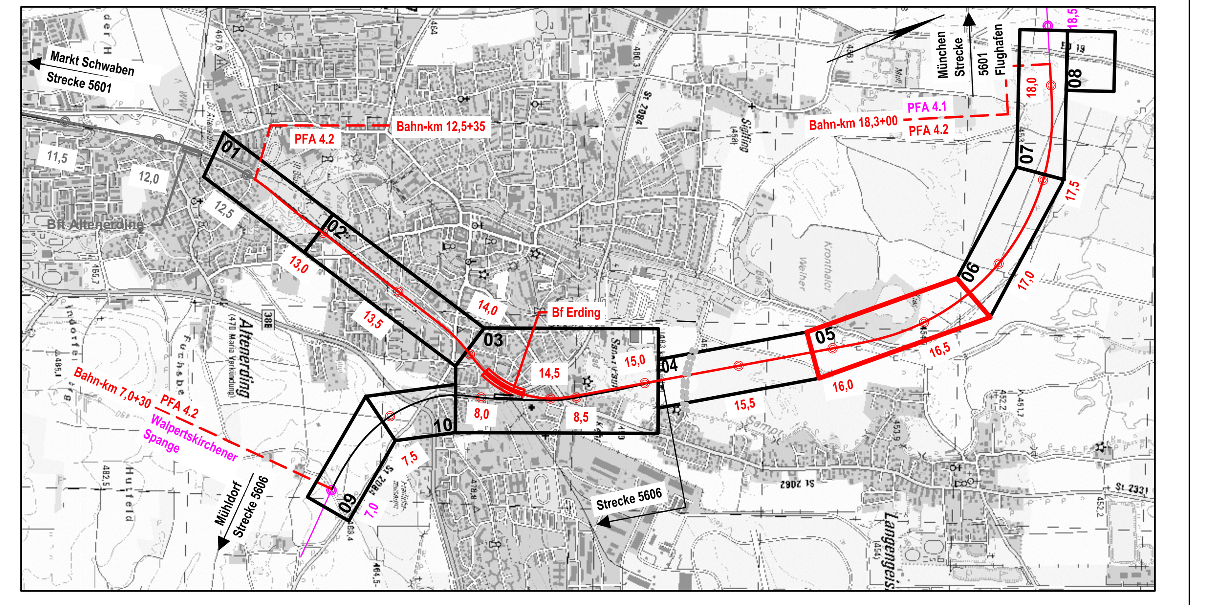

Index	Änderung / Ergänzung	Planungsstand
a	Ausgangsverfahren: 1. Änderung im laufenden Verfahren - (geänderte Anlage)	01.12.2023
0	Ausgangsverfahren: Antragsfassung	28.02.2020

Planinhalt

Planfeststellung
Spartenlageplan
Strecke 5601, Bahn-km 15,8+92 - 16,7+83

Vorhabenträger
DB NETZE
DB Netz AG
Richelstraße 3
80634 München

Vorhabenträger
DB NETZE
DB Station&Service AG
Bahnhofsmanagement München
Bayerstraße 10a, 80335 München

Vorhabenträger
DB NETZE
DB Energie GmbH
Richelstraße 3
80634 München

Vertreter der Vorhabenträger
DB NETZE
DB Netz AG, Großprojekte Süd
Richelstraße 3
80634 München
Datum: 08.12.2023 Unterschrift: gez. i.V. Beer

Maßstab: 1:1000

Format: 1425 x 297

Höhensystem DHHN 12

Koordinatensystem DHDN 90

verantwortliche Planungsgemeinschaft
Ingenieurgemeinschaft Östliche Schienenanbindung Flughafen München
OBERMEYER PLANEN + BERATEN GmbH
SSF Ingenieure AG Beratende Ingenieure im Bauwesen
OBERMEYER Planen + Beraten GmbH, Postfach 20 15 42, 80015 München
Datum: 01.12.2023 Unterschrift: gez. ppa. Lochbihler

Planzeichen / -Nr. / -codierung / AZ

4.2-SP-4-L005-F9 -a

Ausgabe vom 01.12.2023

Planersteller
OBERMEYER PLANEN + BERATEN GmbH
Datum: 01.12.2023 Unterschrift: gez. ppa. Lochbihler

	Datum	Name
bearb.	15.07.2015	Pbe
gez.	15.07.2015	Hey
gepr.	15.07.2015	Unt

Bauvorhaben

Lückenschluss Erding - Flughafen München und Walpertskirchener Spange, PFA 4.2

\\NETAPP01A\PROJECTS...\16618\05-CAD\LPH_4\PV\GPLAN\PFA_4-2\4_2-SP-4-L001-102-H9.dwg