

Legende:


	Bestand
	Planung
	Baubeihelf
	Rückbau
	Planung Dritter
	DB-Grenze Bestand
	DB-Grenze neu
	Geänderte Planung (1. Planänderung)

Zugehörige Pläne:

Anlage 8.1.7	Tunnel Erding - Regelquerschnitt
--------------	----------------------------------

Querprofil Tunnel Erding

Bahn-km 13,7+05

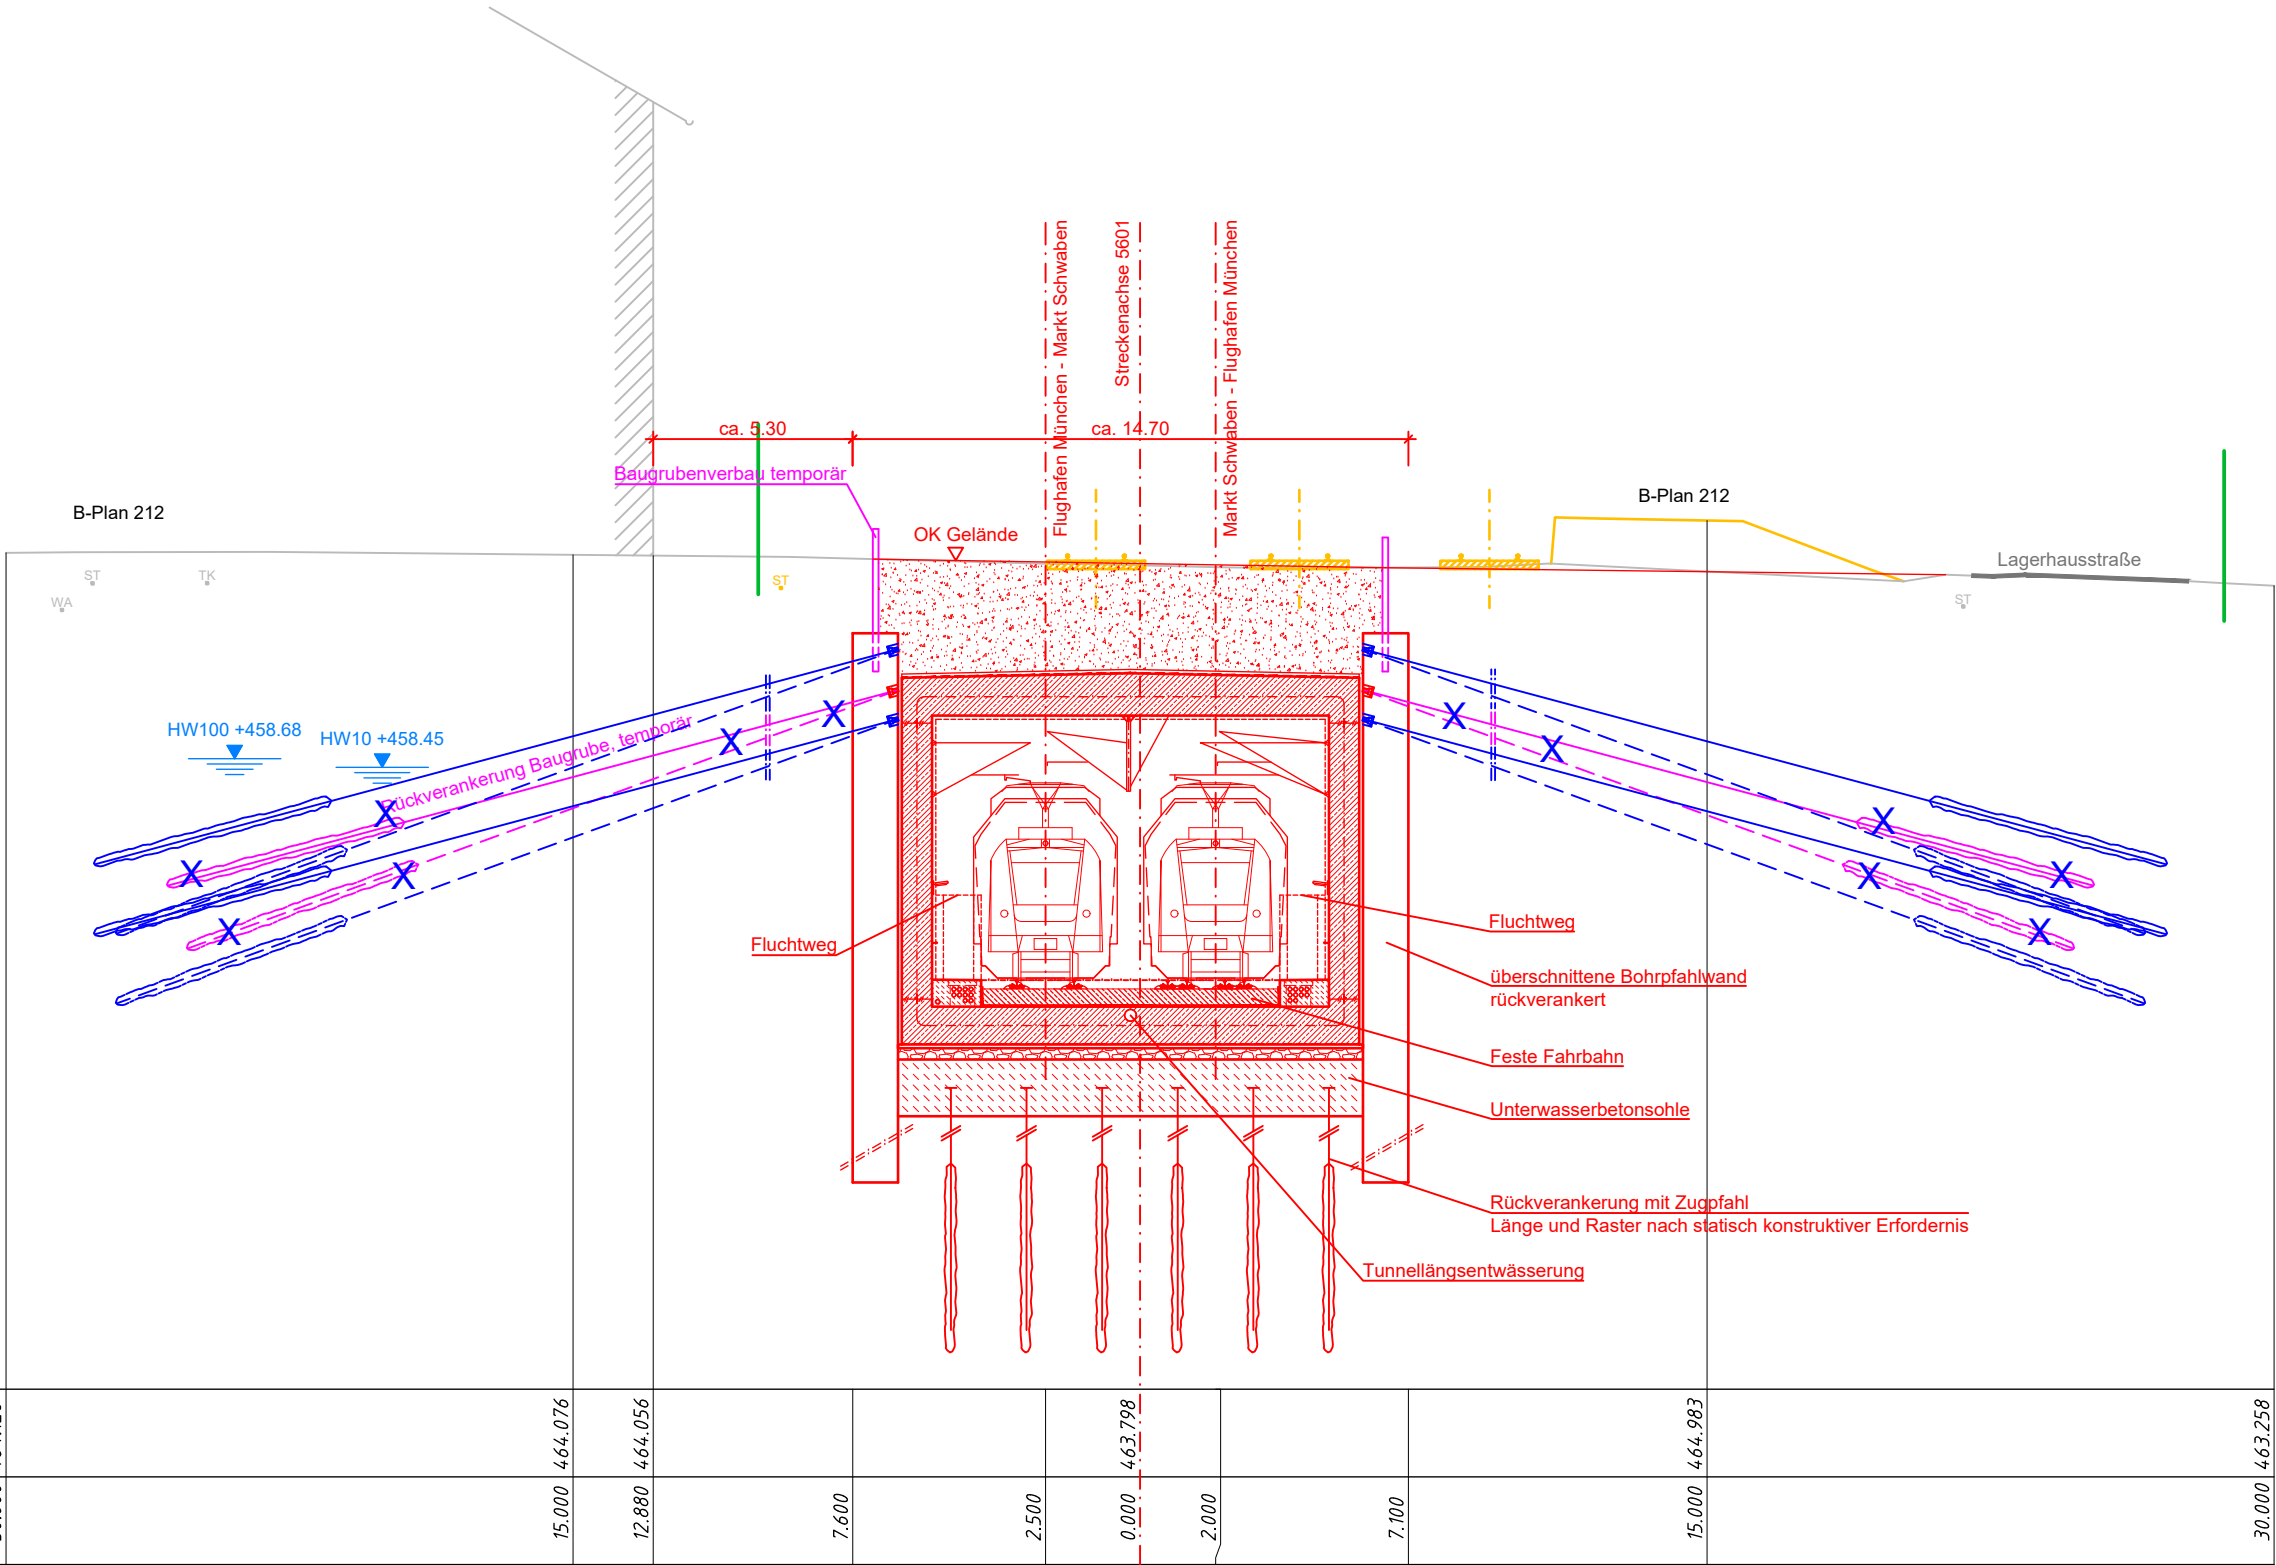

Index	Änderung / Ergänzung	Planungsstand												
a	Ausgangsverfahren: 1. Änderung im laufenden Verfahren - (geänderte Anlage)	01.12.2023												
0	Ausgangsverfahren: Antragsfassung	28.02.2020												
Planinhalt														
Planfeststellung														
Querprofil														
Strecke 5601, Bahn-km 13,7+05														
Vorhabenträger														
NETZE DB Netz AG Richelstraße 3 80634 München	NETZE DB Station&Service AG Bahnhofsmanagement München Bayerstraße 10a, 80335 München	NETZE DB Energie GmbH Richelstraße 3 80634 München												
Vertreter der Vorhabenträger														
NETZE DB Netz AG, Großprojekte Süd Richelstraße 3 80634 München Datum: 08.12.2023 Unterschrift: gez. i.V. Beer		Maßstab: 1:200 Format: 594 x 297												
		Höhensystem DHHN 12												
		Koordinatensystem DHDN 90												
verantwortliche Planungsgemeinschaft														
Ingenieurgemeinschaft Östliche Schienenanbindung Flughafen München OBERMEYER PLANEN + BERATEN GmbH OBERMEYER Planen + Beraten GmbH, Postfach 20 15 42, 80015 München Datum: 01.12.2023 Unterschrift: gez. ppa. Lochbihler		Planzeichen / -Nr. / -codierung / AZ 4.2-EB-4-Q007-E9 -a Ausgabe vom 01.12.2023												
Planersteller														
OBERMEYER PLANEN + BERATEN GmbH Datum: 01.12.2023 Unterschrift: gez. i.V. Kuhn		<table><tr><th></th><th>Datum</th><th>Name</th></tr><tr><td>bearb.</td><td>15.07.2015</td><td>Frd</td></tr><tr><td>gez.</td><td>15.07.2015</td><td>Hep</td></tr><tr><td>gepr.</td><td>15.07.2015</td><td>Unt</td></tr></table>		Datum	Name	bearb.	15.07.2015	Frd	gez.	15.07.2015	Hep	gepr.	15.07.2015	Unt
	Datum	Name												
bearb.	15.07.2015	Frd												
gez.	15.07.2015	Hep												
gepr.	15.07.2015	Unt												
Bauvorhaben														
Lückenschluss Erding - Flughafen München und Walpertskirchener Spange, PFA 4.2														