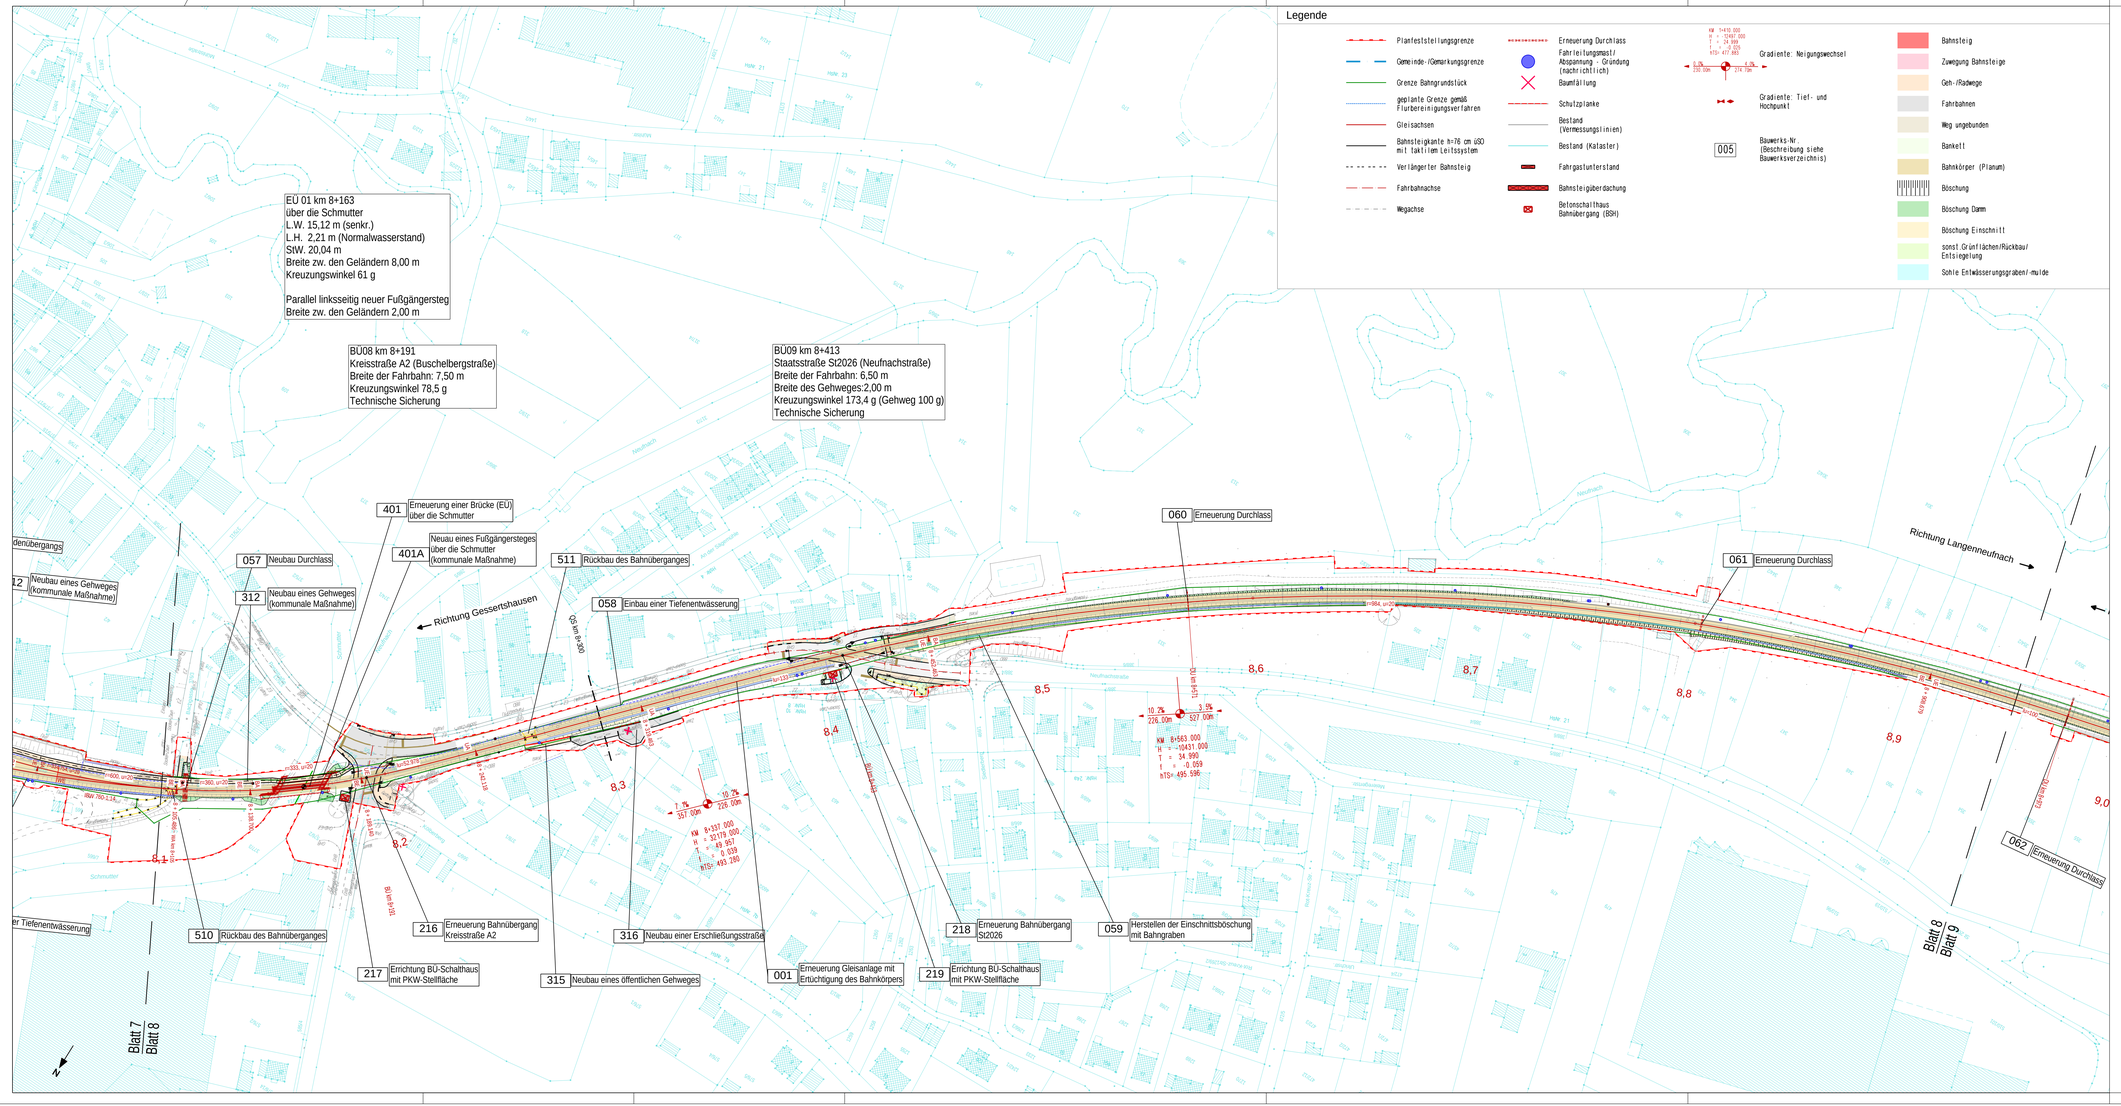

Grundlagen Plan			
Planart	Bezugssystem	Bezugsquelle	Datum
ALKIS-Daten	Lagesystem: Gauß-Krüger-System (GK) DE_DHDN_3GK4_BY120	Vermessungsamt Augsburg Frontnof 12 86152 Augsburg	26.07.2023
Vermessung	Lagesystem: Gauß-Krüger-System (GK) DE_DHDN_3GK4_BY120	Hauptvermessung: Sweco GmbH Steinerne Furt 67 86167 Augsburg	21.03.2018
	Höhensystem: Höhe über normalorthometrische Höhe DE_DHHN2016_NHN	Ergänzungsmessungen: Vermessungs- und Ingenieurbüro Scholz GmbH Gewerbestr. 4 86420 Diedorf bei Augsburg	2024 / 2025

Index	Änderungen	Bearbeiter	Prüfer	Datum
d				
c				
b				
a				

SWU Verkehr GmbH
Bauhoferstraße 9
89077 Ulm
Tel.: 0731/166-0
E-Mail: info@swu.de

Planung:

vscholz Vermessungs- und Ingenieurbüro Scholz GmbH
Gewerbestr. 4 86420 Diedorf bei Augsburg
Tel. 08238/9644203 E-Mail info@vscholz.de

REINELT INGENIEURGESELLSCHAFT
Zweites Quersächsengäßchen 4 86152 Augsburg
Tel. +49 (0) 821 / 450 89 (0) info@reinelt-ig.de

Augsburg, den 23.07.25

Vorhaben: Reaktivierung der Strecke 5340 (Staudenbahn) für den SPNV Gessertshausen - Langenneufnach

Antrag auf Planfeststellung

Anlage: 4.8

Plan:
Verkehrsanlagenplanung
Lageplan Blatt 8
km 8+100 bis 8+950

Plandatum: 23.07.2025

Maßstab: 1 : 1000

Freigabe:
Ulm, den 23.07.2025

SWU Verkehr GmbH

Ralf Gummersbach, Geschäftsführung Verkehr

i.A. Philip Kutschera, Projektleitung

Plannummer: 04080000_VA_PGS_LP08_Fischach_0_250723

1160 mm 500 mm